


PLANTA - VERSÃO DIREITA

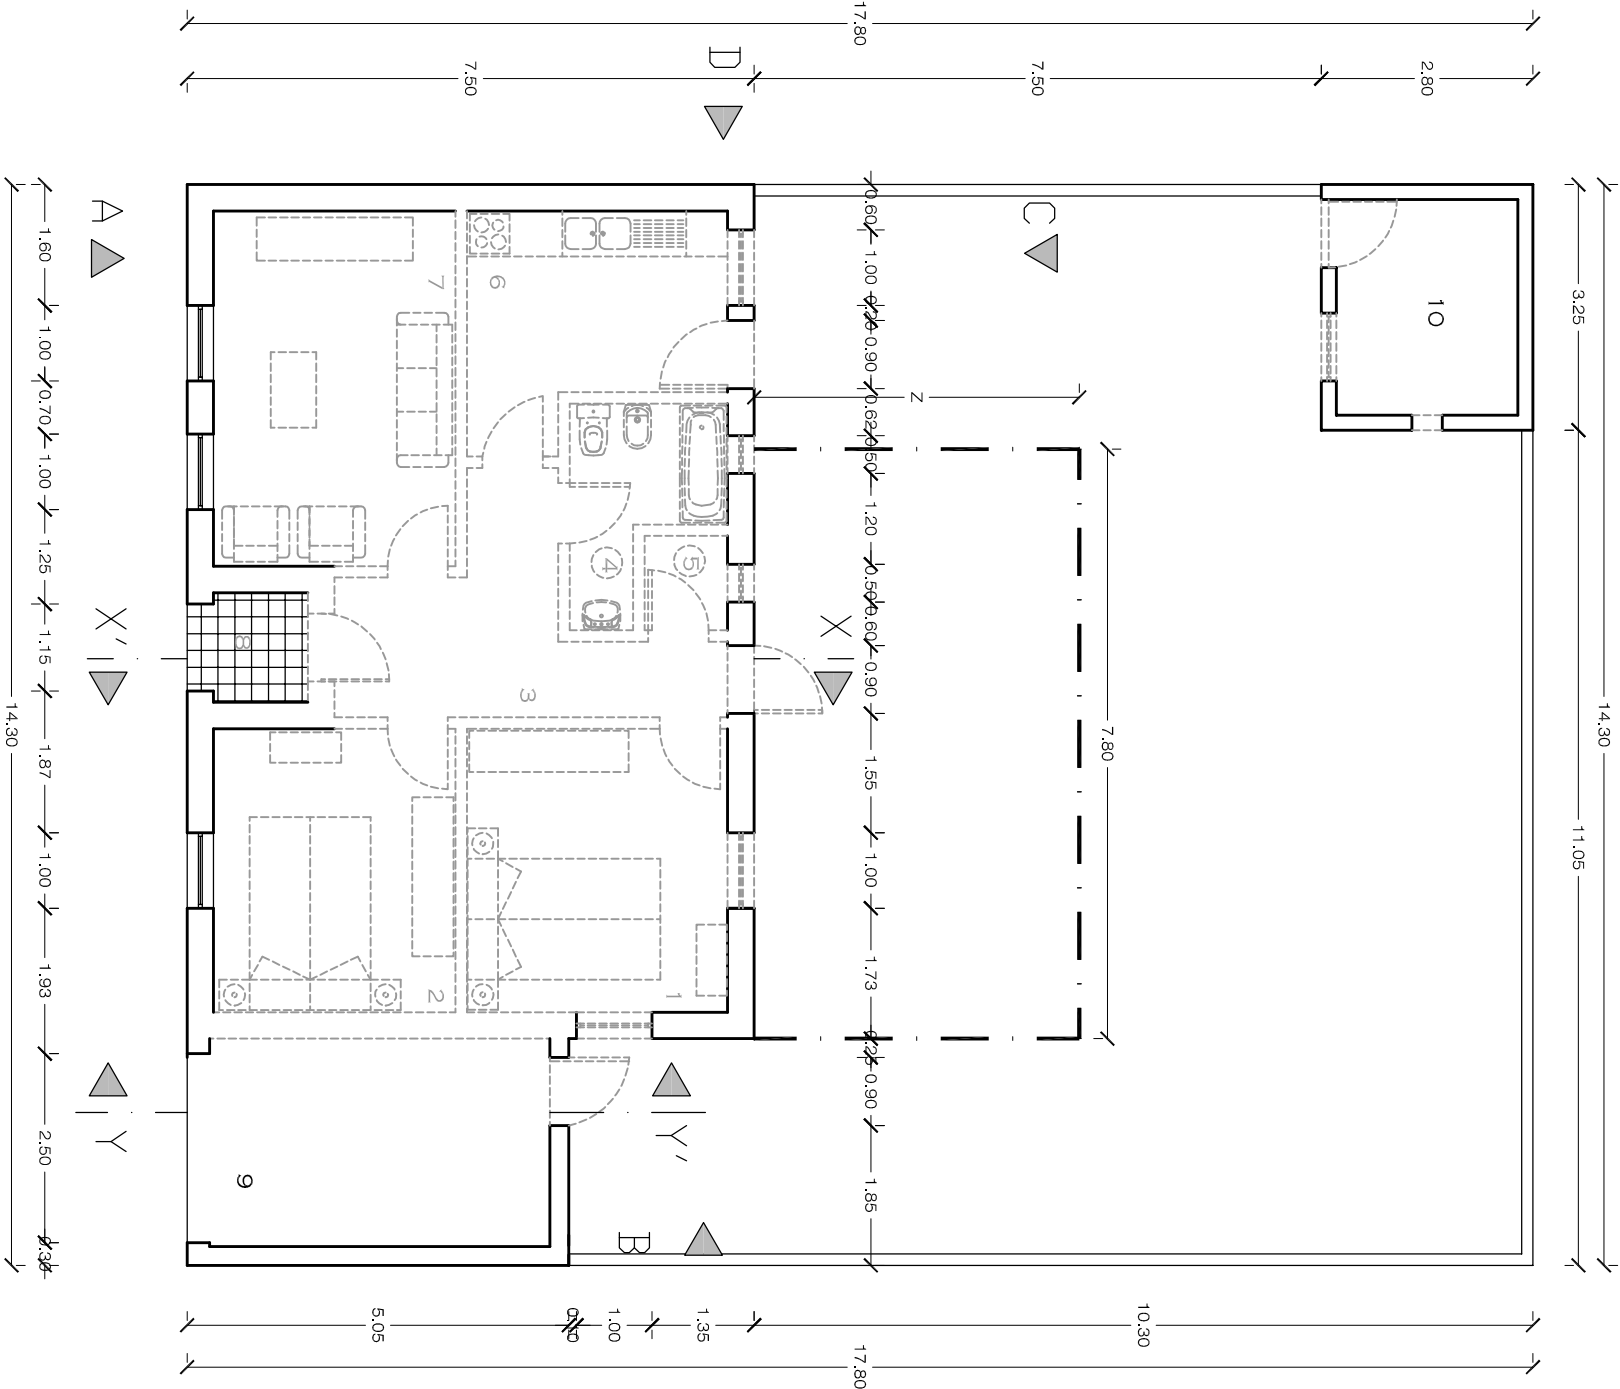

Legenda:

— . — Aceitam-se alterações de implantação em todas as tipologias desde que respeitem a mancha indicada a traço-ponto, variando o comprimento "z" desde que não ultrapasse os parâmetros indicados no quadro síntese do loteamento. (o valor máximo do "Z" é 4.30m para respeitar o alinhamento da fachada tardoz presente noutras tipologias)

--- Elemento apenas indicativo não vinculativo do projeto original.

— Elemento vinculativo do Projeto Tipo. (Nos alçados laterais a composição de vãos não é vinculativo).



Nota:

Na versão esquerda (VE) as plantas são simétricas relativamente aos apresentados na versão direita

LEGENDA

- 1 Quarto
- 2 Quarto
- 3 Circulação
- 4 Inst. sanitária
- 5 Despensa
- 6 Cozinha
- 7 Sala
- 8 Hall
- 9 Garagem
- 10 Anexo

PLANTA DE COBERTURA - VERSÃO DIREITA

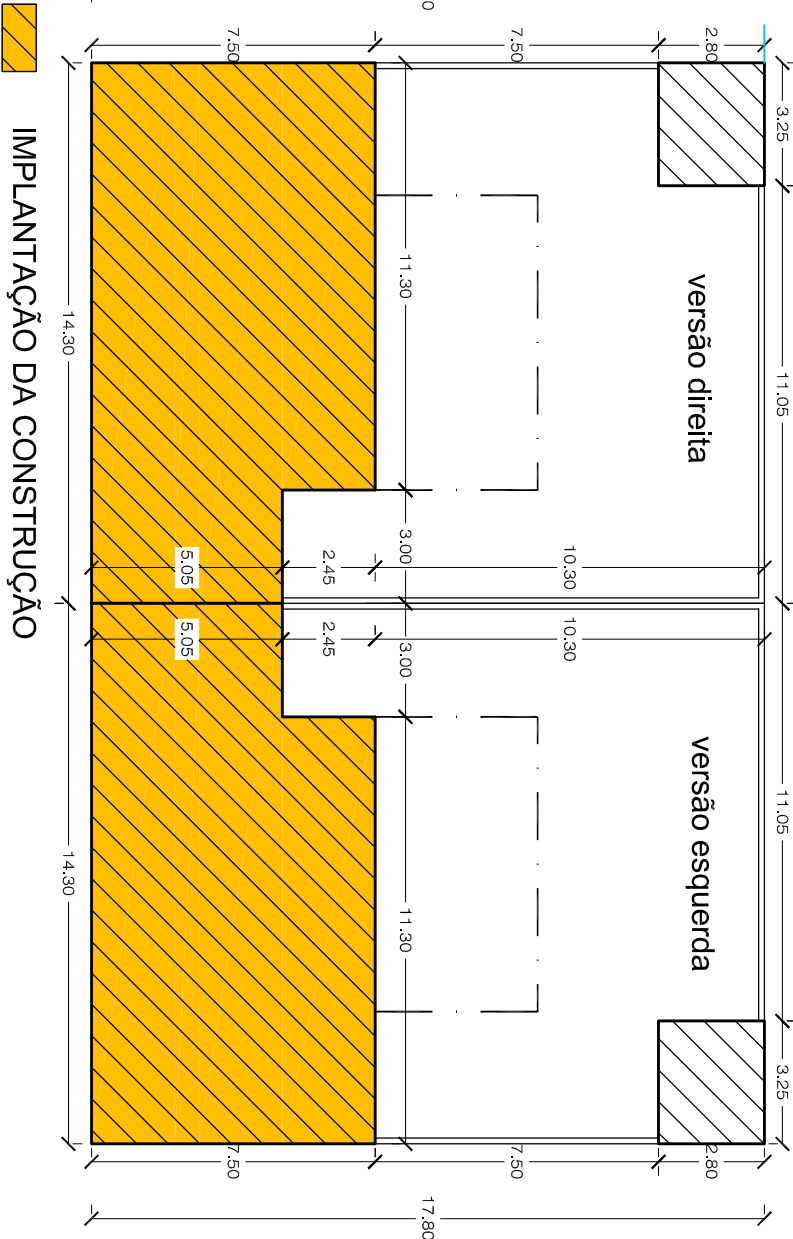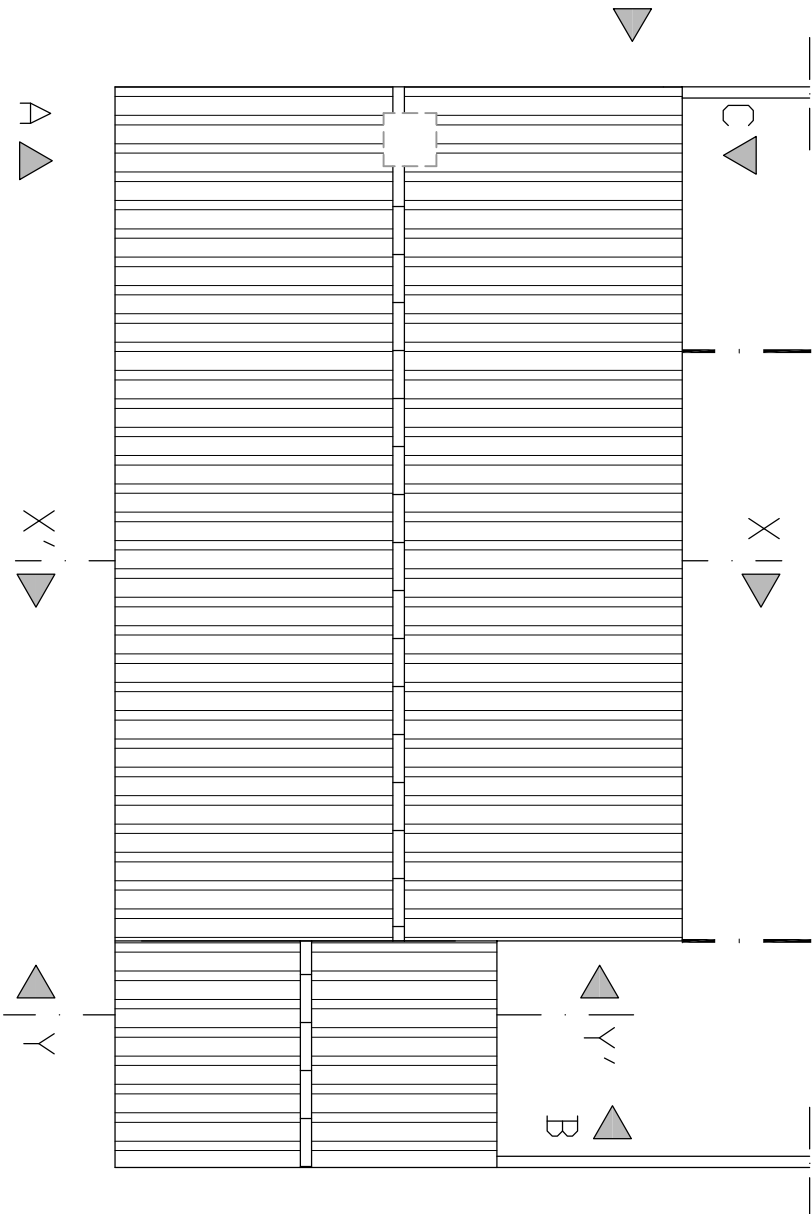

IMPLANTAÇÃO DA CONSTRUÇÃO



D.O.M.
DIVISÃO DE OBRAS MUNICIPAIS
SETOR DE ESTUDOS E PROJECTOS

—

DIVISÃO DE OBRAS MUNICIPAIS

—

—

SECTOR DE ESTUDOS E PROJECTOS

—

—

LOTEAMENTO MUNICIPAL DO CASTELÃO

—

—

PROJETO - T2 - VD

—

—

- Plantas -

—

Nº desenho

2 de 8

Definições em vigor a partir da deliberação da assembleia municipal de 7/12/2023

Escala:
1/100