




PLANTA - VERSÃO DIREITA

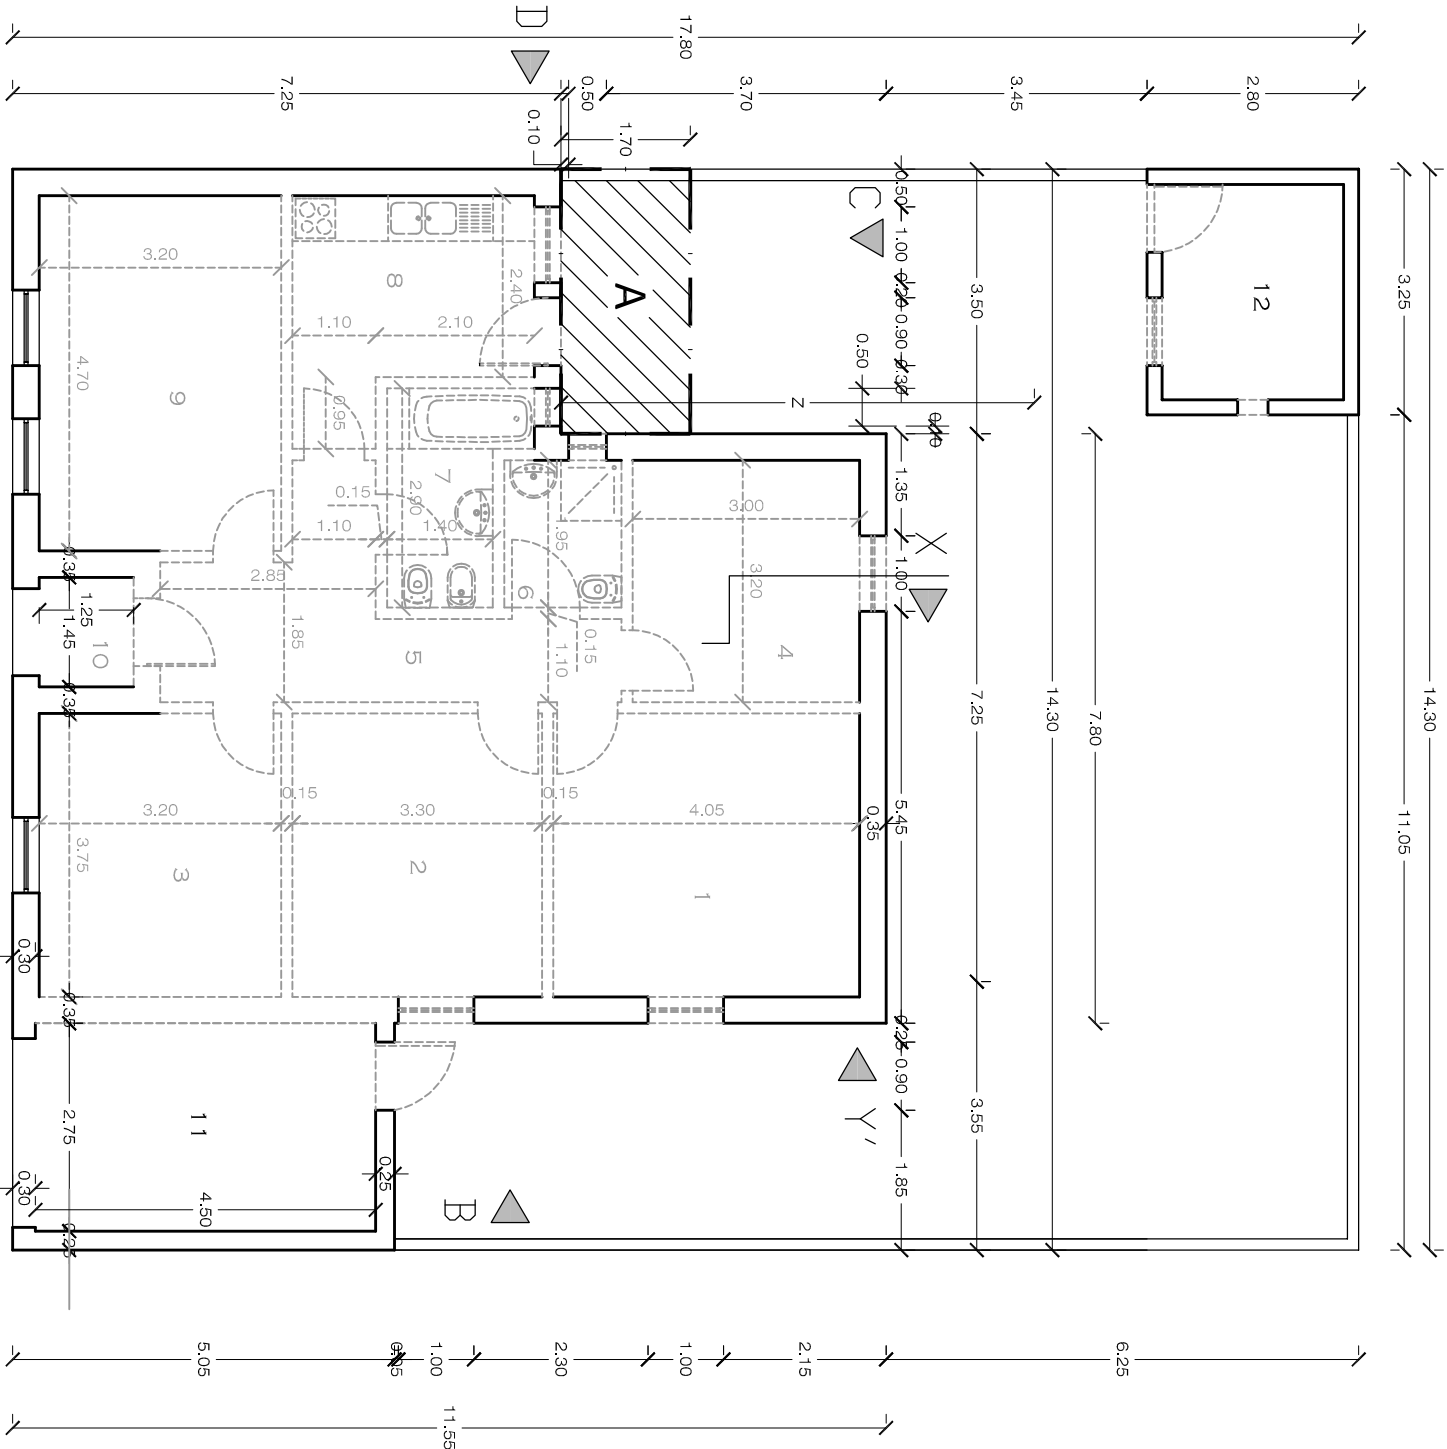

PLANTA DE COBERTURA - VERSÃO DIREITA

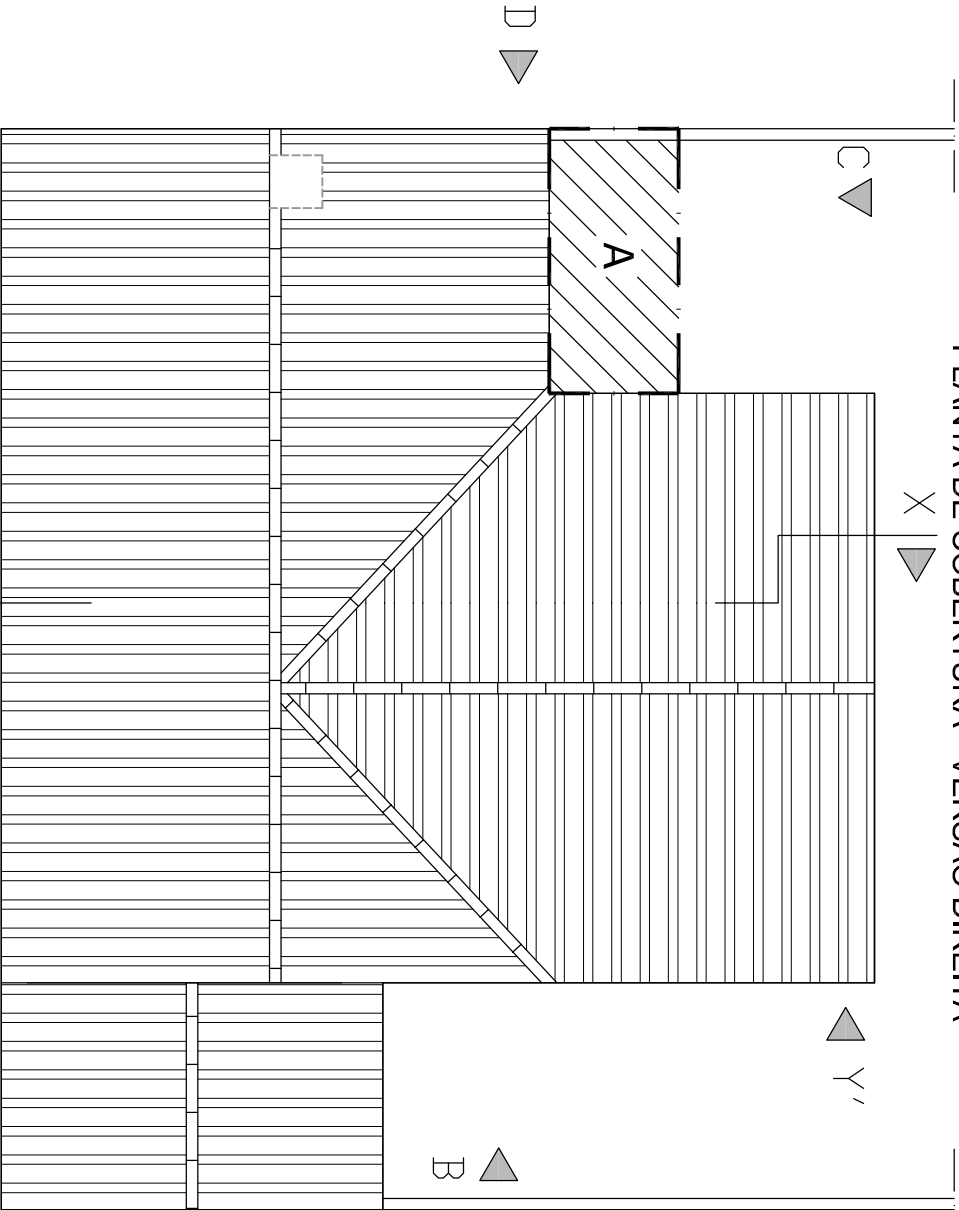

IMPLANTAÇÃO DA CONSTRUÇÃO

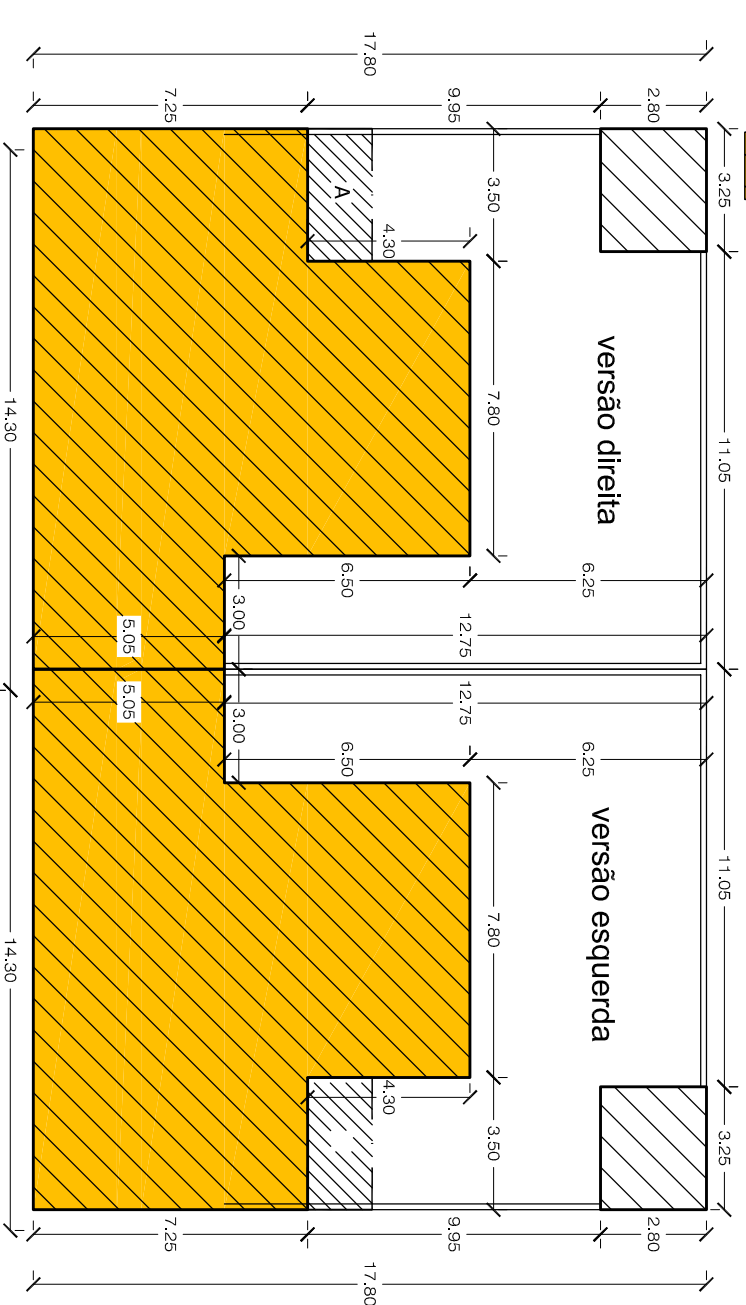

LEGENDA

Legenda:



Para dar cumprimento à área máxima prevista no quadro síntese do loteamento prevê-se apossibilidade de integração da área "A" na área bruta da habitação, mantendo a localização indicada.

Elemento apenas indicativo não vinculativo do projeto original.

Elemento vinculativo do Projeto Tipo original.

Nota:

Na versão esquerda (VE) as plantas são simétricas relativamente aos apresentados na versão direita



DIVISÃO DE OBRAS MUNICIPAIS
SETOR DE ESTUDOS E PROJECTOS

DIVISÃO DE OBRAS MUNICIPAIS
SECTOR DE ESTUDOS E PROJECTOS

LOTEAMENTO MUNICIPAL DO CASTELÃO
PROJETO - T3 - VD

- Plantas -

4 de 8

Escala:
1/100