


PLANTA - VERSÃO DIREITA

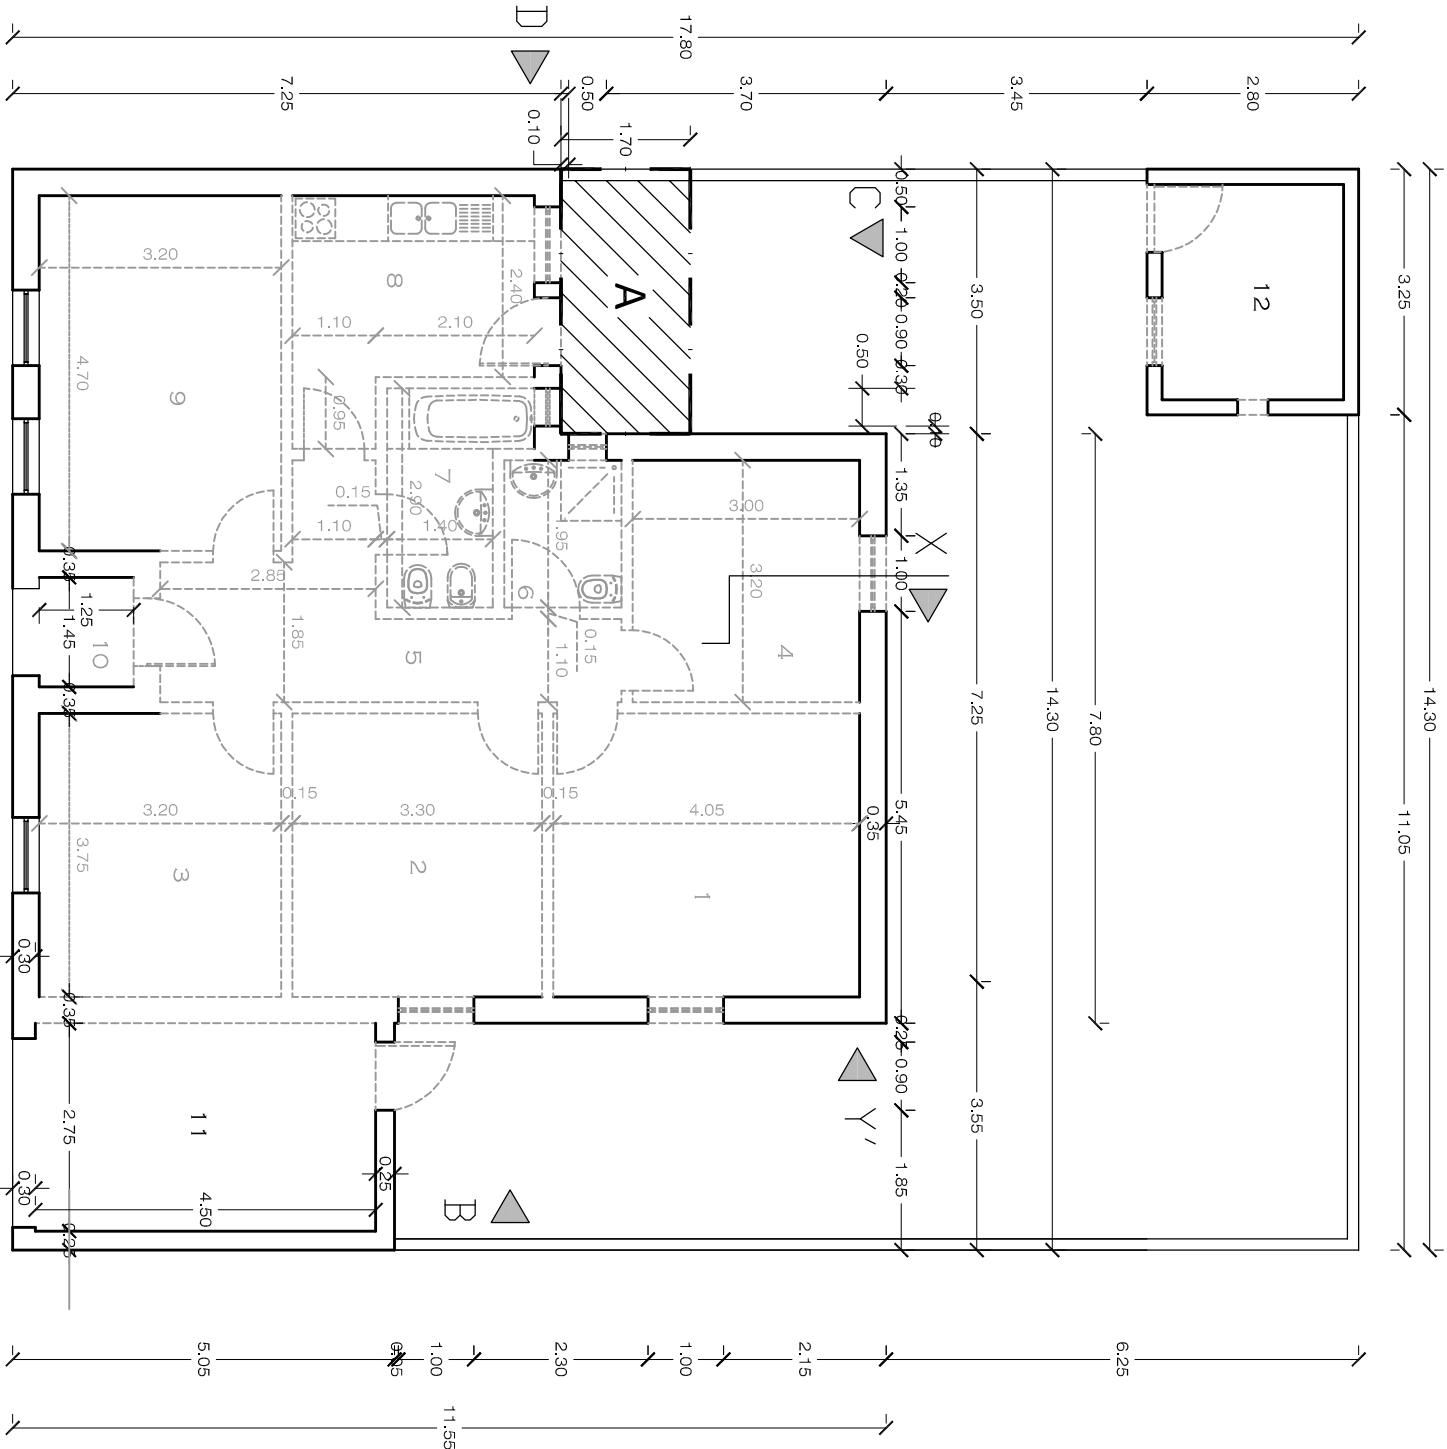

LEGENDA

Legenda:



Para dar cumprimento à área máxima prevista no quadro síntese do loteamento prevê-se a possibilidade de integração da área "A" na área bruta da habitação, mantendo a localização indicada.


Elemento apenas indicativo não vinculativo do projeto original.

Elemento vinculativo do Projeto Tipo original.


Nota:

Na versão esquerda (VE) as plantas são simétricas relativamente aos apresentados na versão direita

PLANTA DE COBERTURA - VERSÃO DIREITA

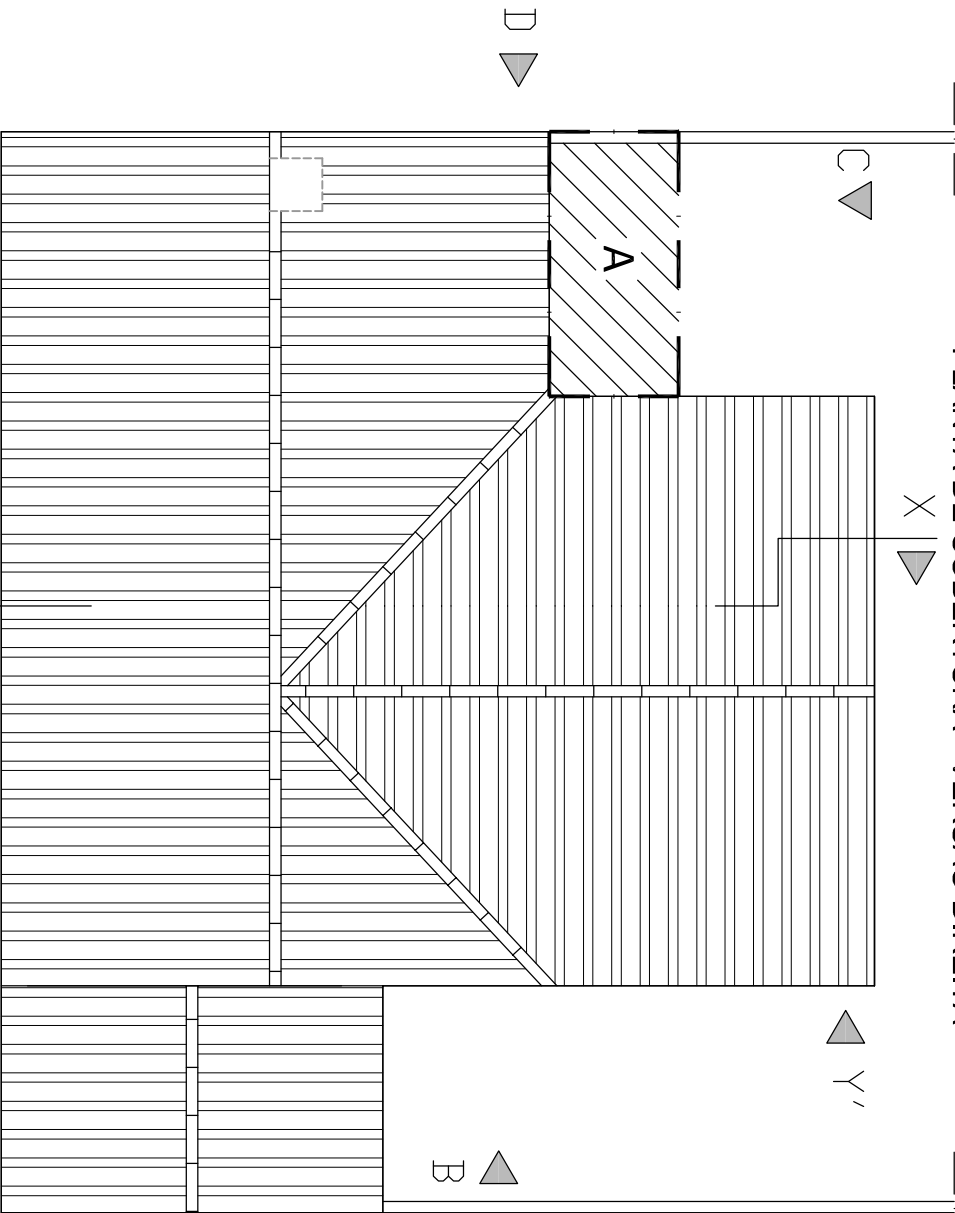

IMPLANTAÇÃO DA CONSTRUÇÃO

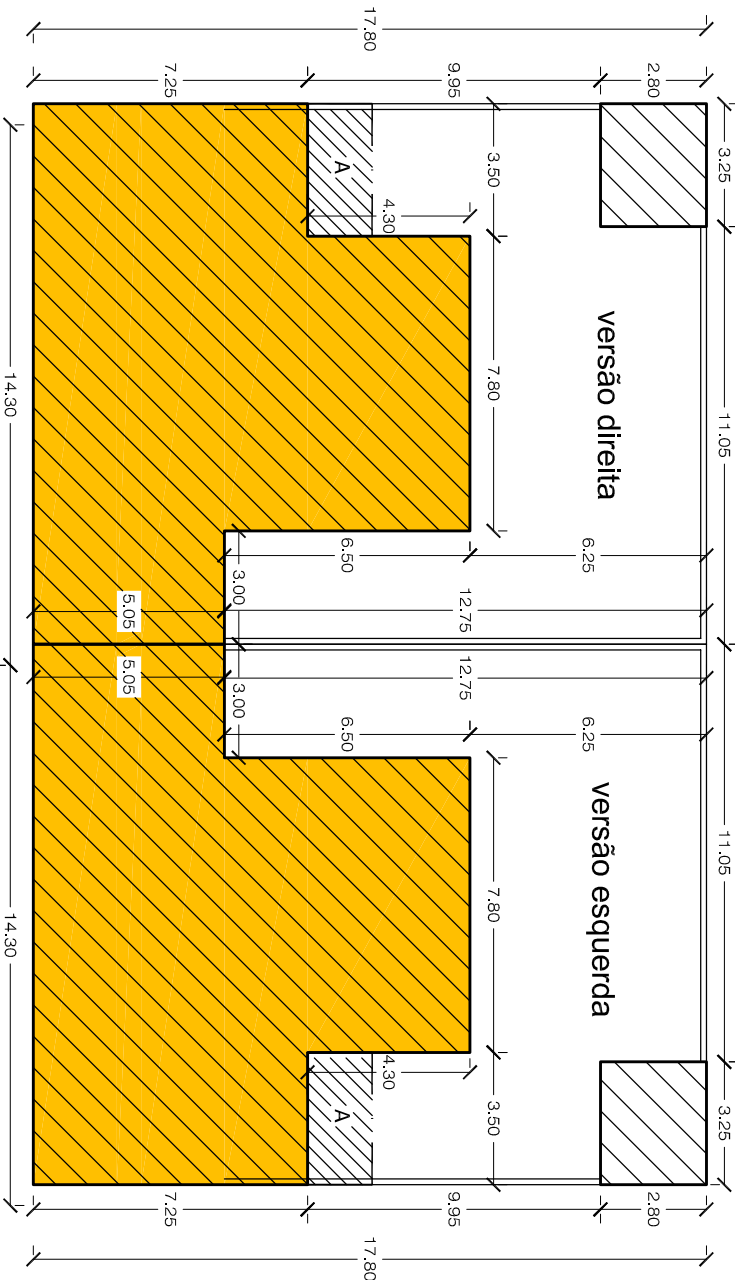

DIVISÃO DE OBRAS MUNICIPAIS
SETOR DE ESTUDOS E PROJECTOS

D.O.M.

DIVISÃO DE OBRAS MUNICIPAIS
SECTOR DE ESTUDOS E PROJECTOS

LOTEAMENTO MUNICIPAL DO CASTELÃO
PROJETO - T4 - VD

- Plantas -

6 de 8

Escala:

1/100