


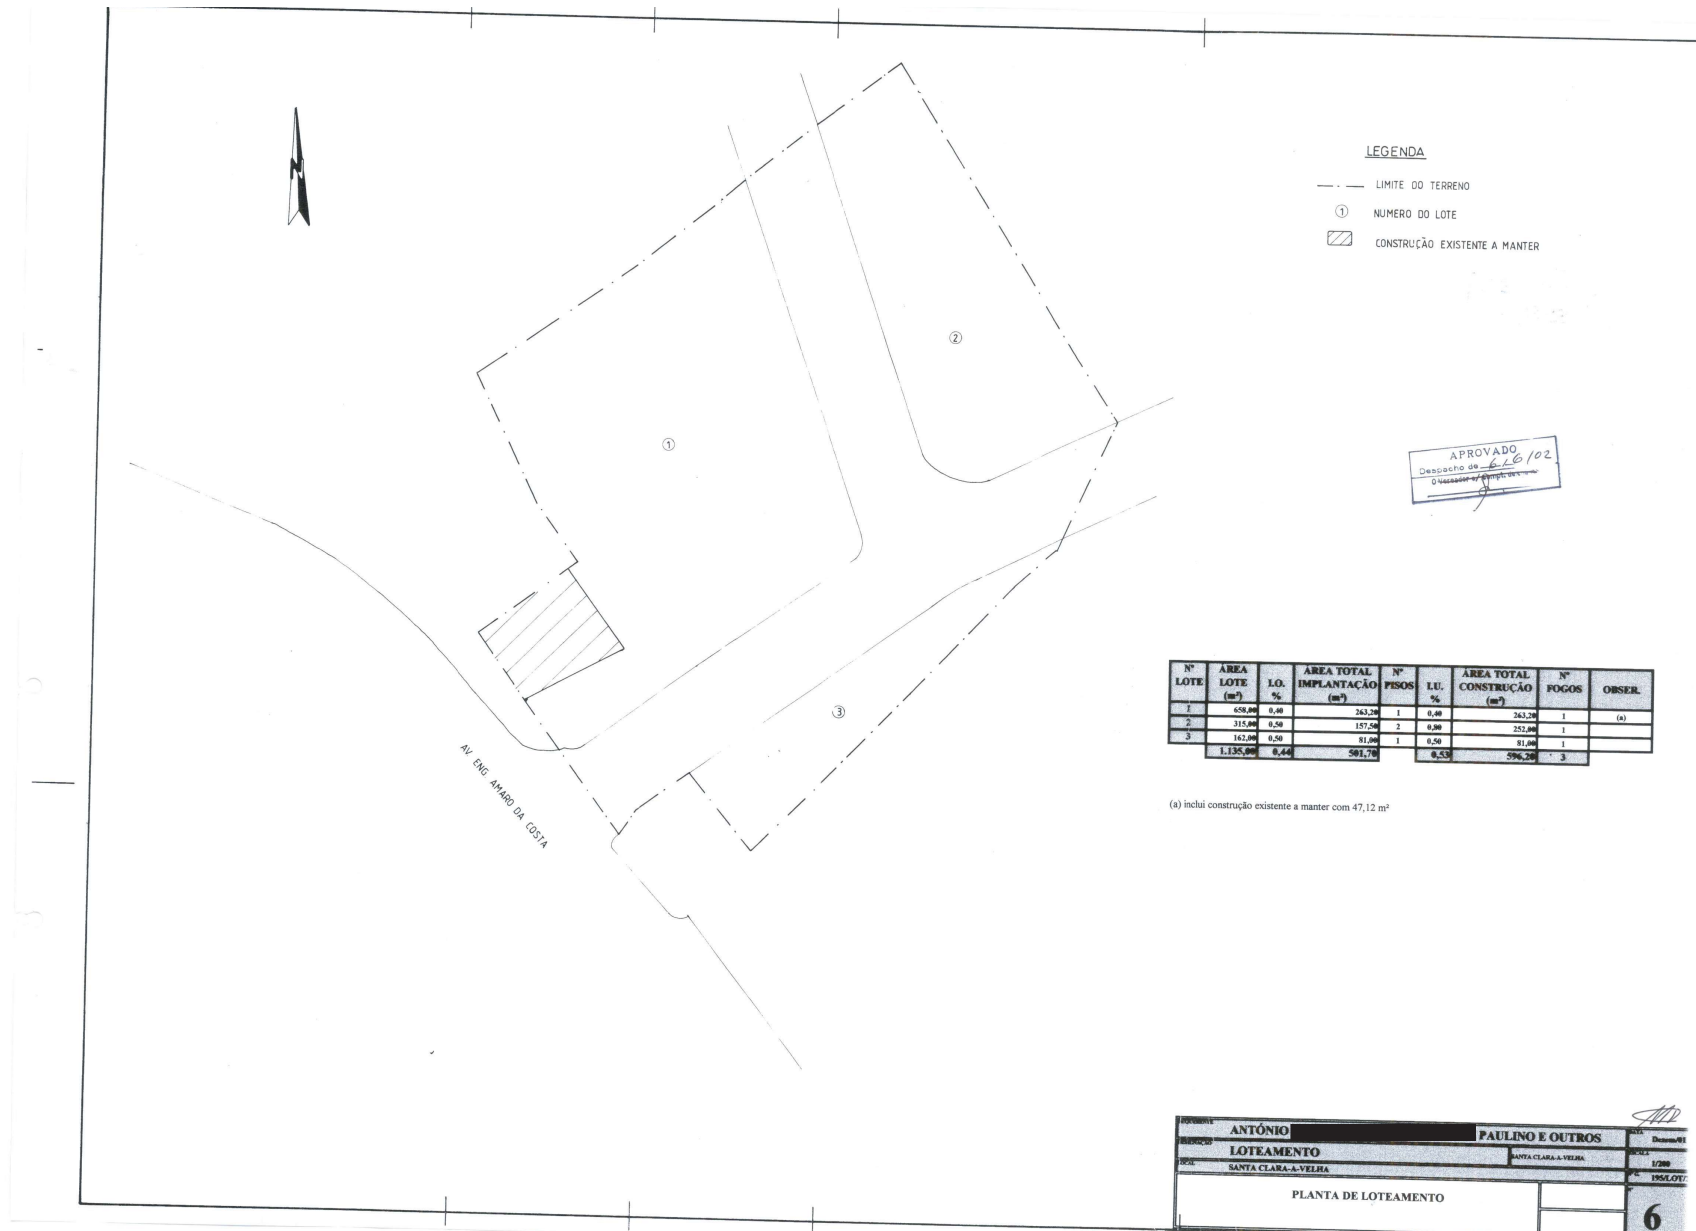

LEGENDA

- - - LIMITE DO TERRENO
- ① NUMERO DO LOTE
- ▨ CONSTRUÇÃO EXISTENTE A MANTER

APROVADO
Despacho de 216/102
O Município de Santa Clara

Nº LOTE	ÁREA LOTE (m²)	L.O. %	ÁREA TOTAL IMPLANTAÇÃO (m²)	Nº PISOS	L.U. %	ÁREA TOTAL CONSTRUÇÃO (m²)	Nº FOGOS	OBSER.
1	658,00	0,40	263,20	1	0,40	263,20	1	(a)
2	315,00	0,50	157,50	2	0,50	252,00	1	
3	162,00	0,50	81,00	1	0,50	81,00	1	
1.135,00		0,44	501,70	6,53	0,90	596,20	3	

(a) inclui construção existente a manter com 47,12 m²

PROPRIETÁRIO	ANTÔNIO		PAULINO E OUTROS	DATA	Dezembro/01
PROPOSTA	LOTEAMENTO		SANTA CLARA-A-VELHA	ESCALA	1/200
LOCAL	SANTA CLARA-A-VELHA				1956/LOT.
PLANTA DE LOTEAMENTO					6