


LOTEAMENTO MUNICIPAL DA BOAVISTA DOS PINHEIROS

Plano dos Projetos Tipo Aplicáveis a cada Lote

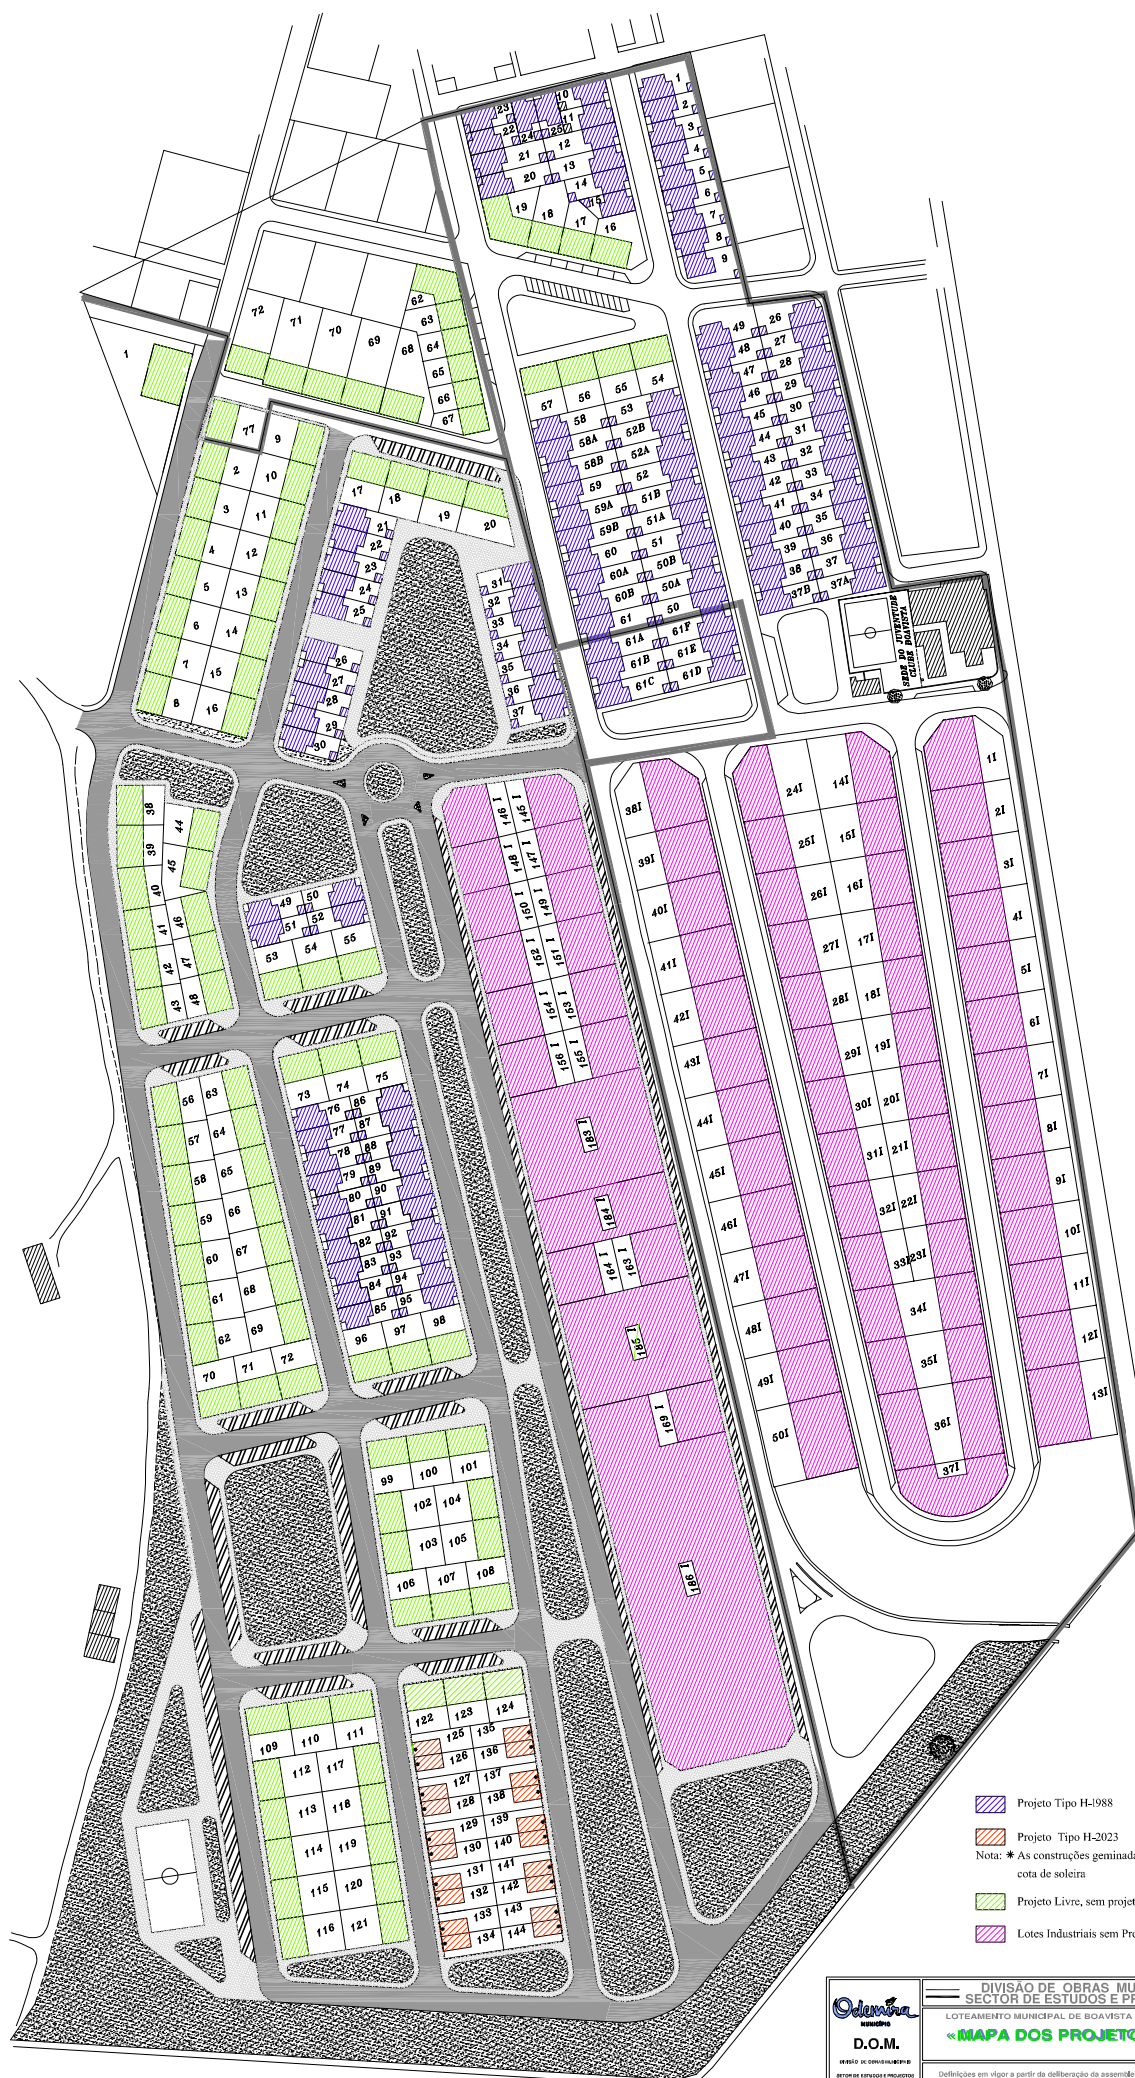

Projeto Tipo H-1988

Projeto Tipo H-2023

Nota: * As construções geminadas têm de garantir a mesma cota de soleira

Projeto Livre, sem projeto tipo aplicável

Lotes Industriais sem Projeto tipo