



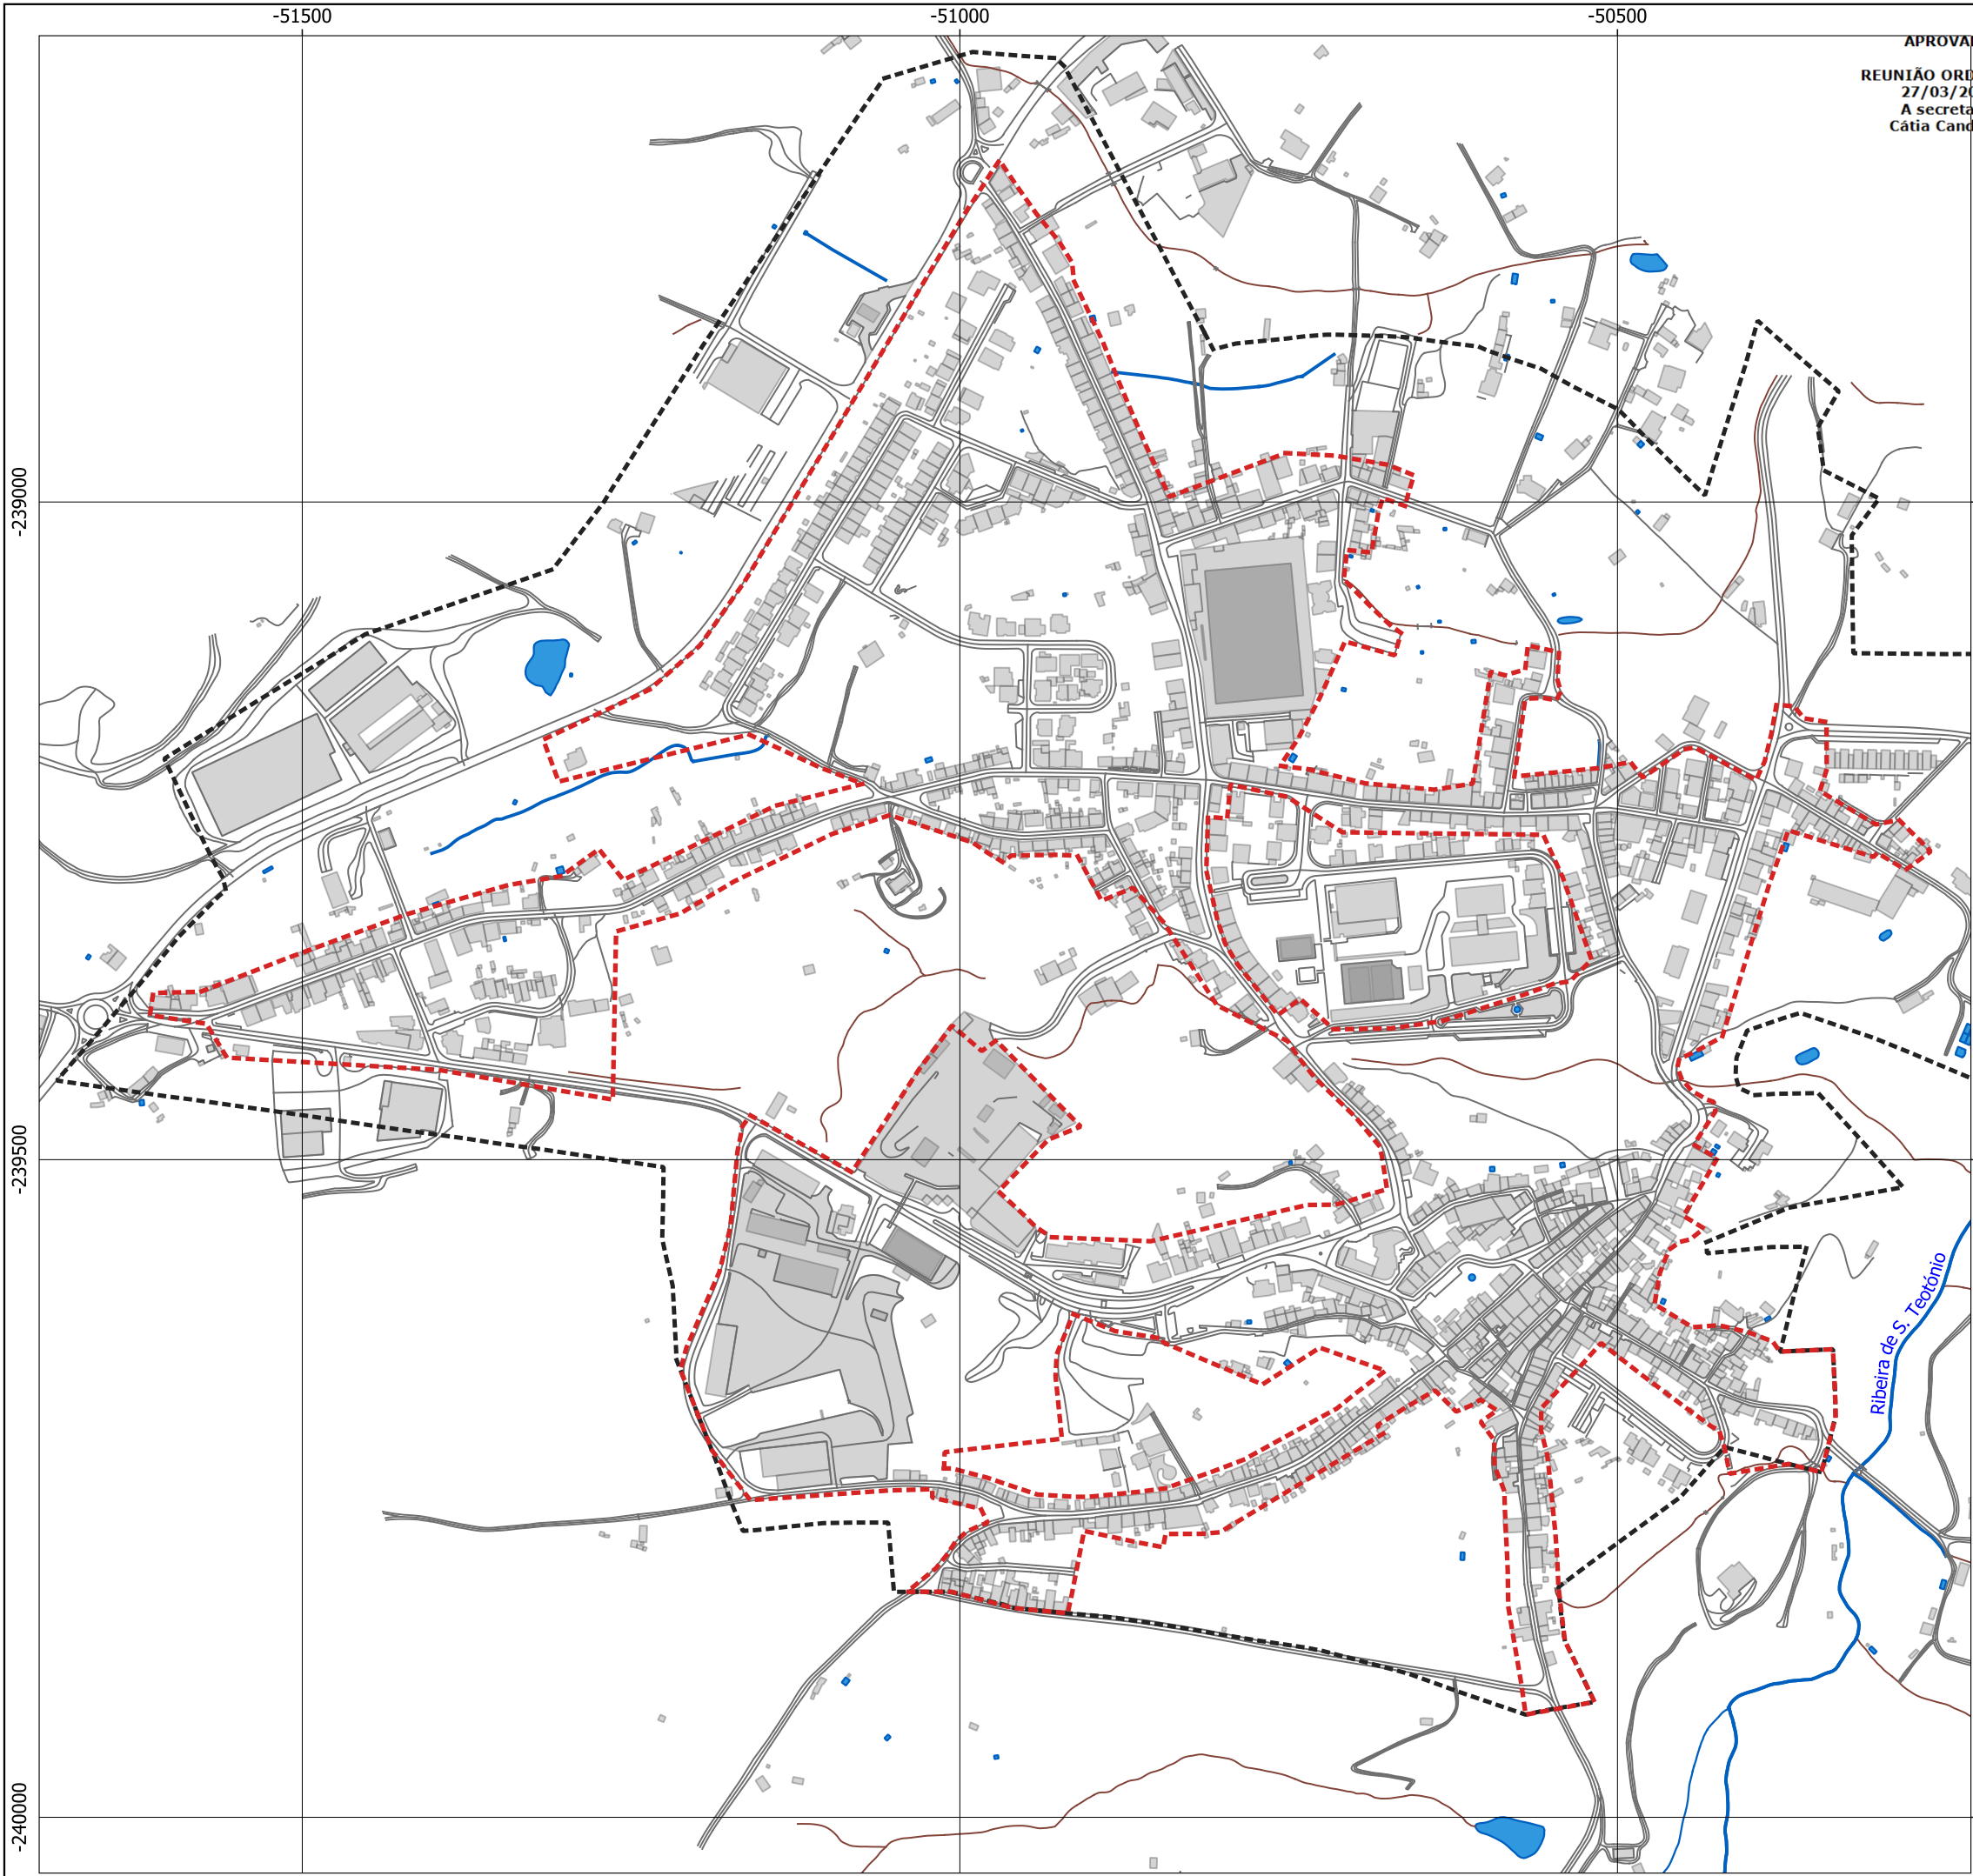


APROVADO
REUNIÃO ORDINÁRIA
27/03/2025
A secretária
Cátia Candeias

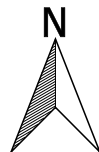

Legenda

- Limite proposto (ARU)
- Perímetro Urbano
- Base Cartográfica
 - Edificado
 - Vias e arruamentos
 - Hidrografia

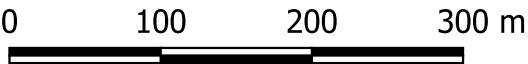

Câmara Municipal de Odemira
São Teotónio

Delimitação proposta

TERRAFORMA

01

Terraforma, Sociedade de Estudos e Projectos, Lda.
Praça do Campo Pequeno, n.º2 - 2ºB - 1000-078 Lisboa
Tel. (+351) 217 615 220
Email geral@terraforma.pt - www.terraforma.pt

Escala: 1:5 000
Fevereiro de 2025