


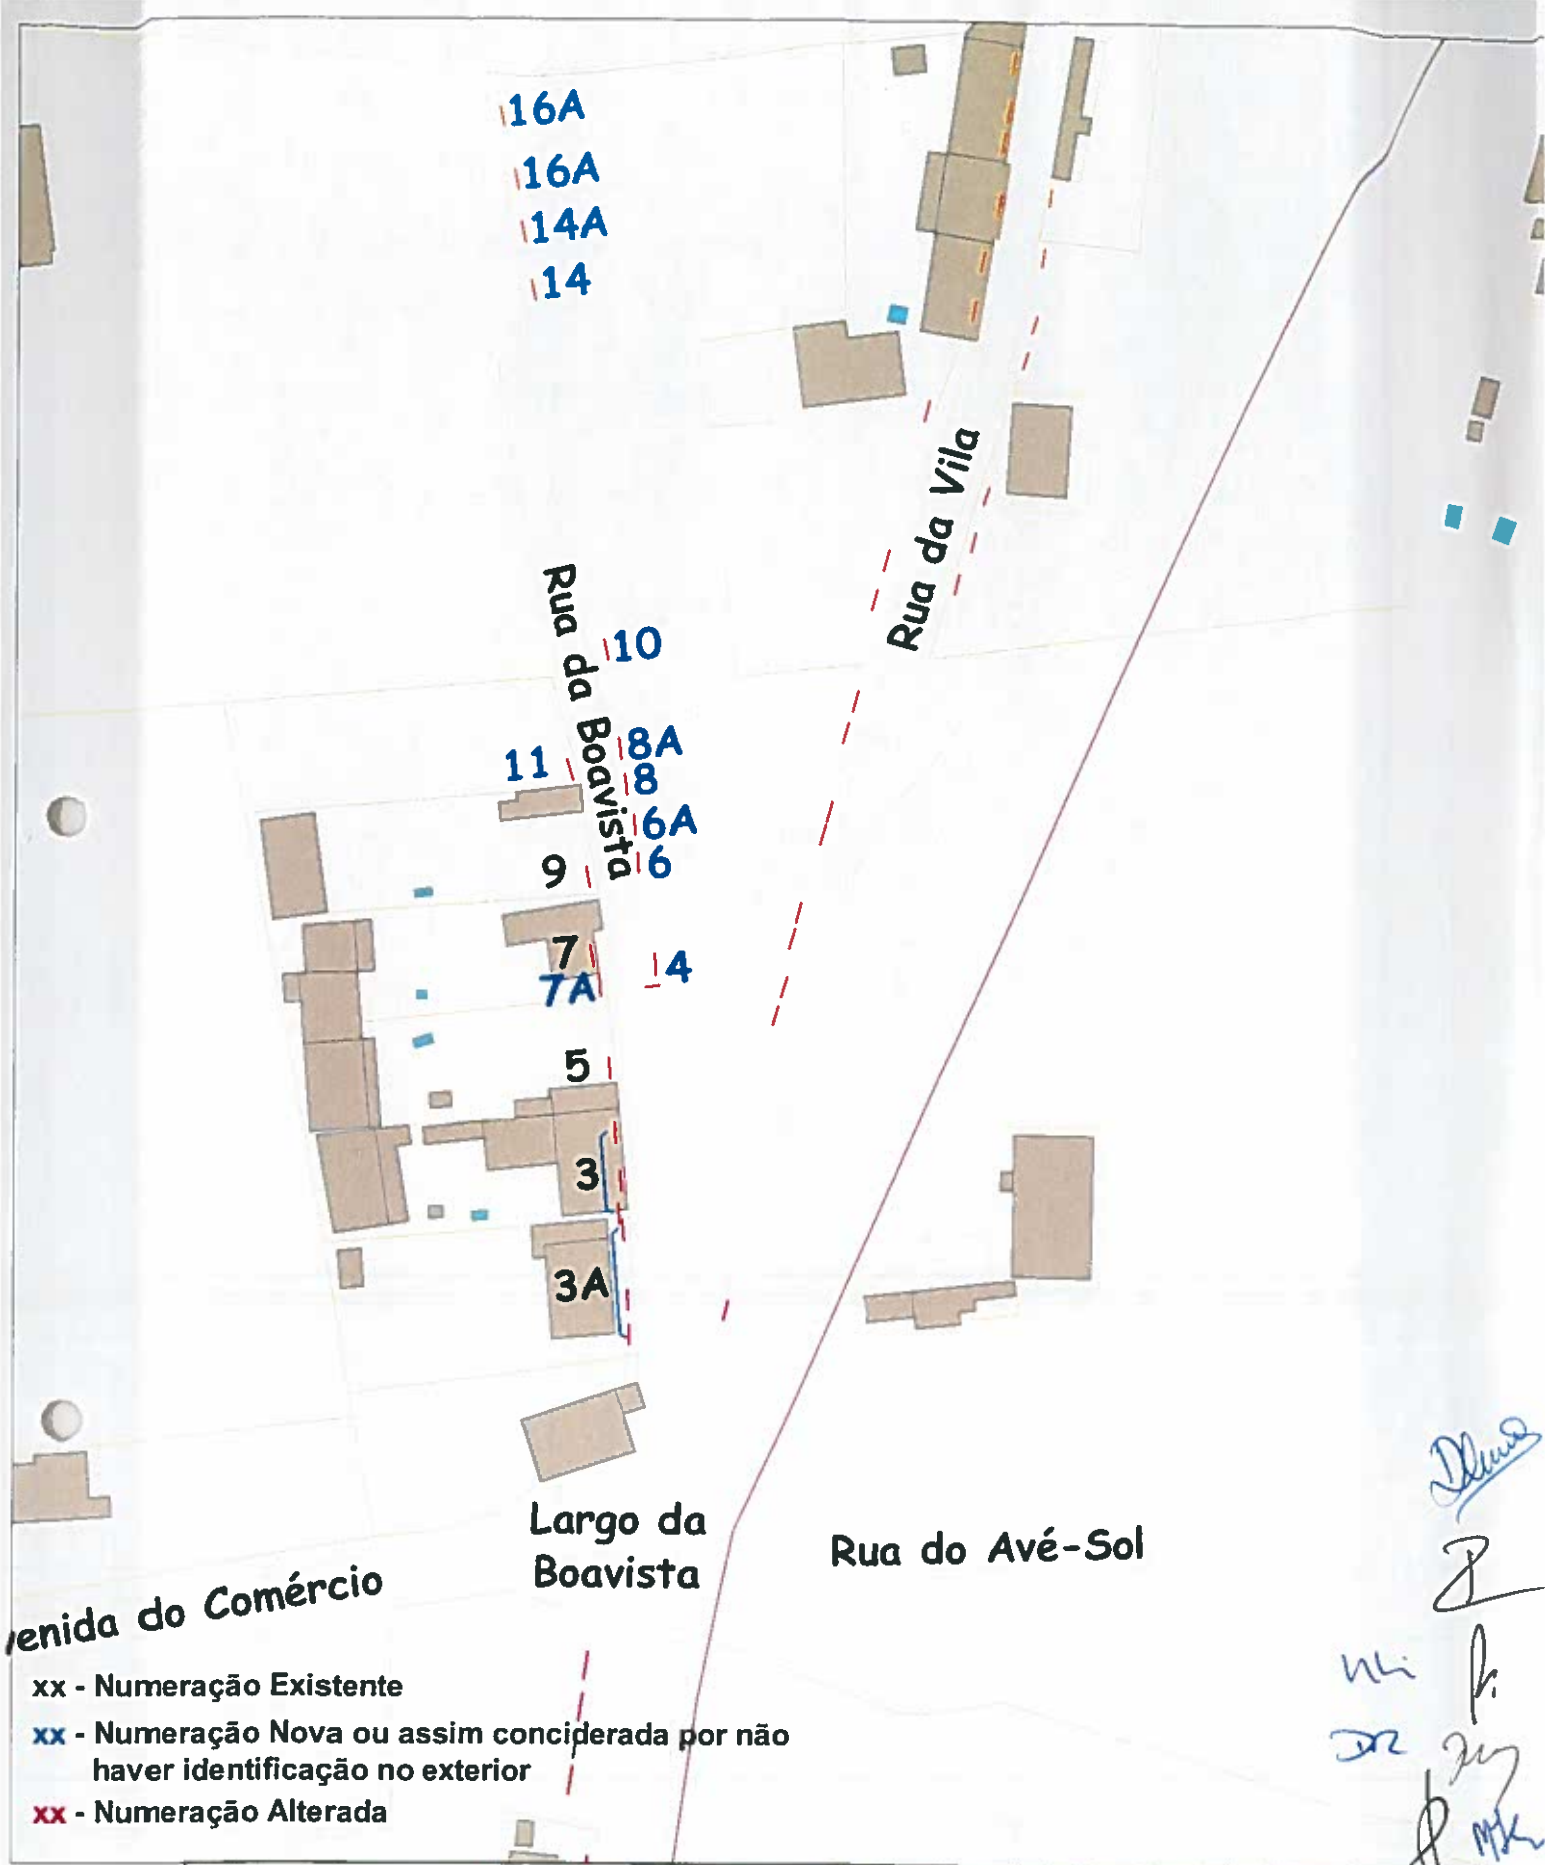

DIVISÃO DE REDE VIÁRIA E ESPAÇO PÚBLICO

Rua da Boavista - Boavista dos Pinheiros

Numeração Proposta

verif.	tec. Isabel Trigo	data Outubro 2013	escala 1:1000	nº desenho 1
--------	----------------------	----------------------	------------------	-----------------

Handwritten signatures and initials:
Ilídio
Z
mi
or
J
MK