


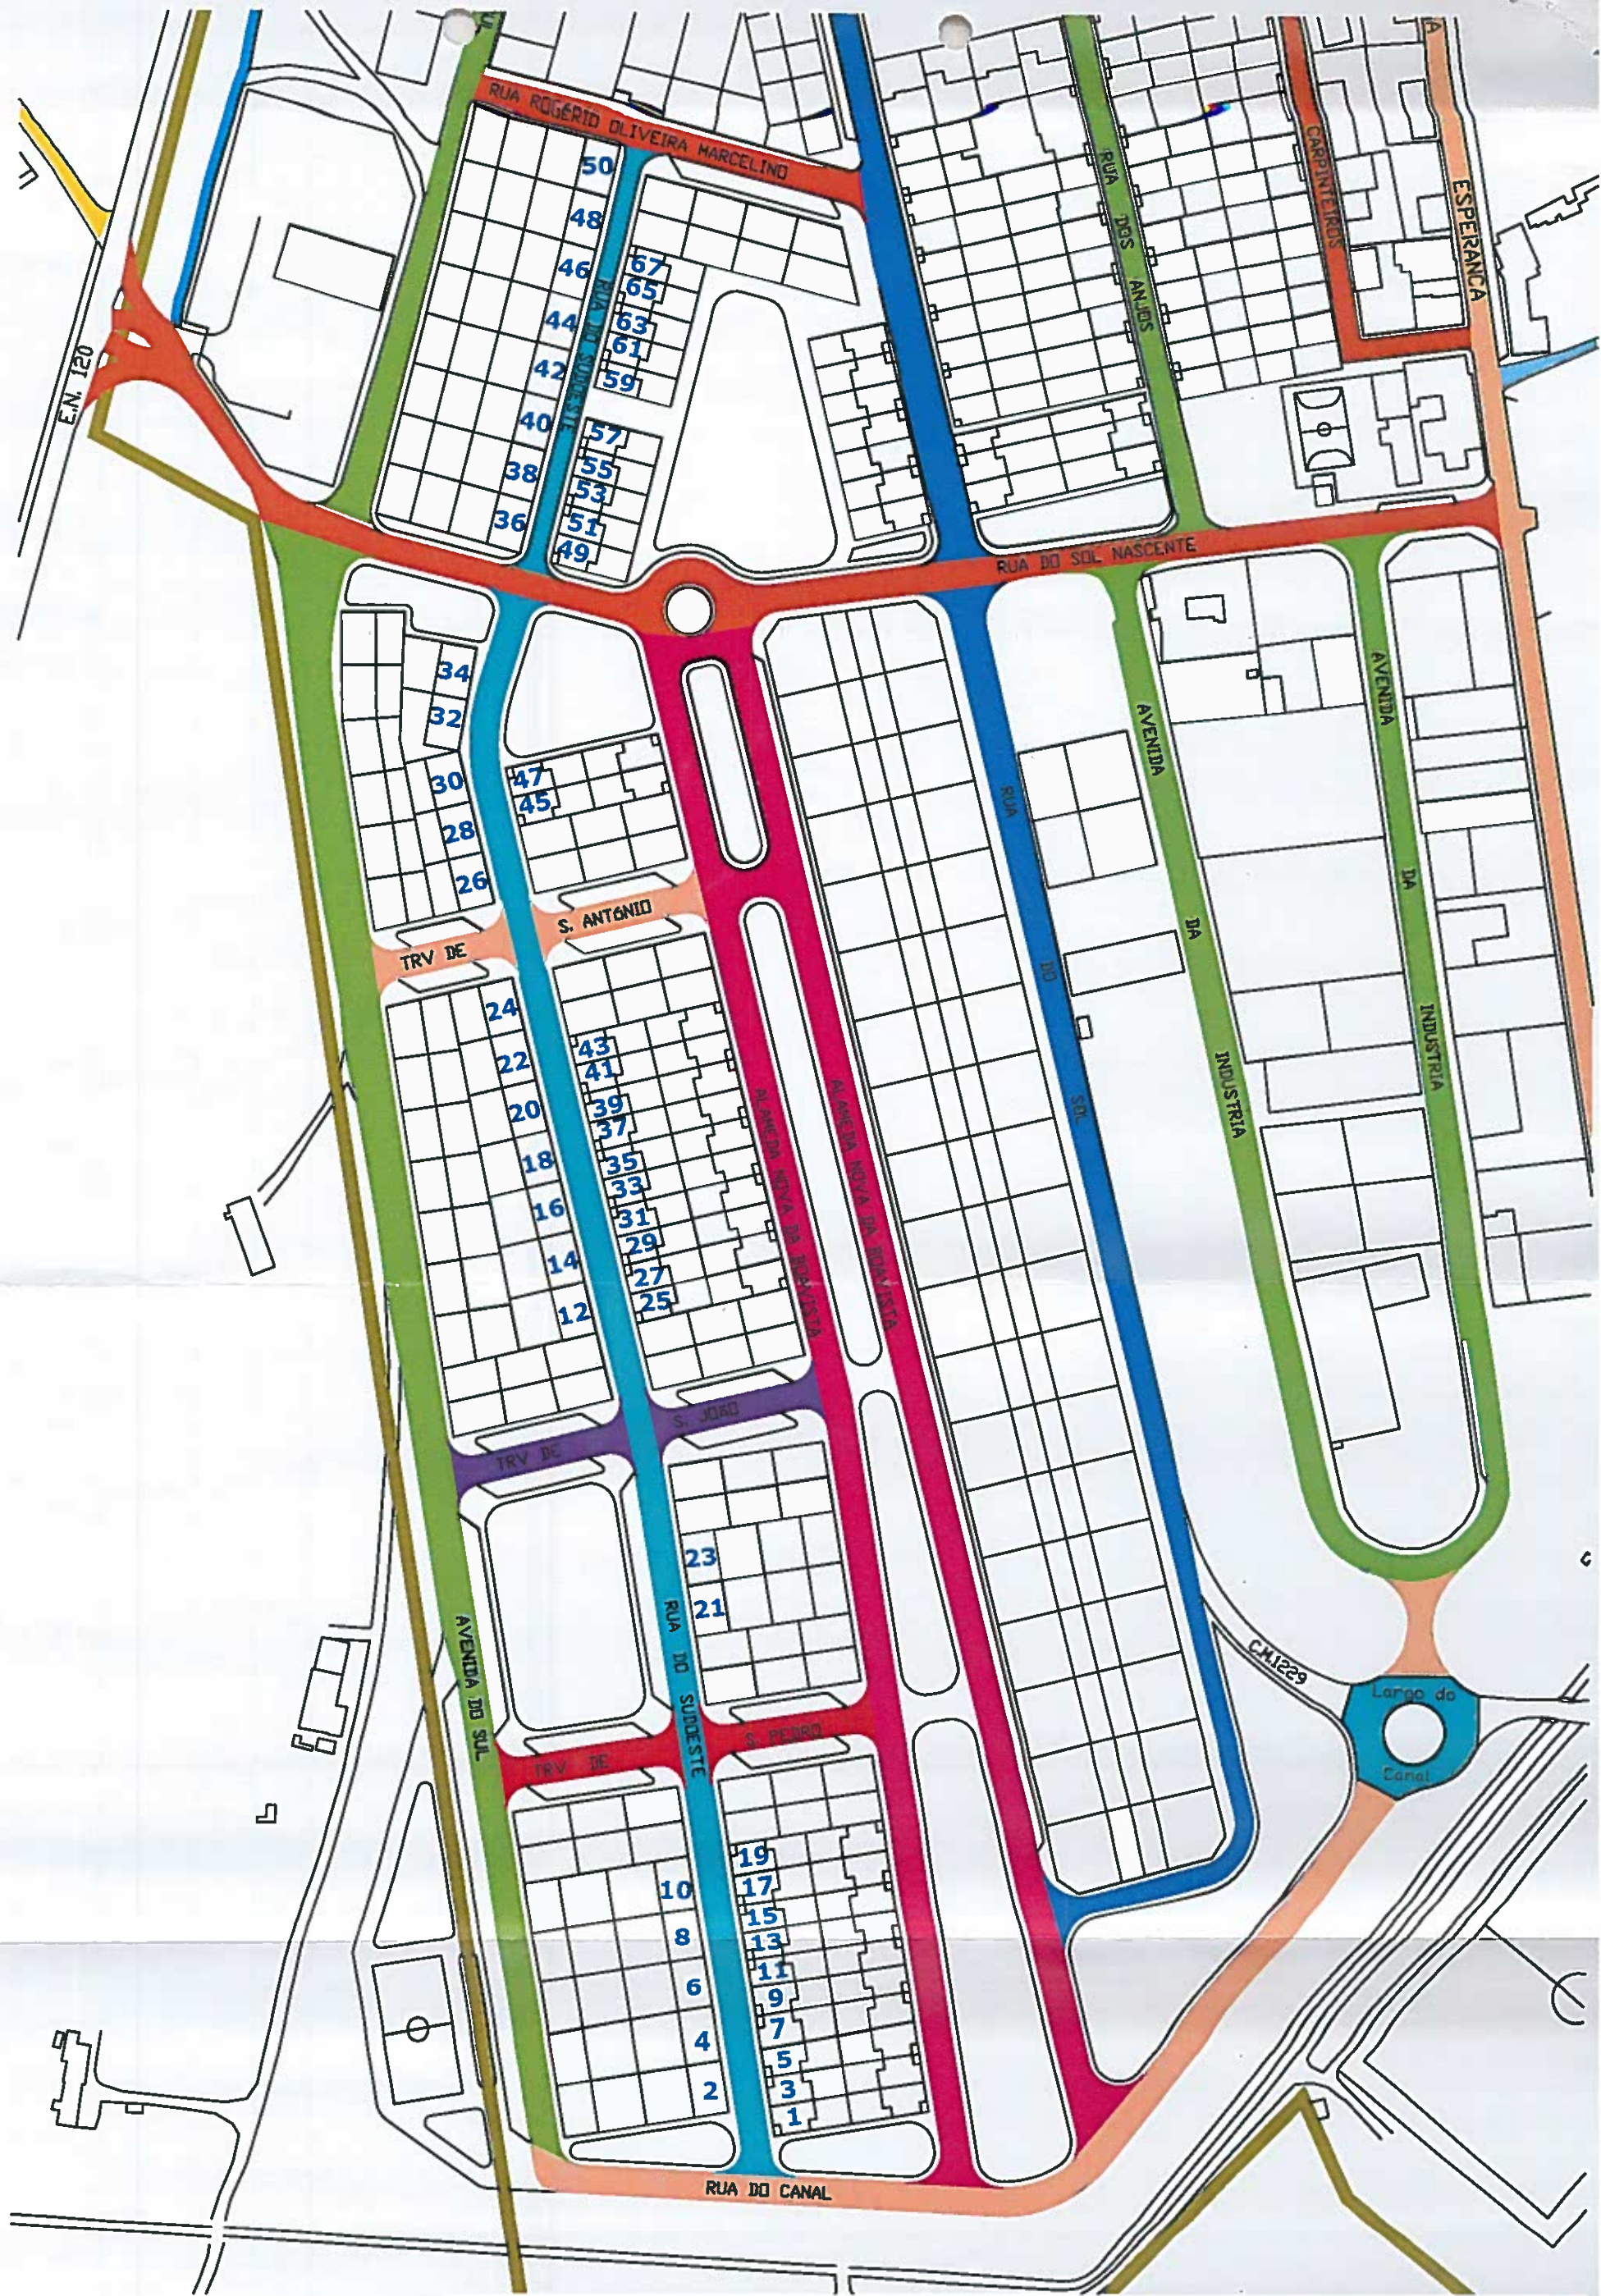

				
DIVISÃO DE REDE VIÁRIA E ESPAÇO PÚBLICO				
Nº DE POLÍCIA PROPOSTOS NA RUA DO SUDOESTE				
BOAVISTA DOS PINHEIROS				
verif.	tec.	data	escala	nº desenho
			1/1800	1