


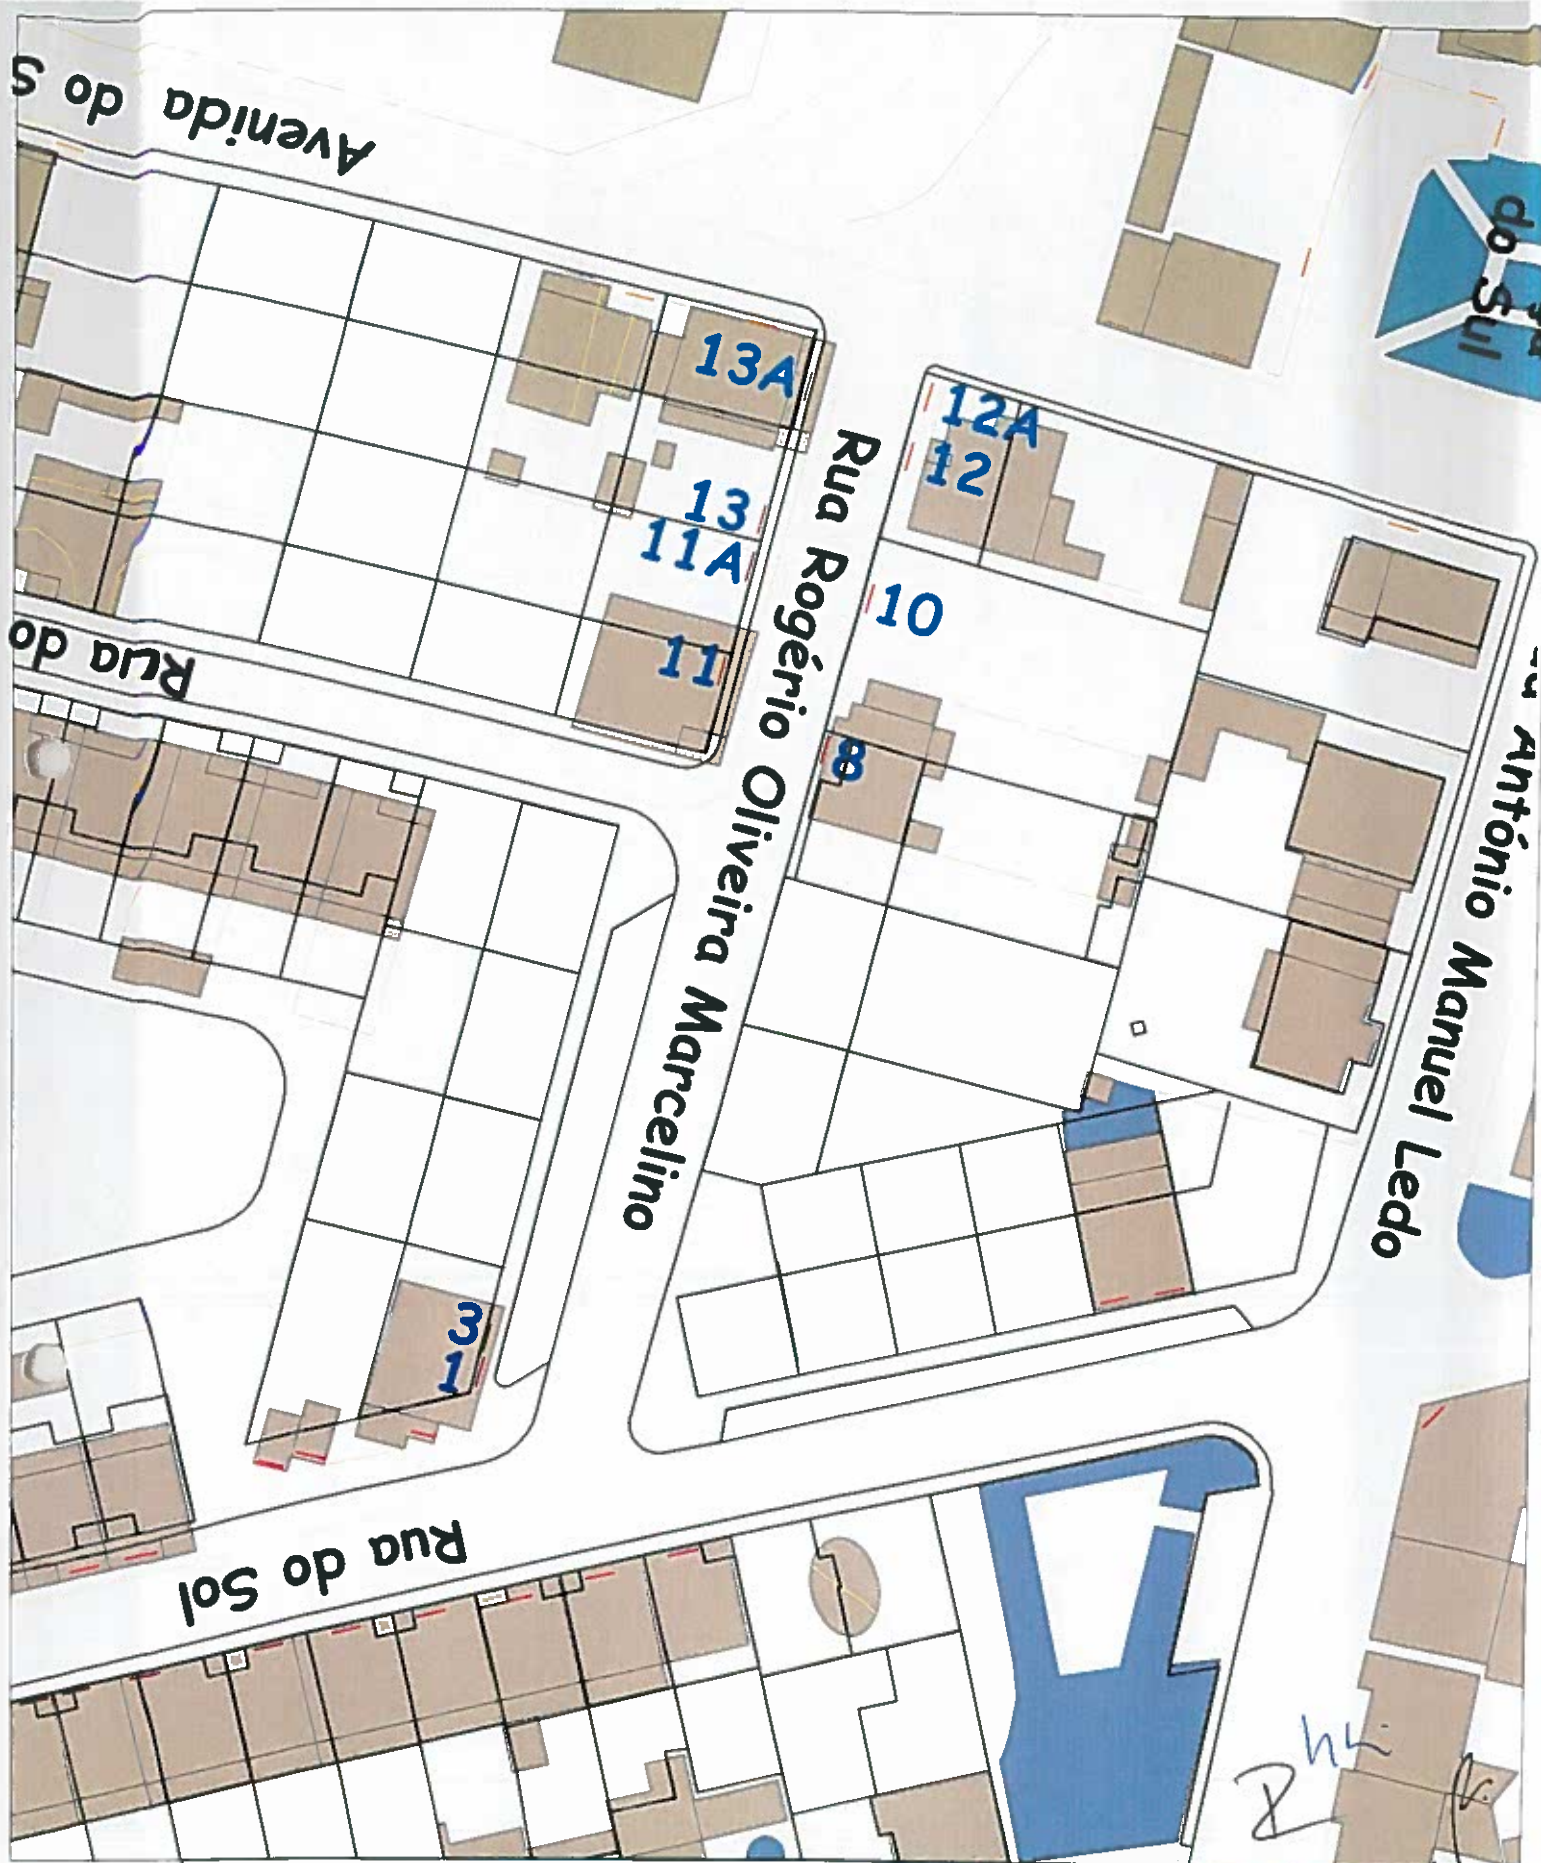

**Odemira**  
MUNICÍPIO

**DIVISÃO DE REDE VIÁRIA E ESPAÇO PÚBLICO**

**Rua Rogério Oliveira Marcelino - Boavista dos Pinheiros**

**Numeração Proposta**

verif.

tec.

Isabel Trigo

data

Outubro 2013

escala

1:750

nº desenho

2