




DIVISÃO DE REDE VIÁRIA E ESPAÇO PÚBLICO

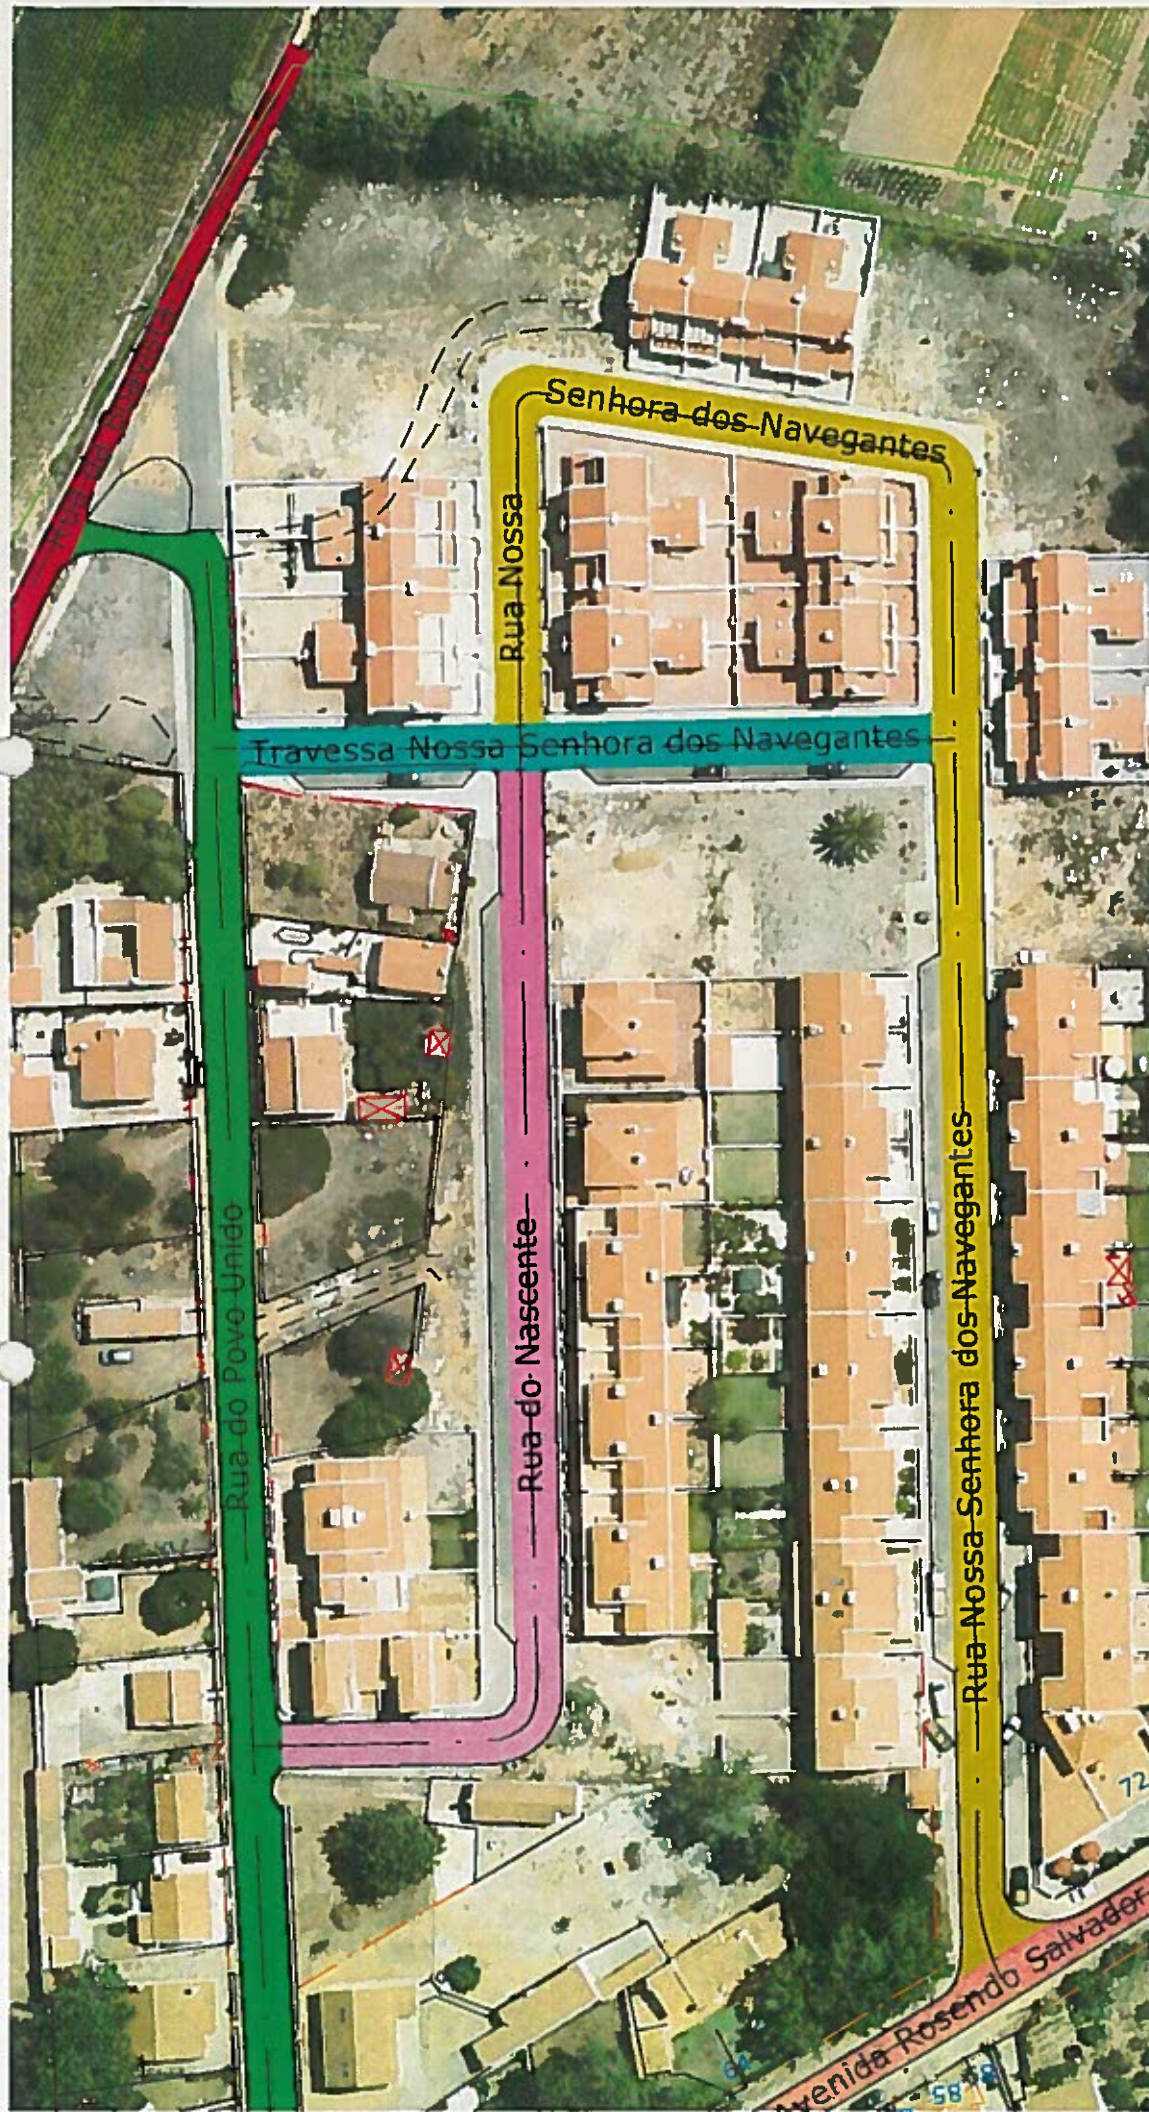

Planta toponímica do Almogrove

Adenda

verif.

tec.

Isabel Trigo

data

Janeiro 2013

escala

1:1000

n.º desenho

1