


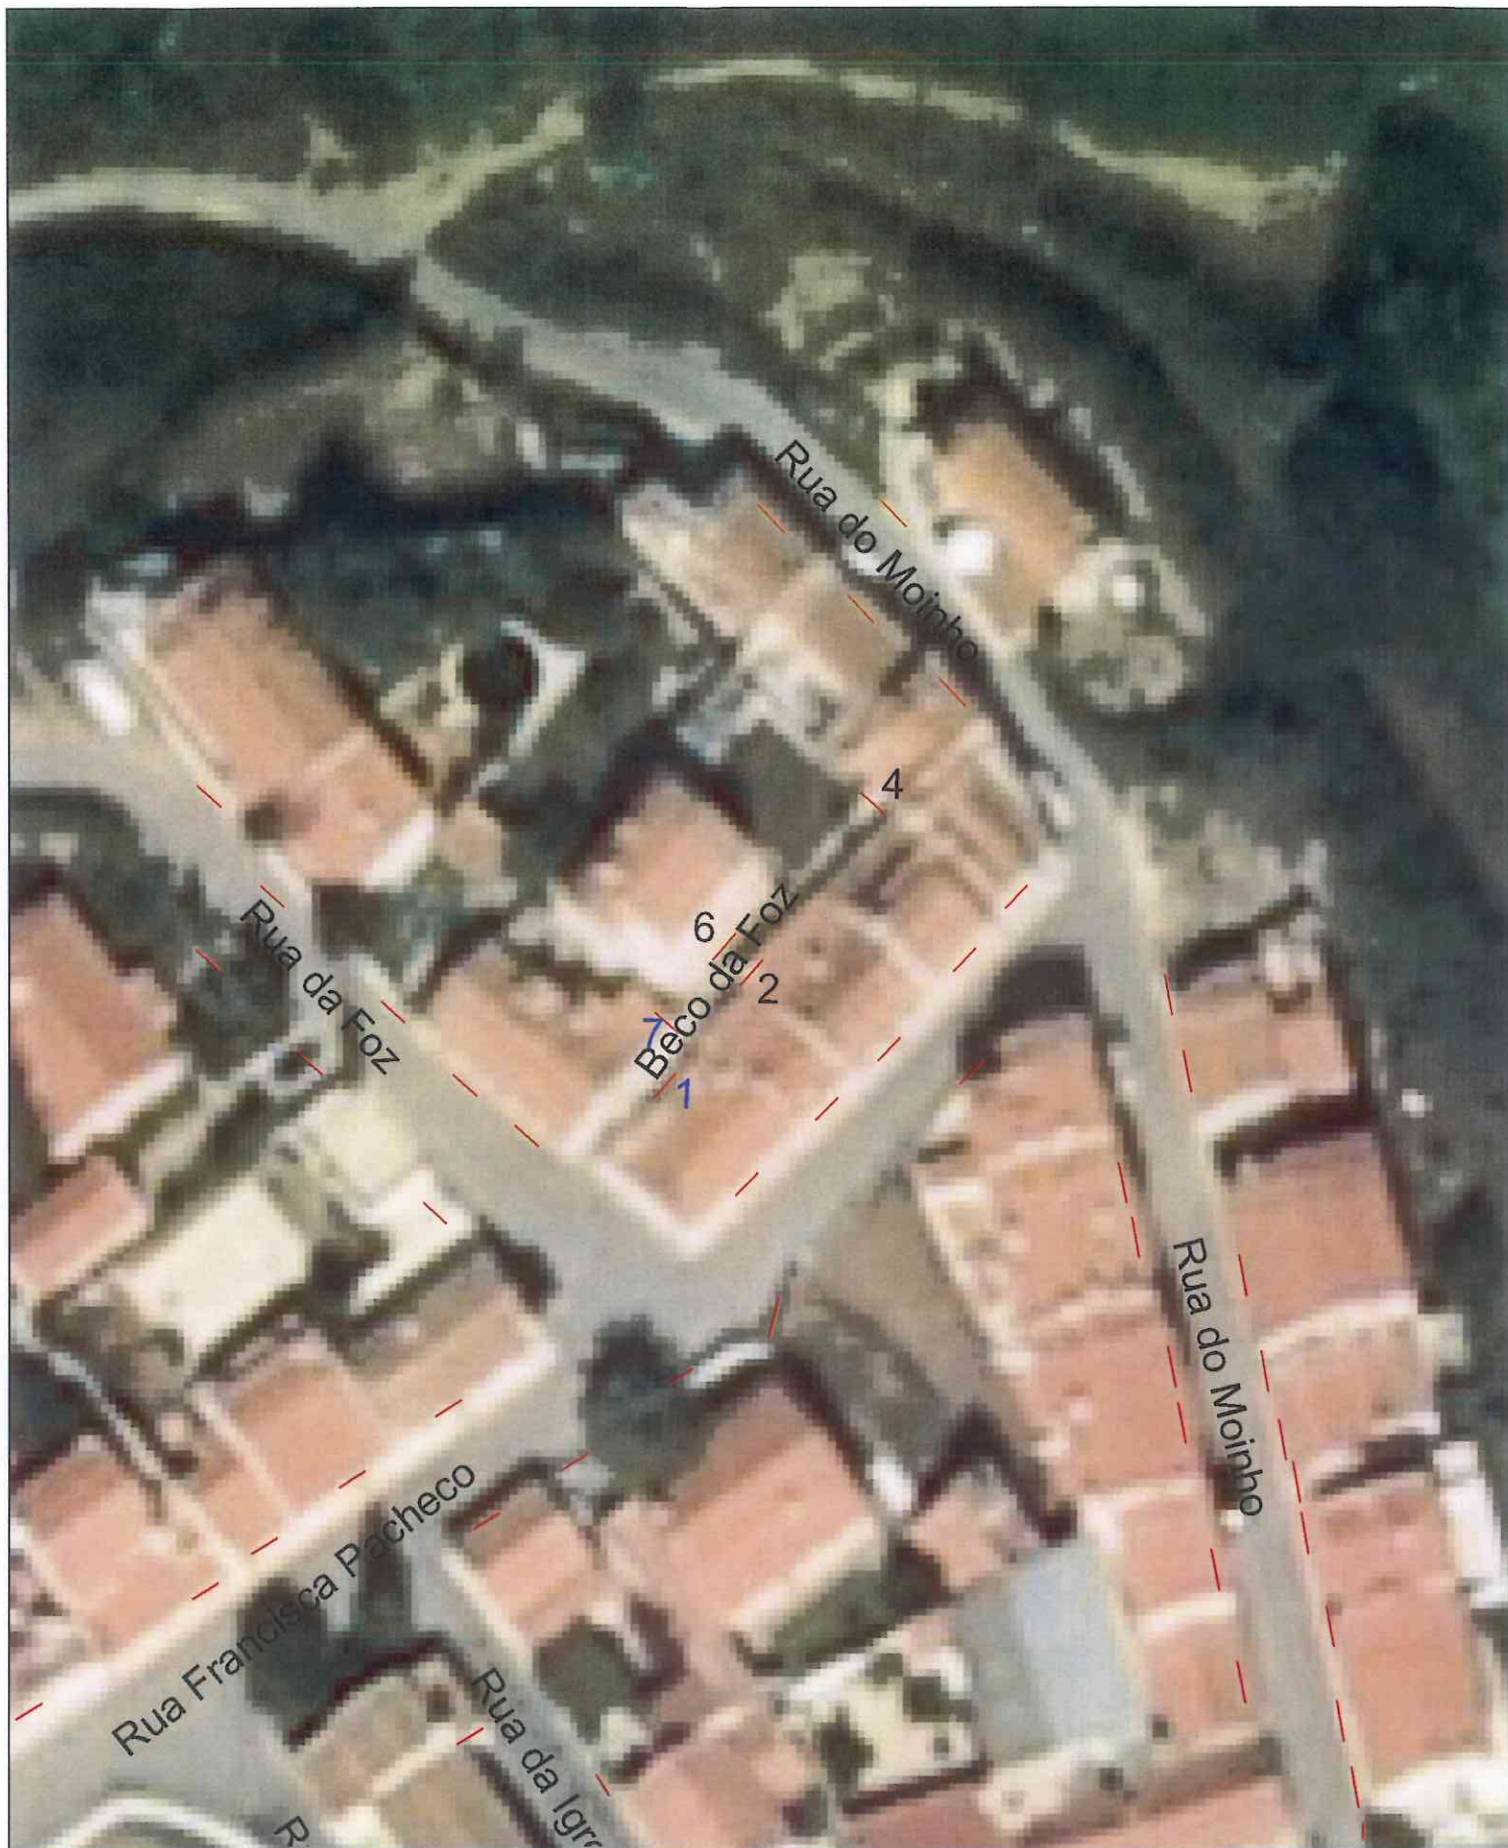

		DIVISÃO DE REDE VIÁRIA E ESPAÇO PÚBLICO			
		Beco da Foz - Almogrove Numeração Proposta			
veríf.	tec.	data	escala	nº desenho	
	Isabel Trigo	Abril 2014	1:500	2	