


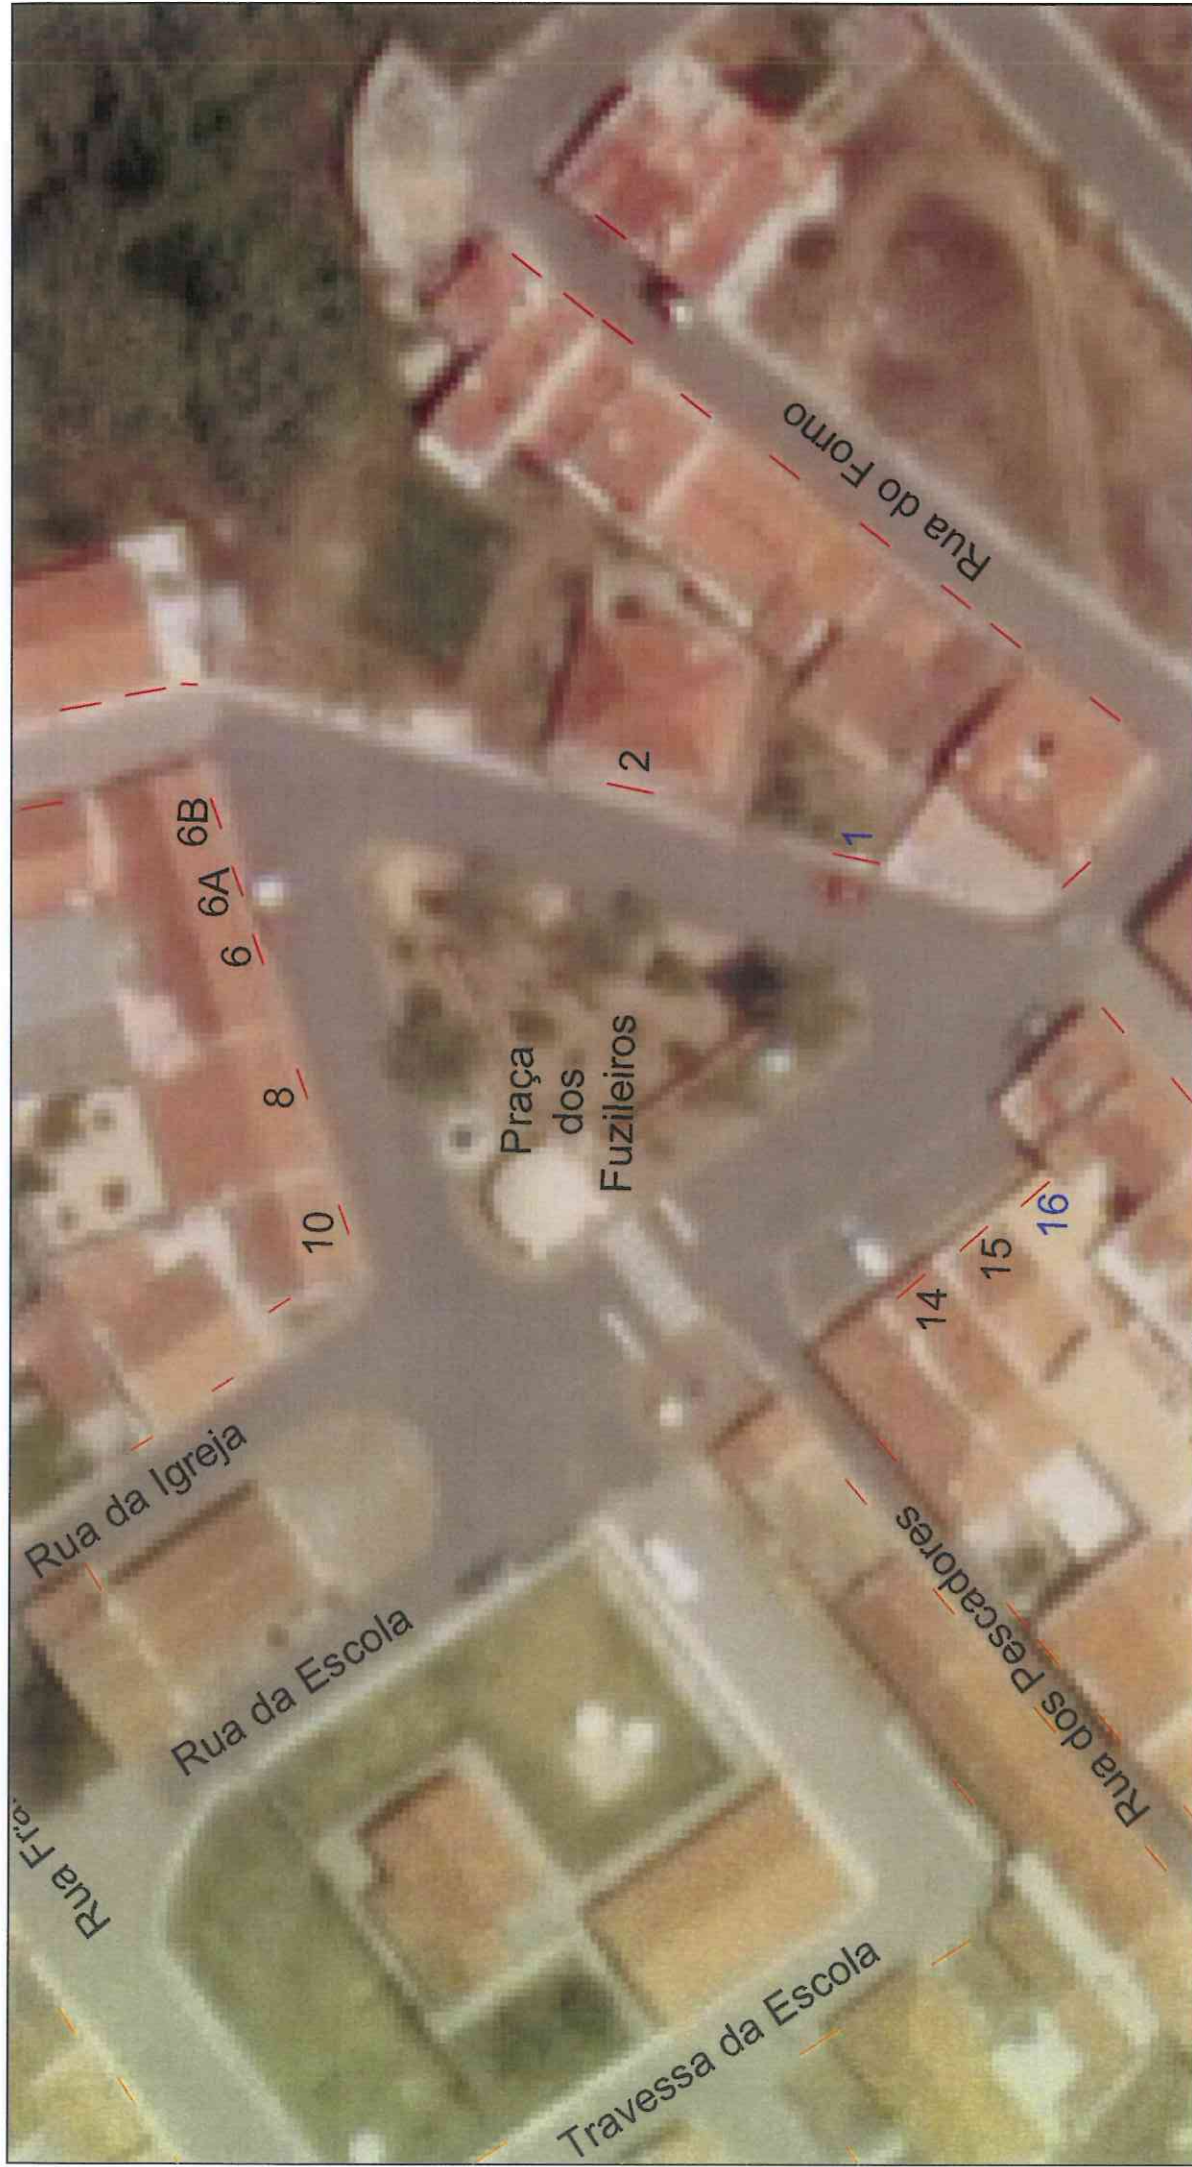

xx - Numeração a manter

xx - Numeração Nova ou assim conciderada por

não haver identificação no exterior

xx - Numeração Alterada

DIVISÃO DE REDE VIÁRIA E ESPAÇO PÚBLICO

Praça dos Fuzileiros - Almogrove

Numeração Proposta



verif.

tec. Isabel Trigo

data

Maio 2014

escala

1:500

nº desenho

2