


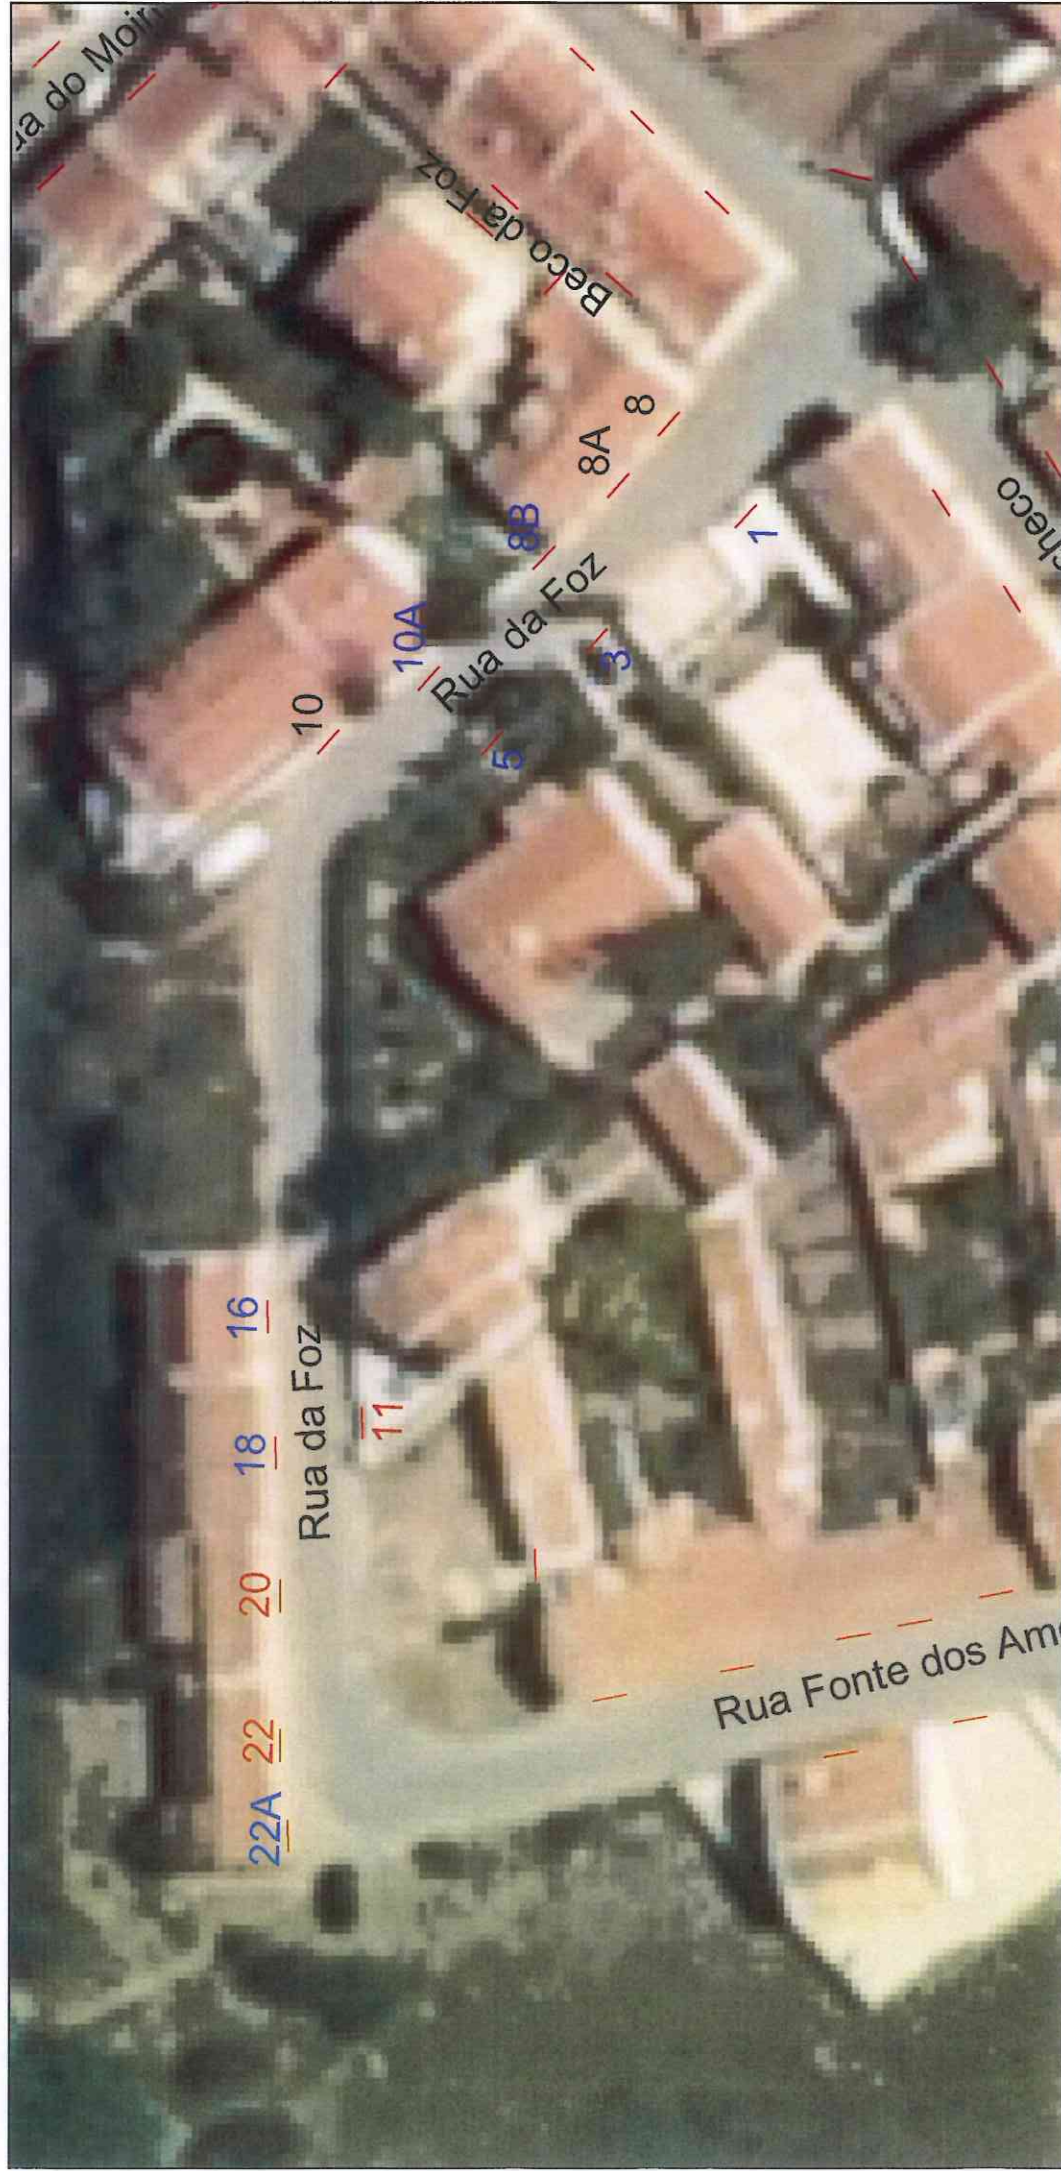

- xx - Numeração a manter
- xx - Numeração Nova ou assim considerada por não haver identificação no exterior
- xx - Numeração Alterada

		DIVISÃO DE REDE VIÁRIA E ESPAÇO PÚBLICO		
		Rua da Foz - Almogrove Numeração Proposta		
verif.	tec.	data	escala	n.º desenho
	Isabel Trigo	Abril 2014	1:500	2