


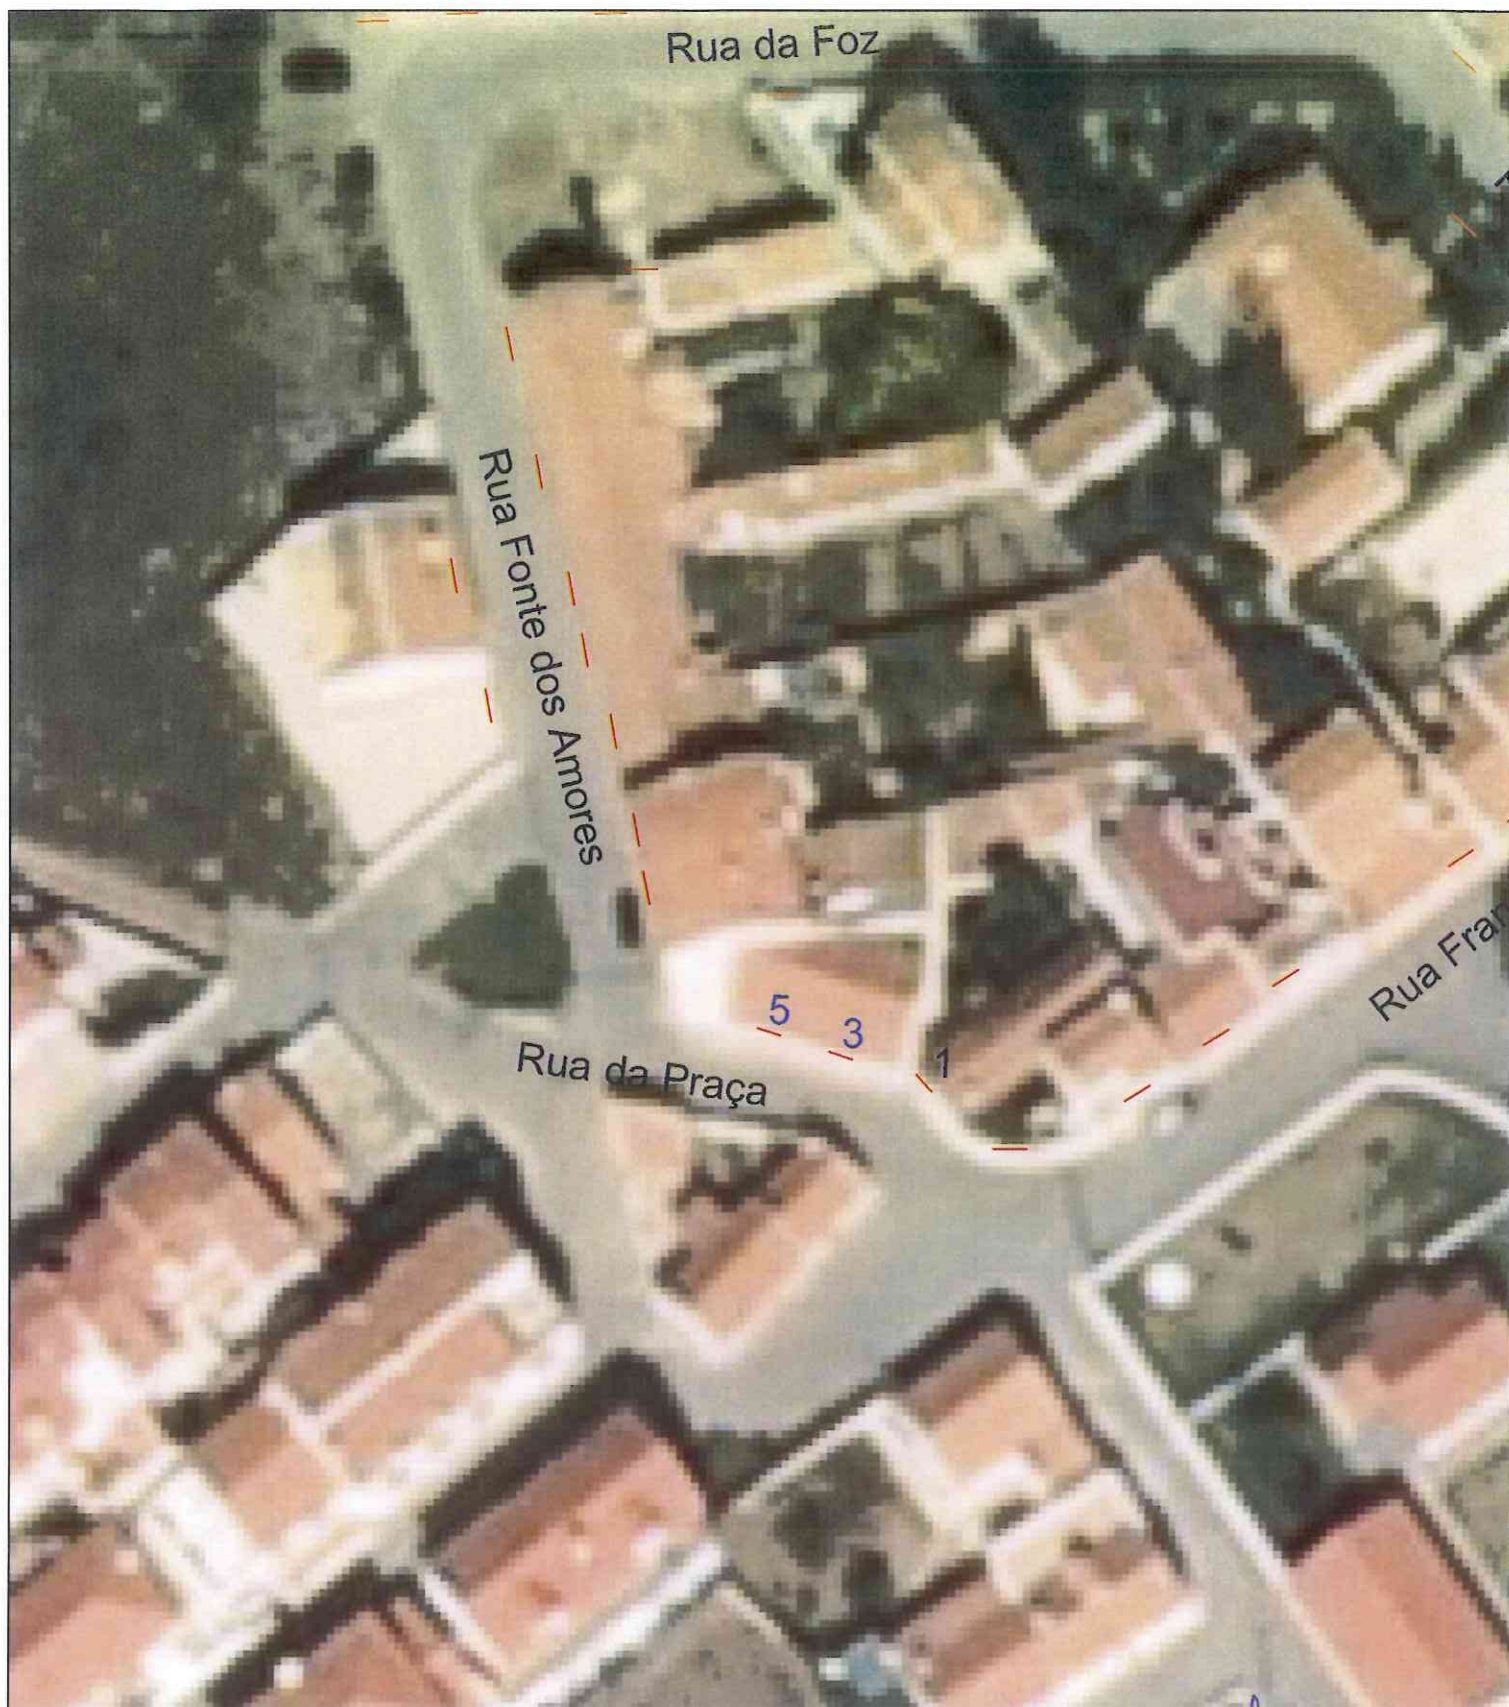

xx - Numeração a manter

xx - Numeração Nova ou assim considerada por não haver identificação no exterior

xx - Numeração Alterada

Handwritten signatures and initials in blue ink.

		DIVISÃO DE REDE VIÁRIA E ESPAÇO PÚBLICO			
		<i>Rua da Praça</i> D«Fonte dos Amores - Almogrove Numeração Proposta			
verif.	tec.	data	escala	nº desenho	
	Isabel Trigo	Abril 2014	1:500	2	