


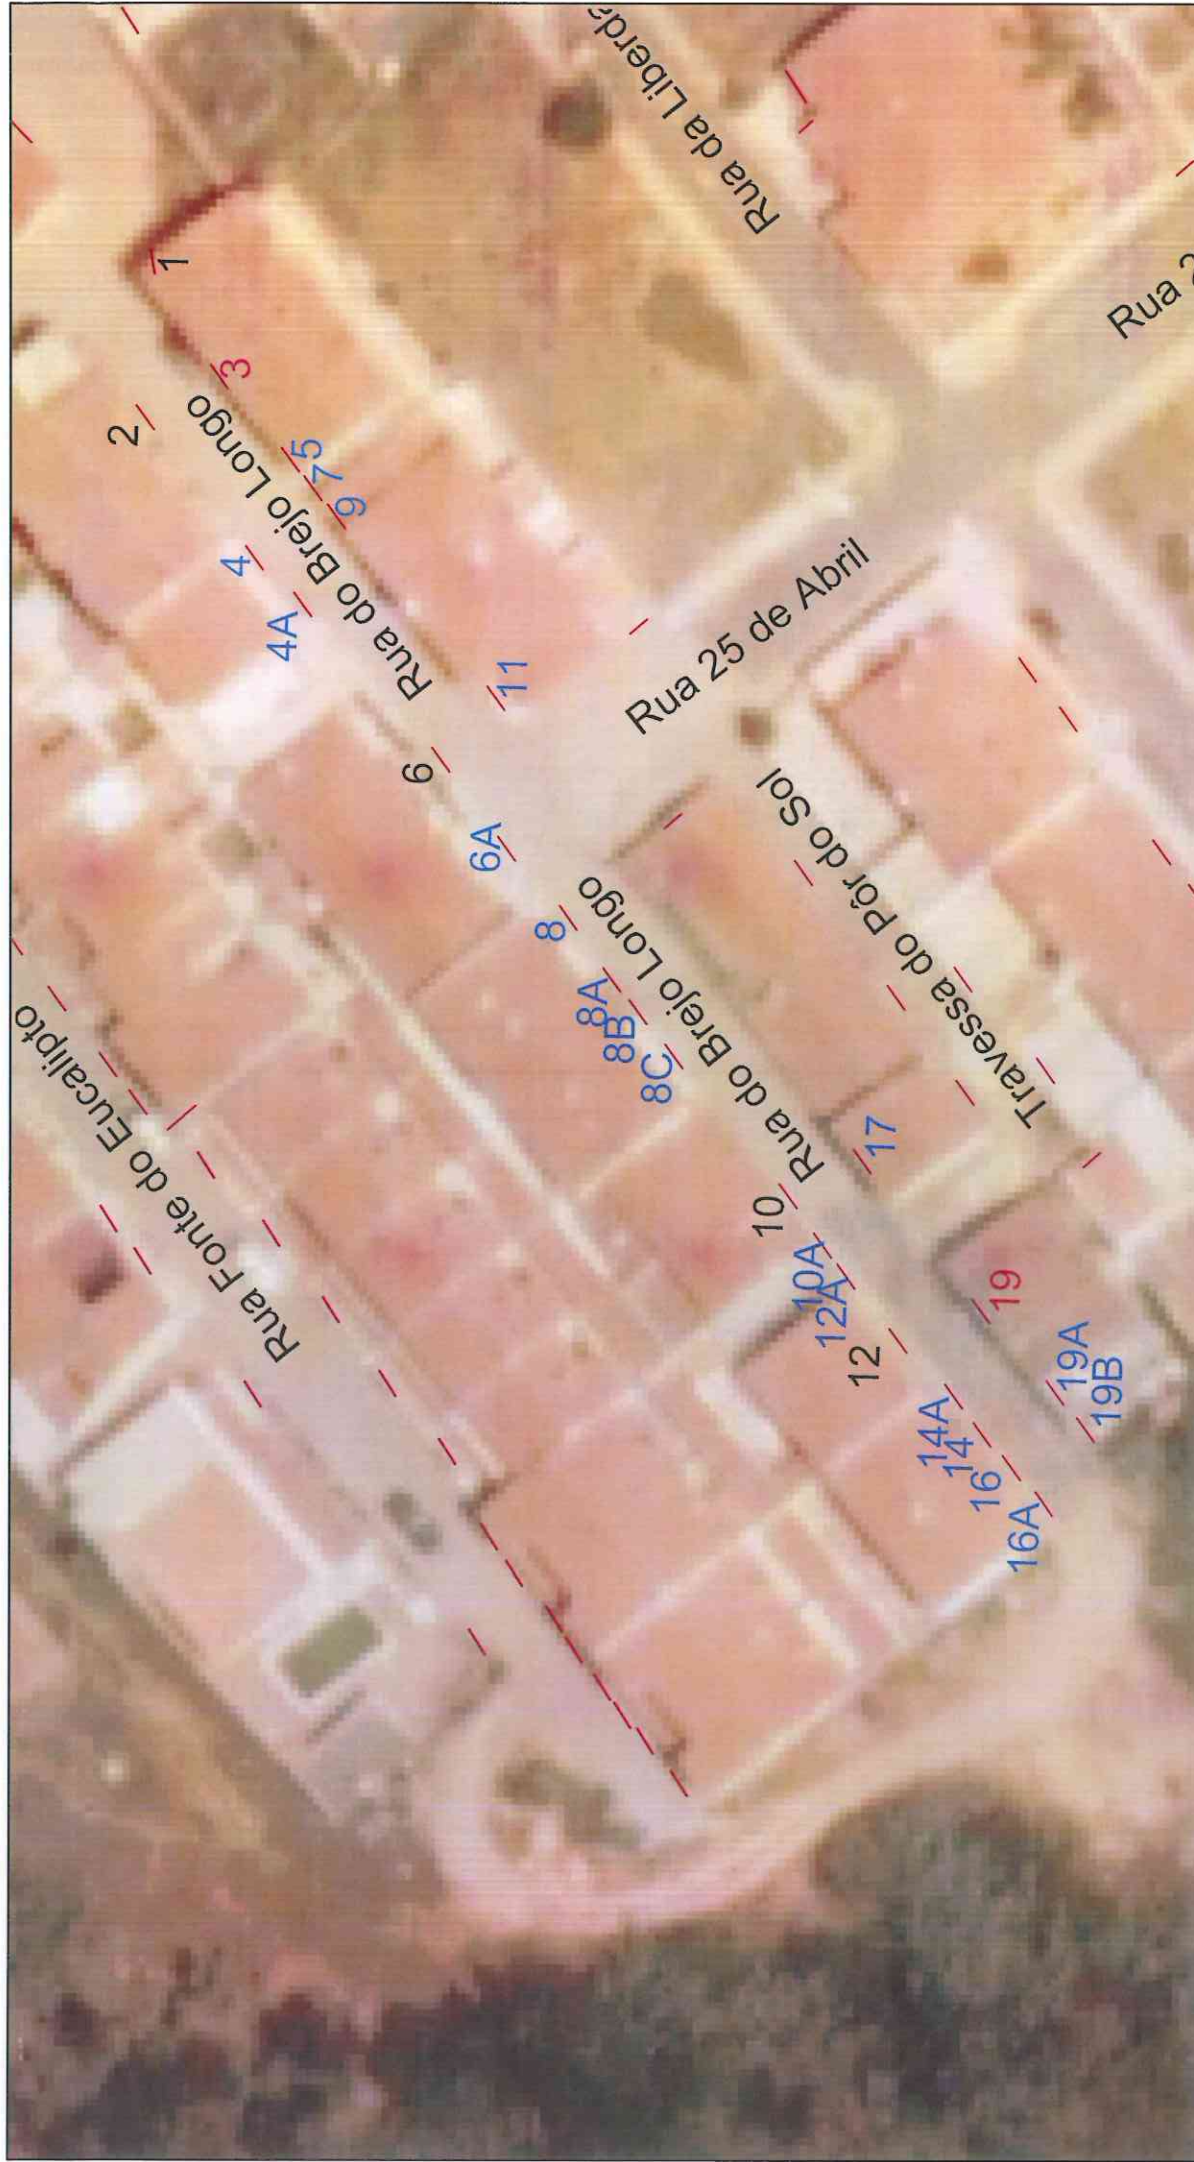

xx - Numeração a manter
 xx - Numeração Nova ou assim considerada por
 não haver identificação no exterior
 xx - Numeração Alterada

		DIVISÃO DE REDE VIÁRIA E ESPAÇO PÚBLICO Rua do Brejo Longo - Almogrove Numeração Proposta	
verif.	Isabel Trigo	escala	1:500
fec.		nº desenho	2
		data	Maio 2014