
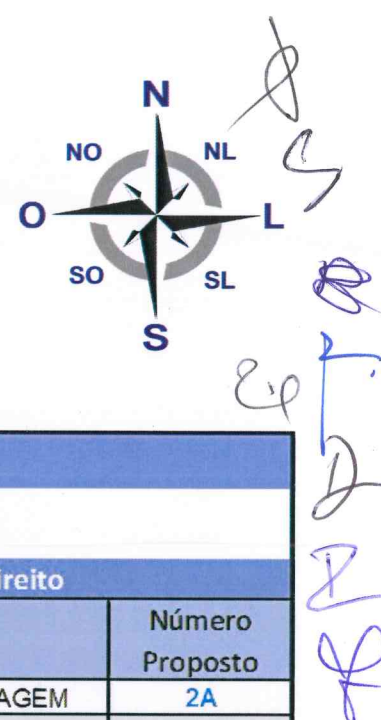


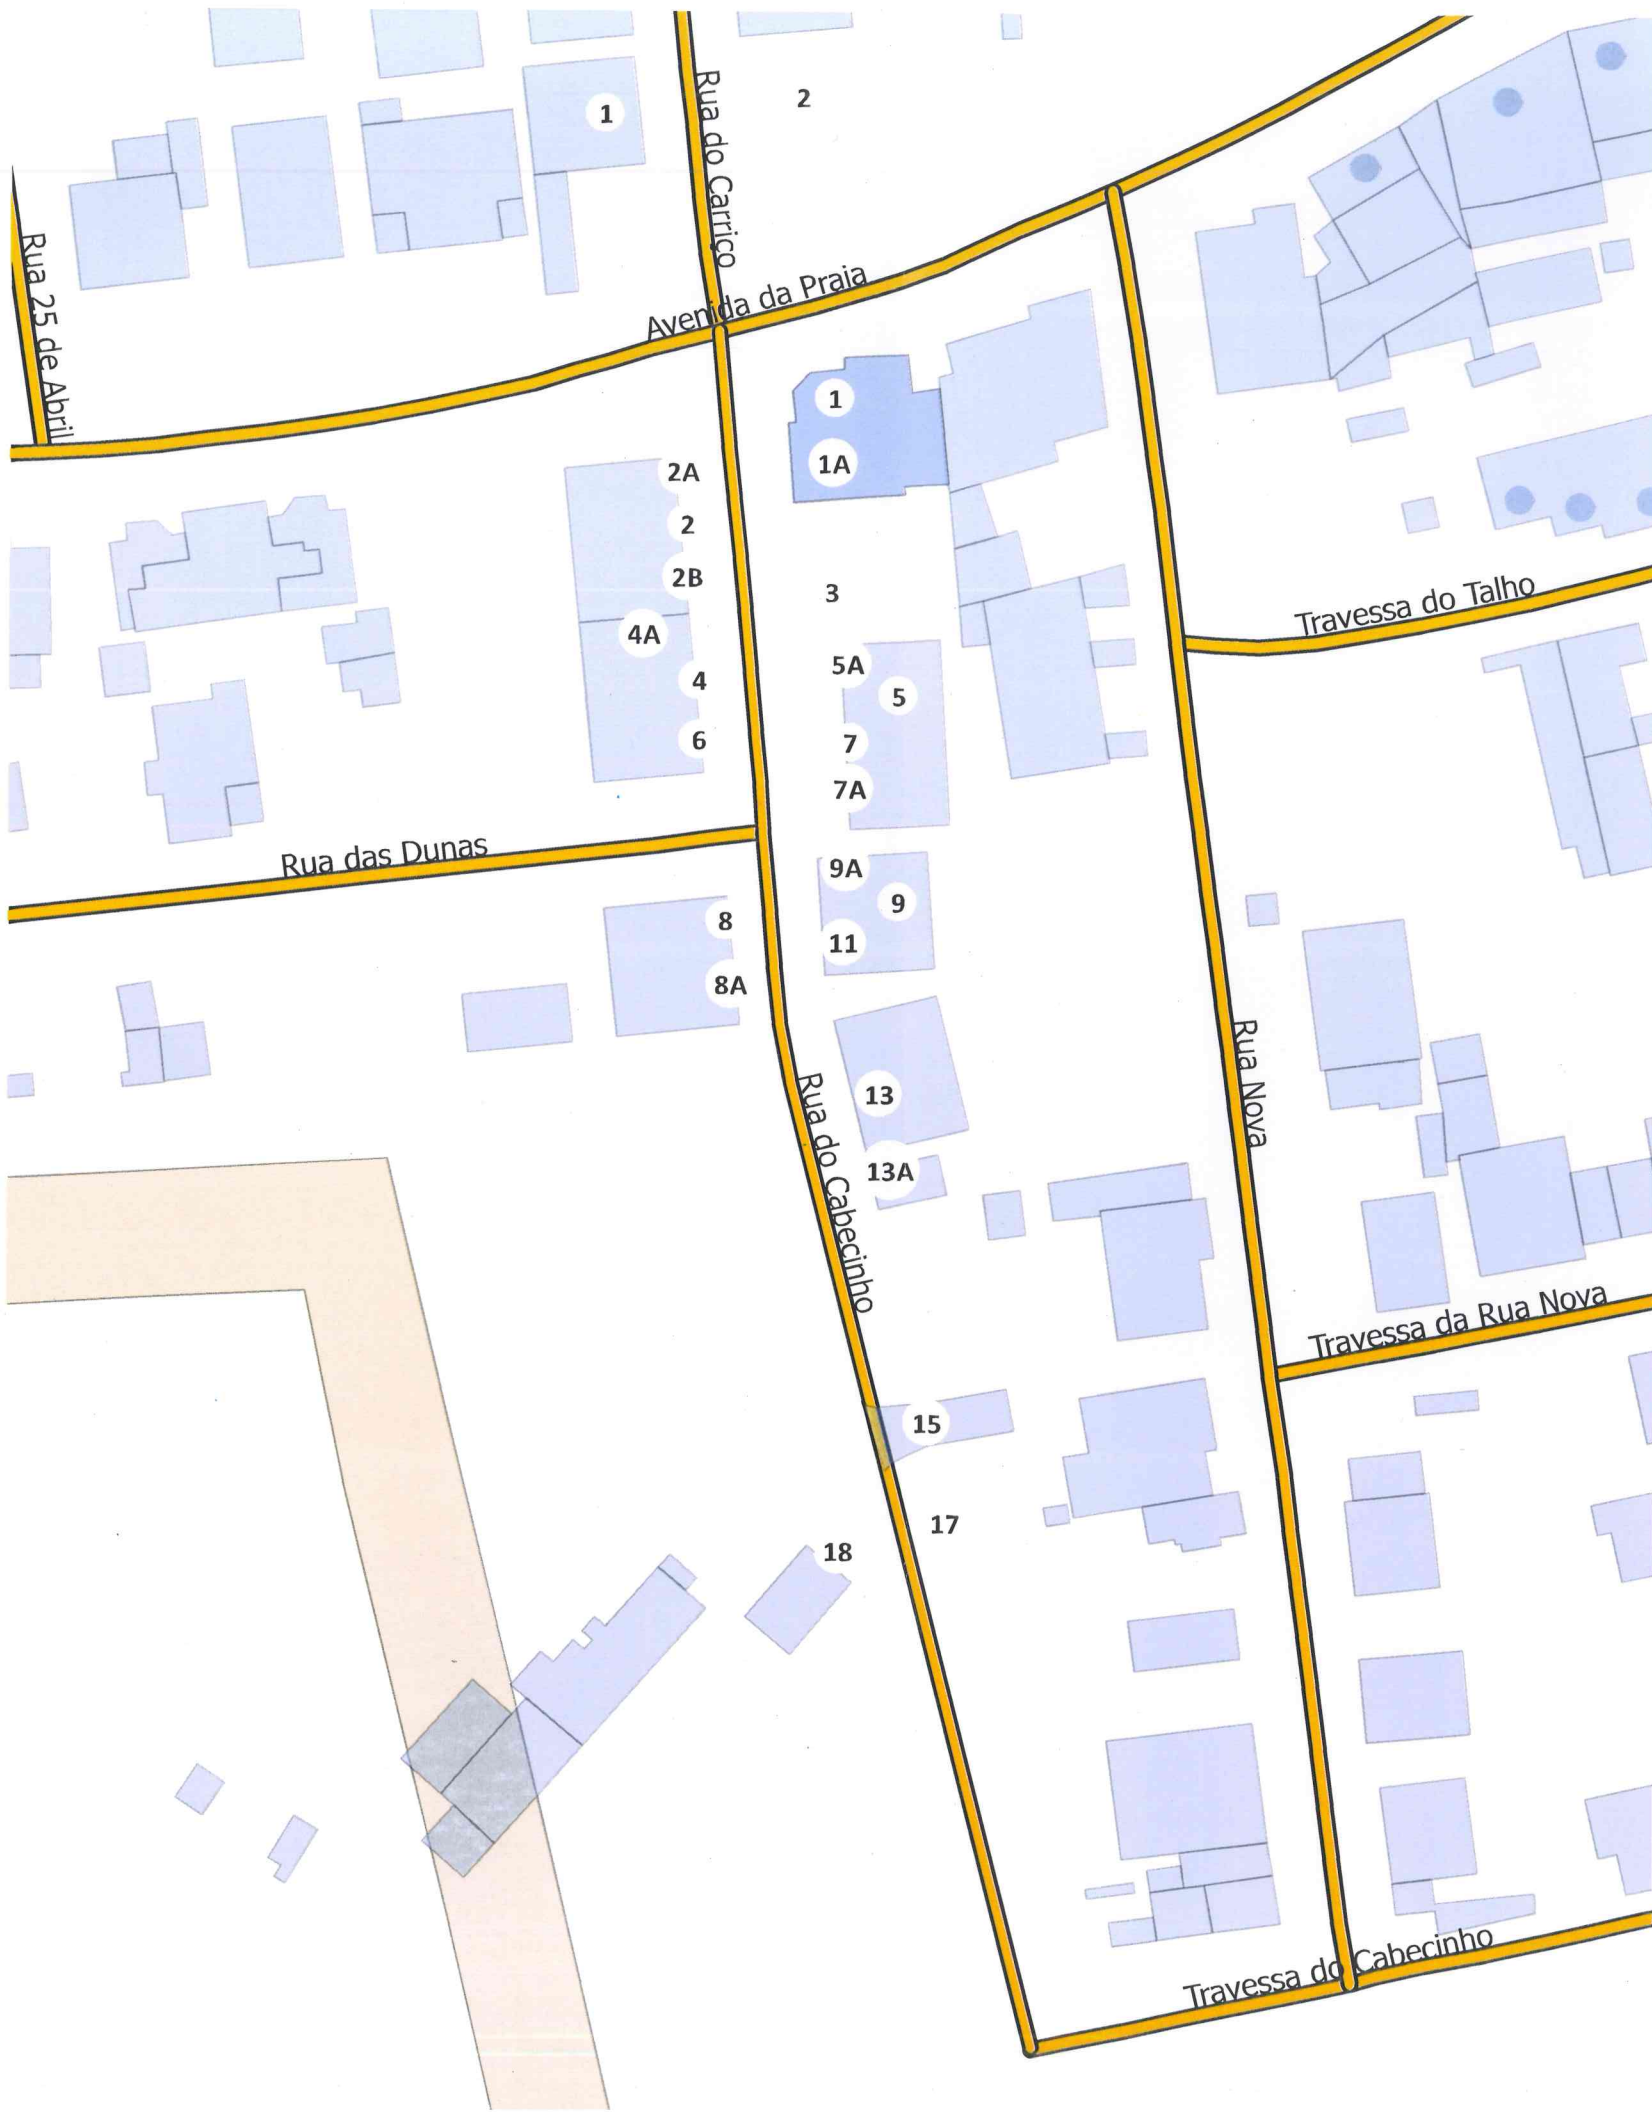

RUA DO CABECINHO - ALMOGRAVE					
Lado esquerdo			Lado direito		
Número actual		Número Proposto	Número actual		Número Proposto
1		1		GARAGEM	2A
	GARAGEM	1A	S/N		2
	LOTE	3		GARAGEM	2B
	GARAGEM	5A		GARAGEM	4A
S/N		5	4		4
S/N		7	6		6
	GARAGEM	7A	8		8
S/N		9			8A
	GARAGEM	9A			10/12/14/16
S/N		11	S/N		18
S/N		13			
	GARAGEM	13A			
	GARAGEM	15			
	GARAGEM	17			

- Legenda
- edificado
 - zona_de_expansao
 - muros
 - numeros_policia
 - toponimia_ruas
 - perimetros_urbanos