


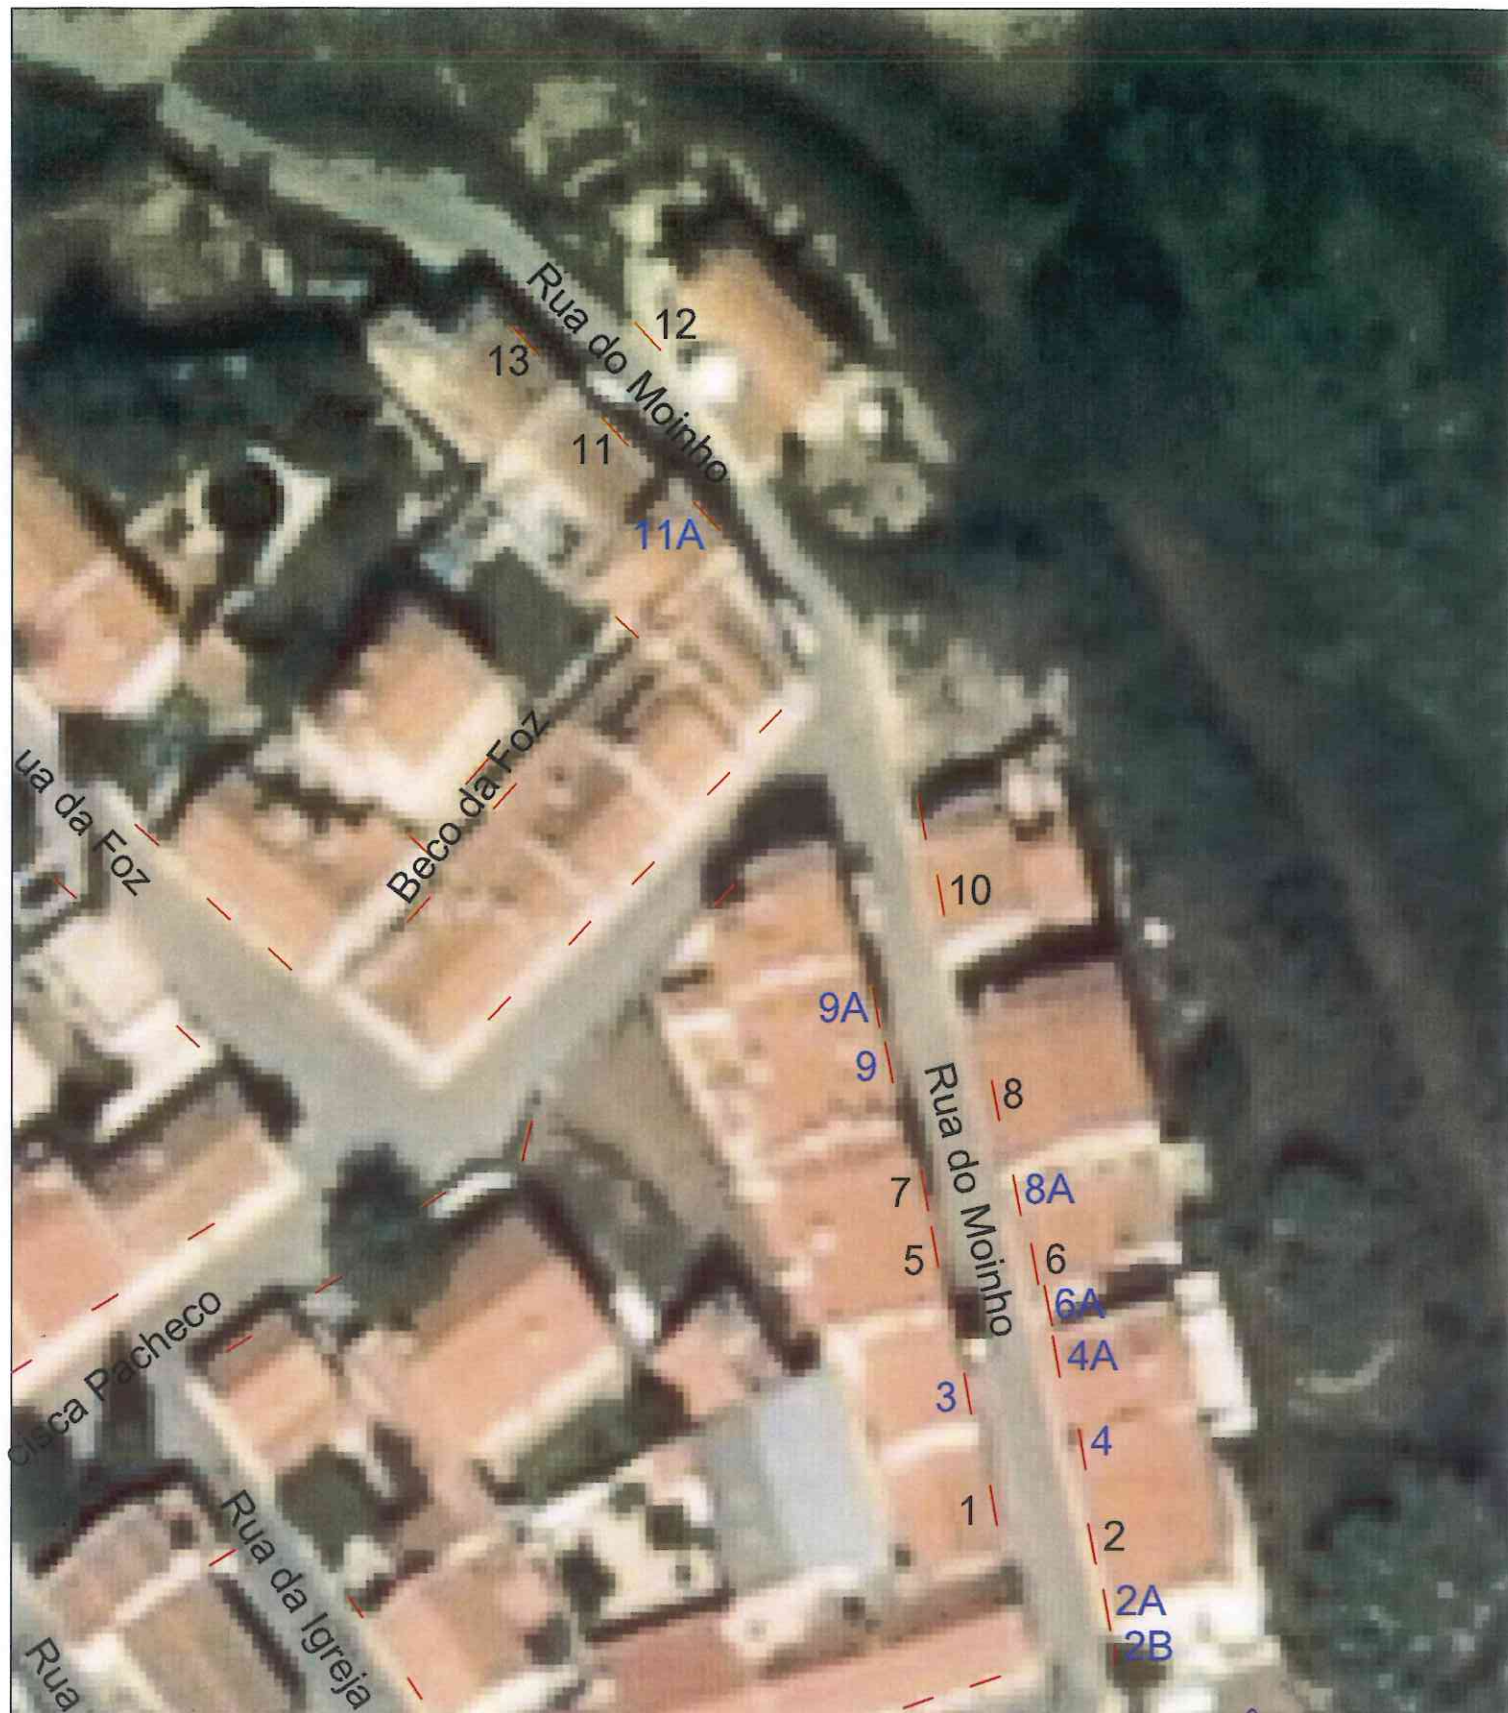

xx - Numeração a manter

xx - Numeração Nova ou assim considerada por não haver identificação no exterior

xx - Numeração Alterada

*[Handwritten signatures and initials]*

|                                                                                     |              |                                                               |        |            |  |
|-------------------------------------------------------------------------------------|--------------|---------------------------------------------------------------|--------|------------|--|
|  |              | DIVISÃO DE REDE VIÁRIA E ESPAÇO PÚBLICO                       |        |            |  |
|                                                                                     |              | <b>Rua do Moinho - Almogrove</b><br><b>Numeração Proposta</b> |        |            |  |
| verif.                                                                              | tec.         | data                                                          | escala | nº desenho |  |
|                                                                                     | Isabel Trigo | Abril 2014                                                    | 1:500  | 2          |  |