


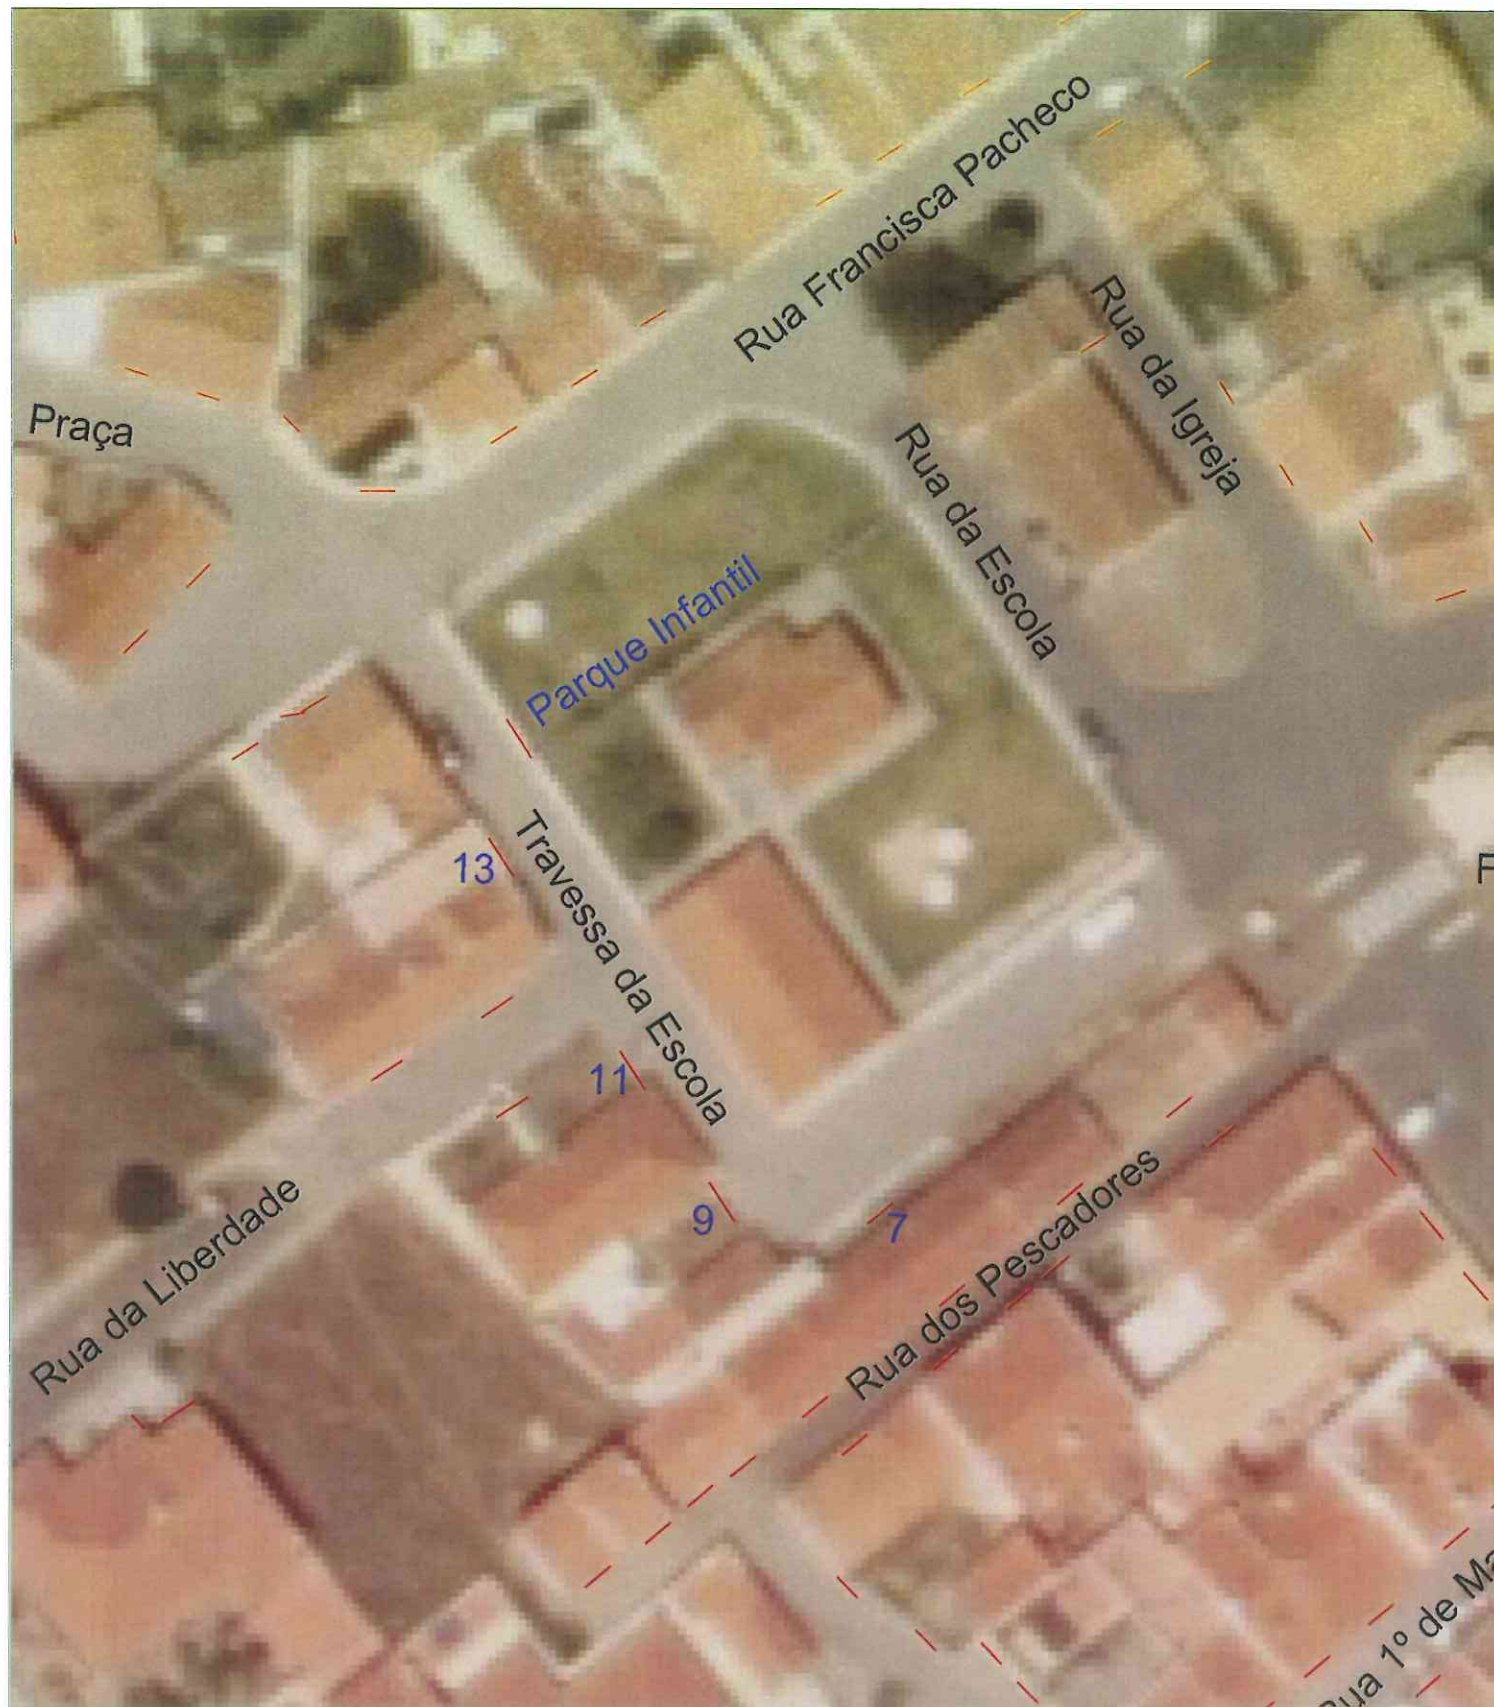

xx - Numeração a manter

xx - Numeração Nova ou assim considerada por não haver identificação no exterior

xx - Numeração Alterada

DR *[Signature]*

	DIVISÃO DE REDE VIÁRIA E ESPAÇO PÚBLICO			
	Travessa da Escola - Almogrove			
Numeração Proposta				
verif.	tec. Isabel Trigo	data Maio 2014	escala 1:500	nº desenho 1

[Signature] *[Signature]*