


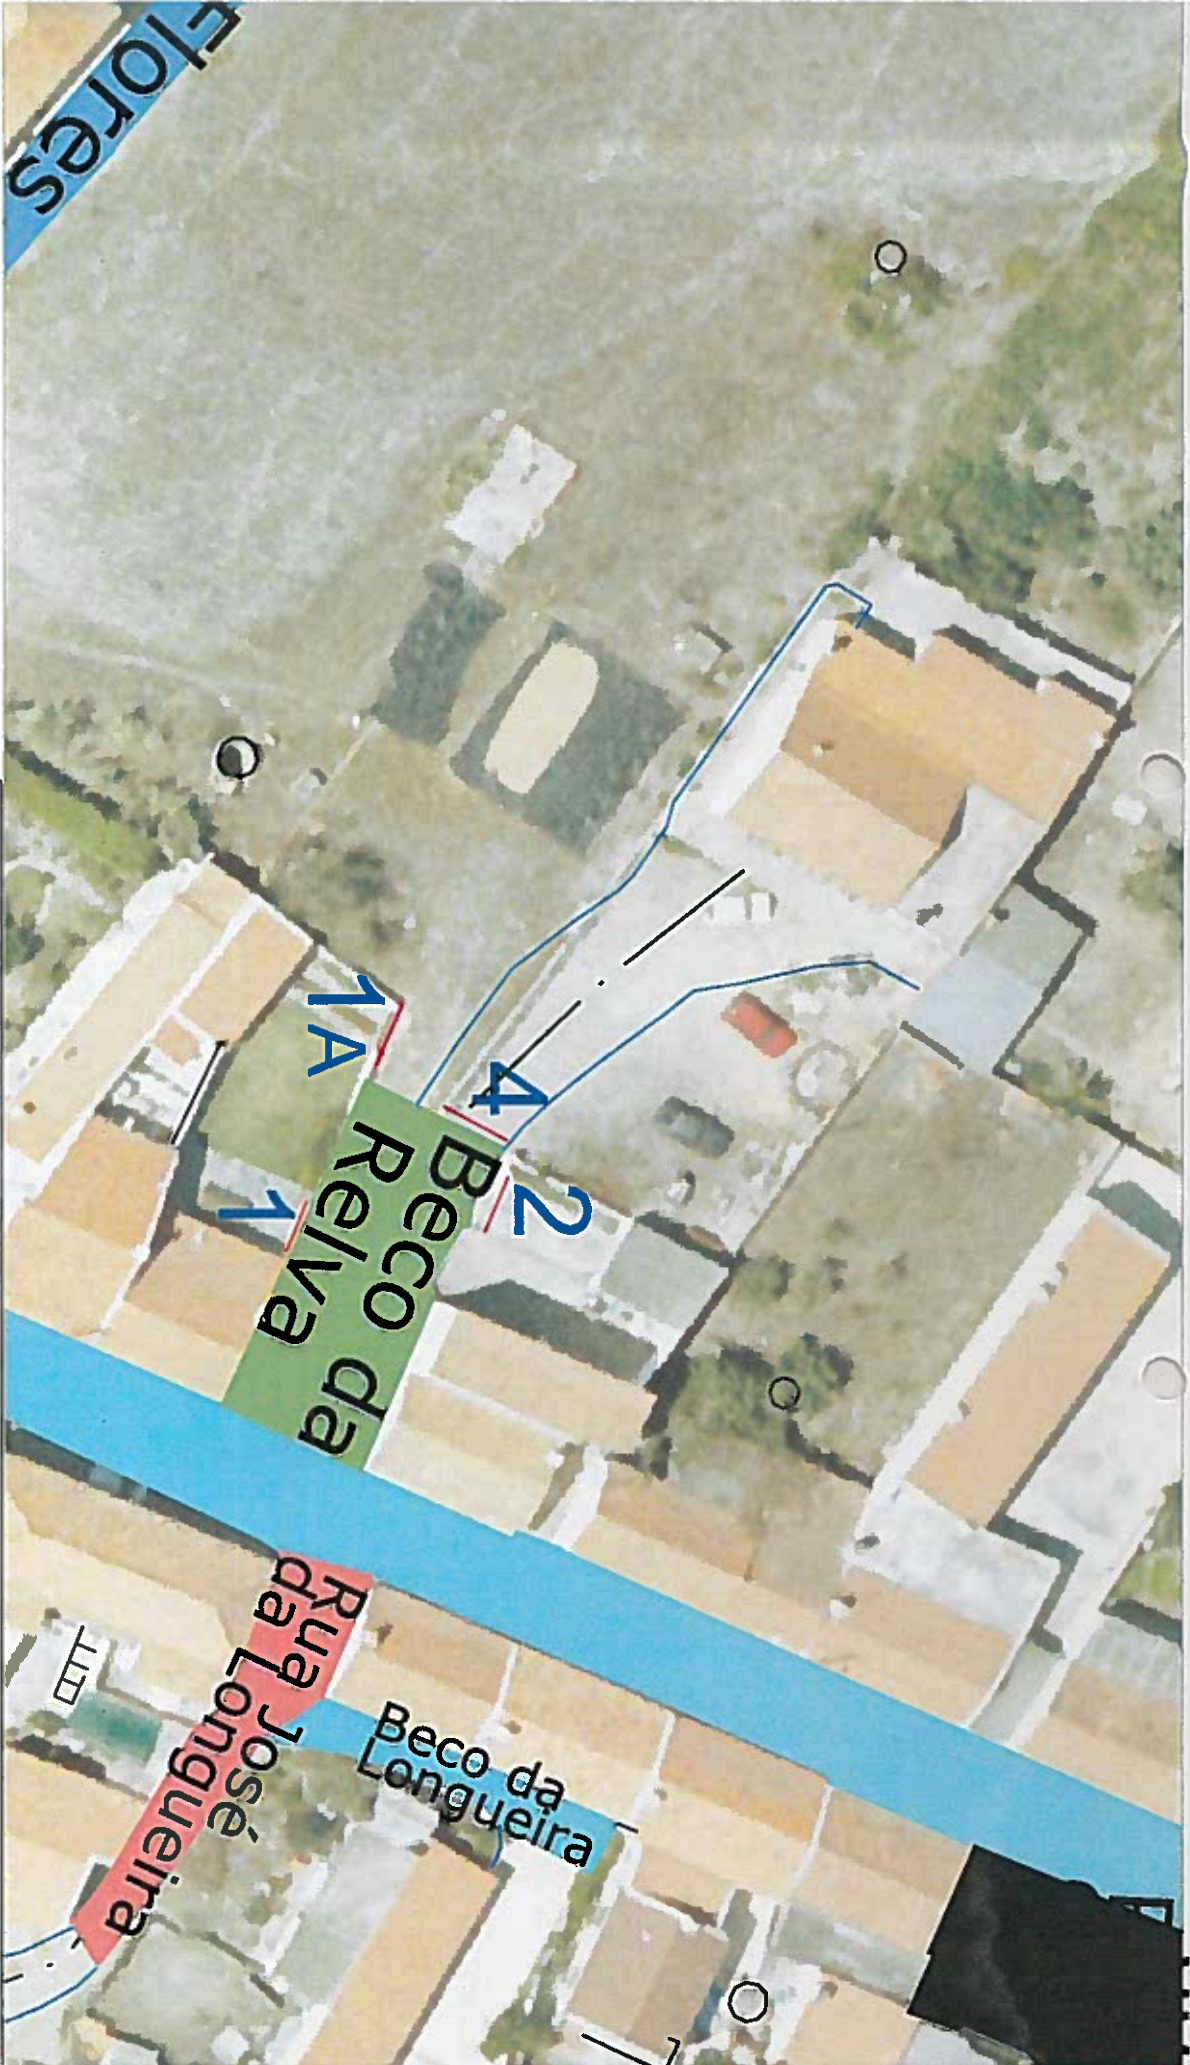

DIVISÃO DE REDE VIÁRIA E ESPAÇO PÚBLICO

Nº Polícia Propostos Beco da Relva - Longueira

Verif.				
tec.				
data				
escala	1/400			
nº desenh	1			