


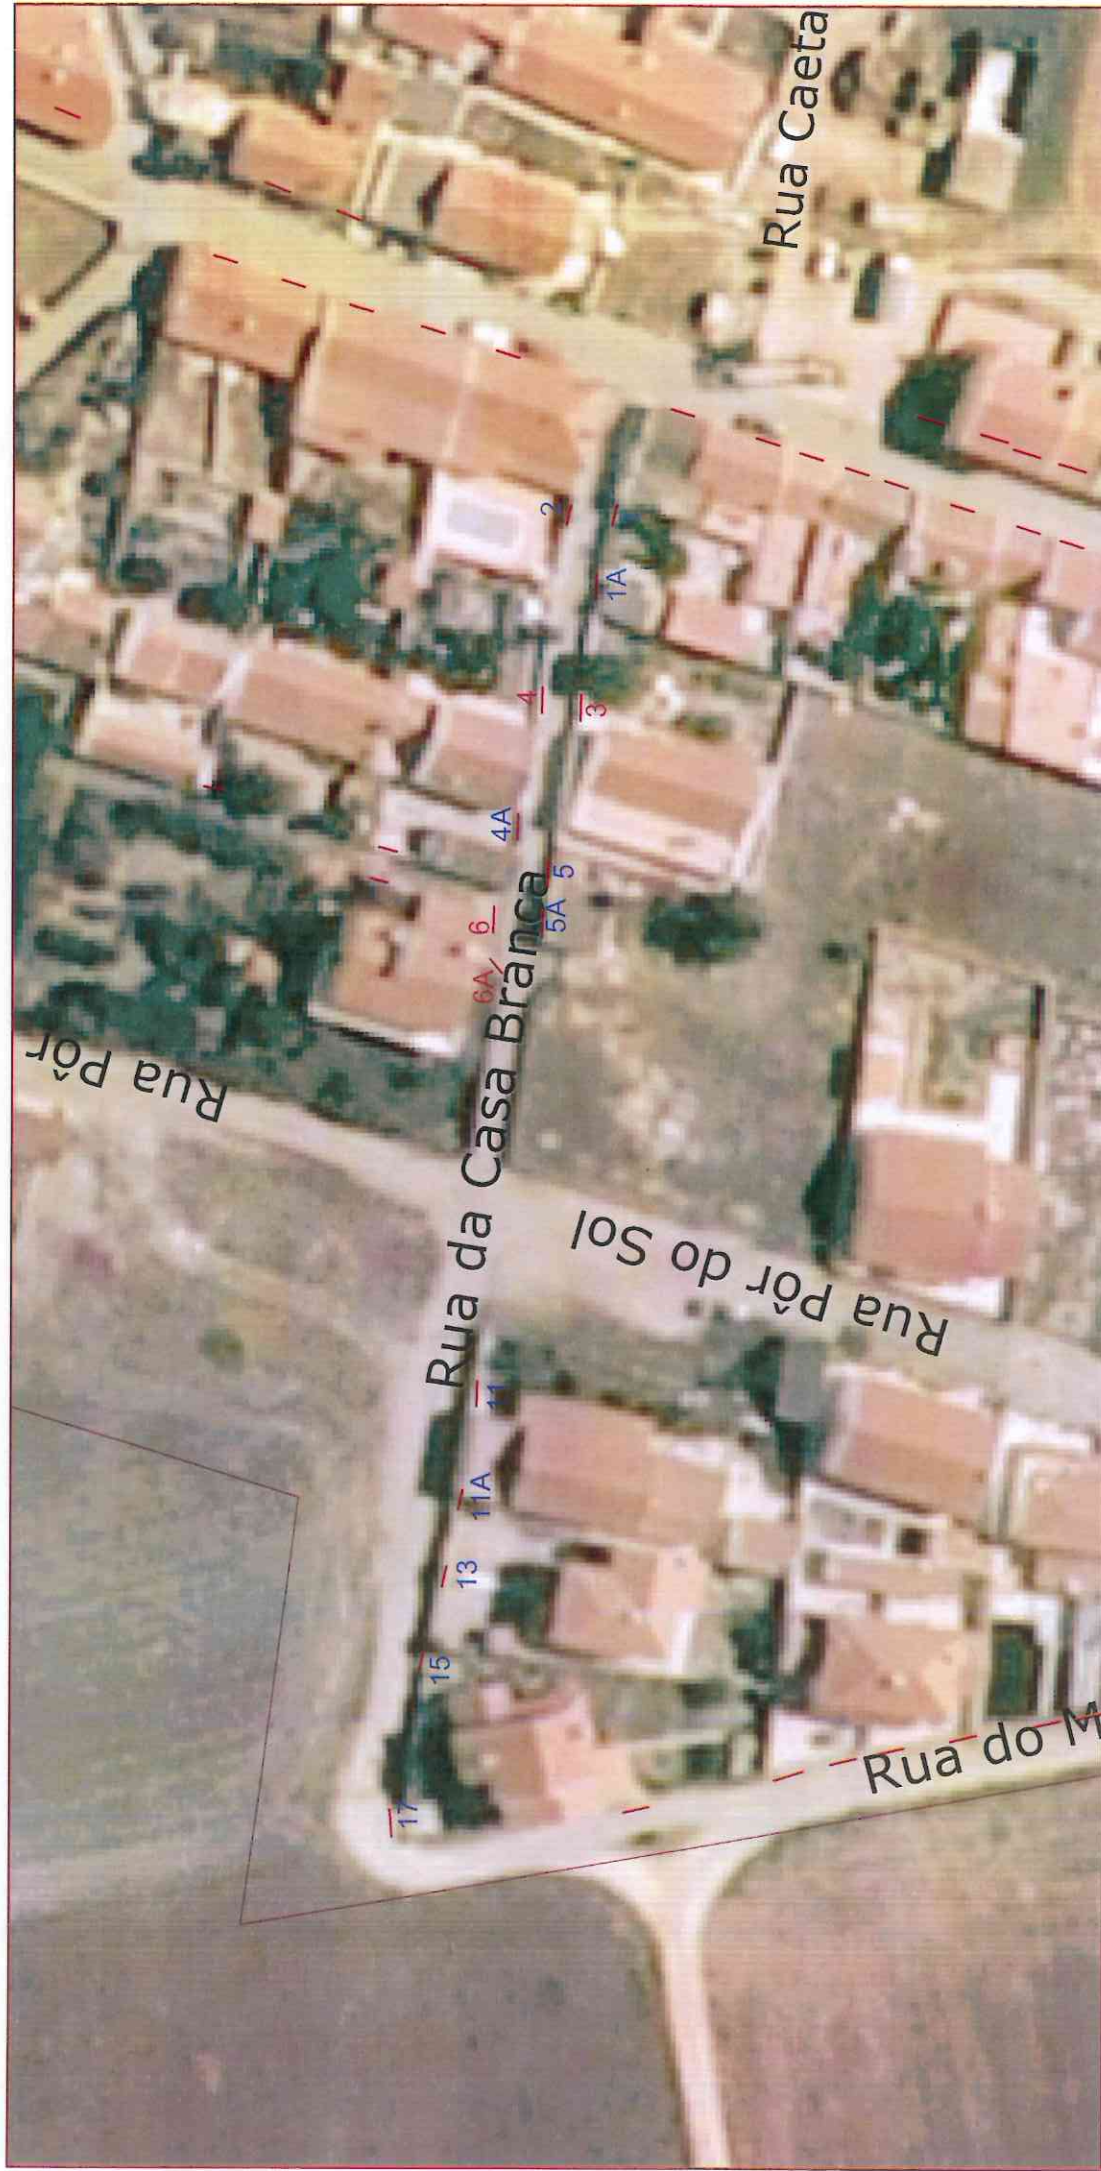

xx - Numeração Nova ou assim considerada por não haver identificação no exterior

xx - Numeração Alterada

		DIVISÃO DE REDE VIÁRIA E ESPAÇO PÚBLICO	
		Rua da Casa Branca - Longueira Numeração Proposta	
verif.	tec.	data	escala
	Isabel Trigo	Agosto 2014	1:750
			nº desenho
			2