


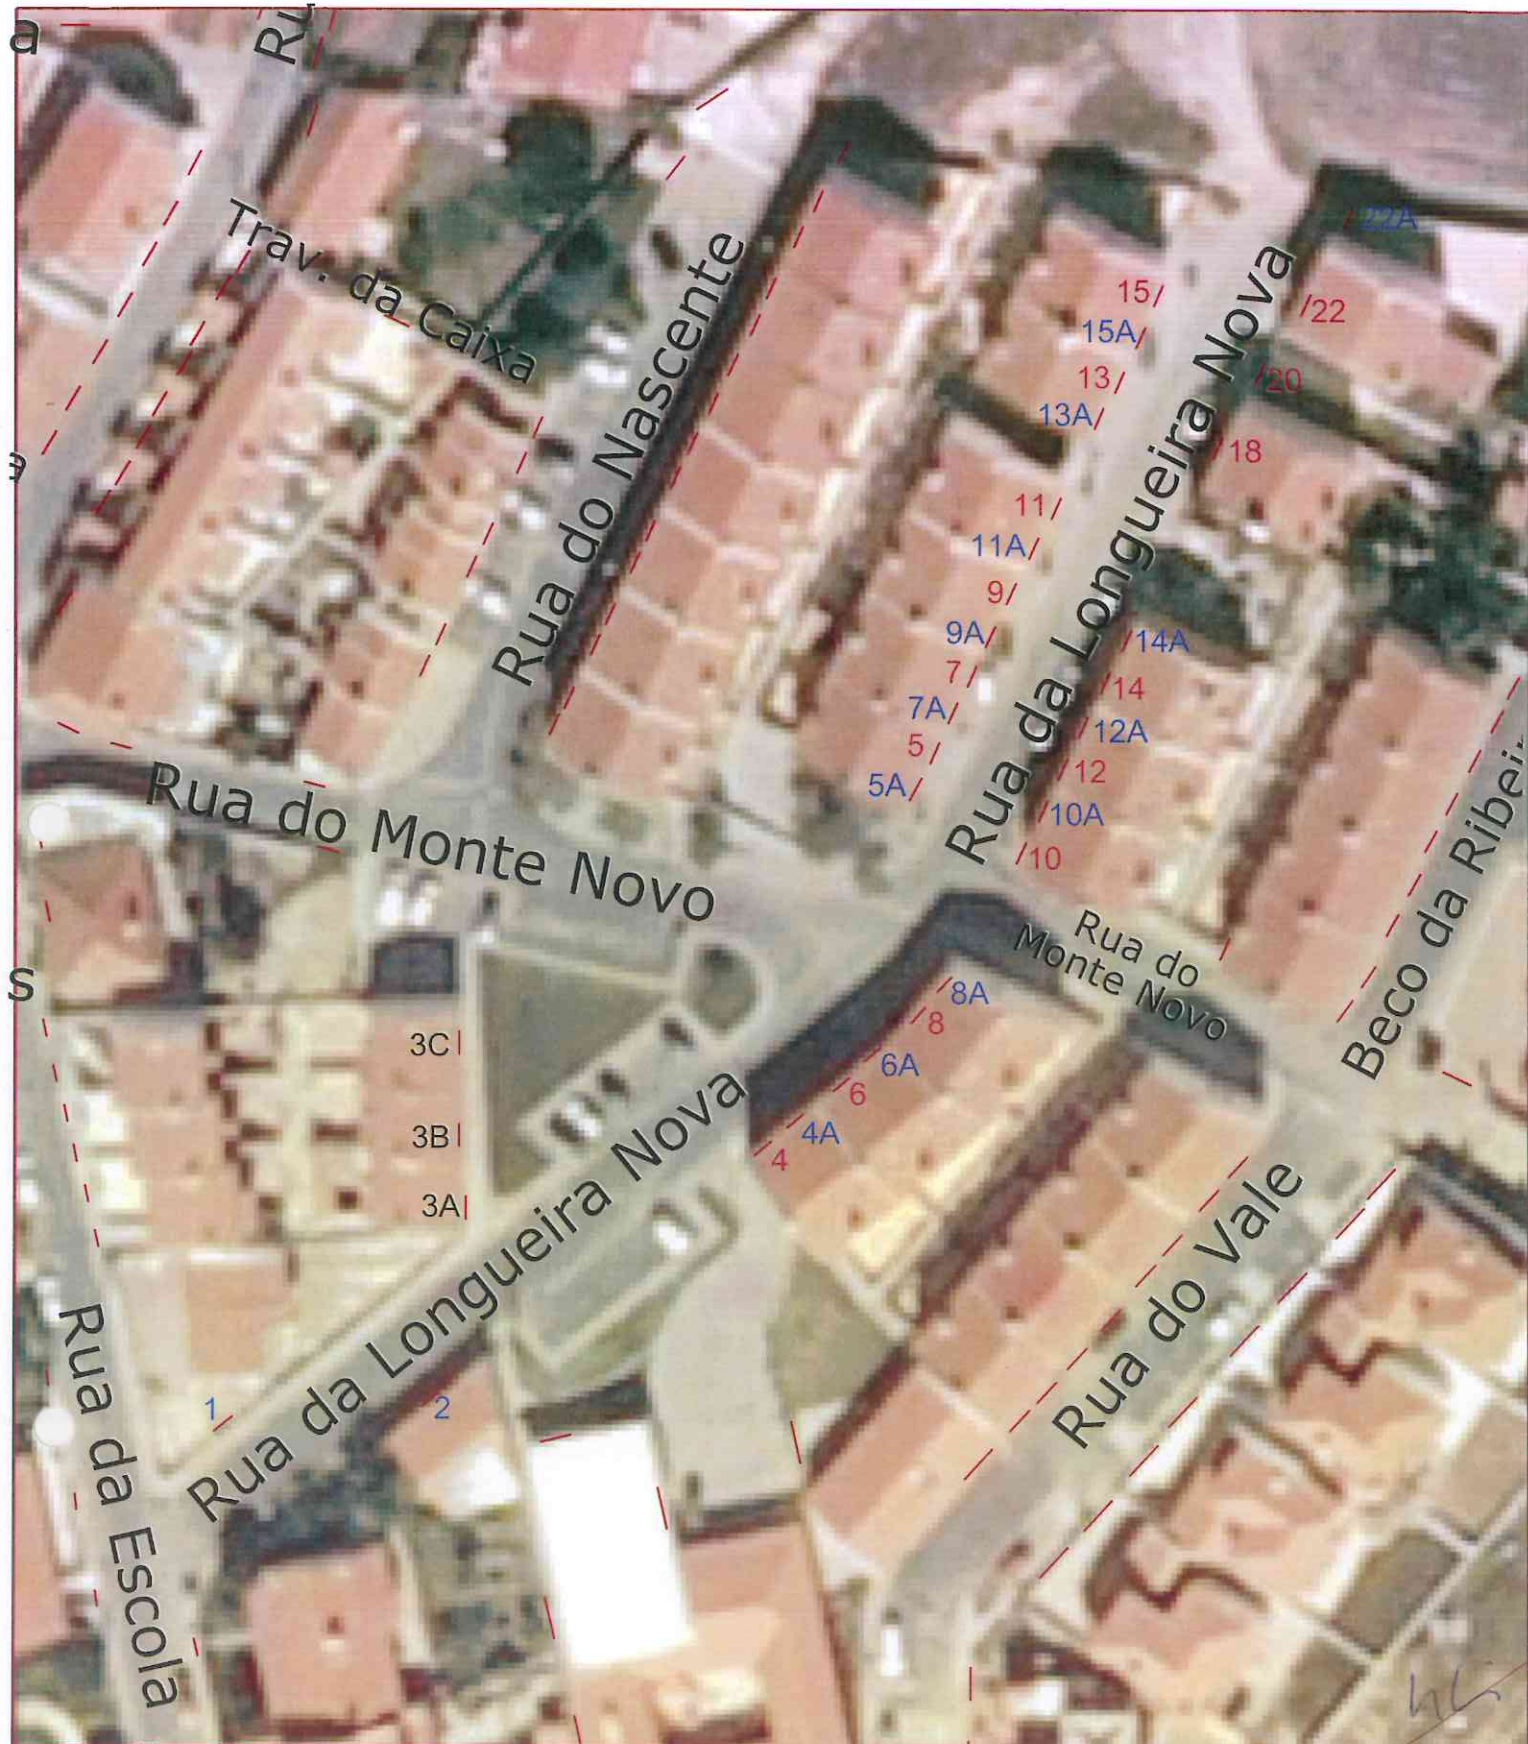

xx - Numeração a Manter

xx - Numeração Nova ou assim considerada por não haver identificação no exterior

xx - Numeração Alterada

|                                                                                     |              |   |        |            |  |
|-------------------------------------------------------------------------------------|--------------|---|--------|------------|--|
|  |              | <div style="background-color: #e6f2ff; padding: 5px; text-align: center;">DIVISÃO DE REDE VIÁRIA E ESPAÇO PÚBLICO</div> |        |            |  |
|                                                                                     |              | Rua da Longueira Nova - Longueira<br>Numeração Proposta                                                                 |        |            |  |
| verif.                                                                              | tec.         | data   | escala | n° desenho |  |
|                                                                                     | Isabel Trigo | Setembro 2014   | 1:1500 | 2          |  |