




xx - Numeração Nova ou assim conciderada por
não haver identificação no exterior

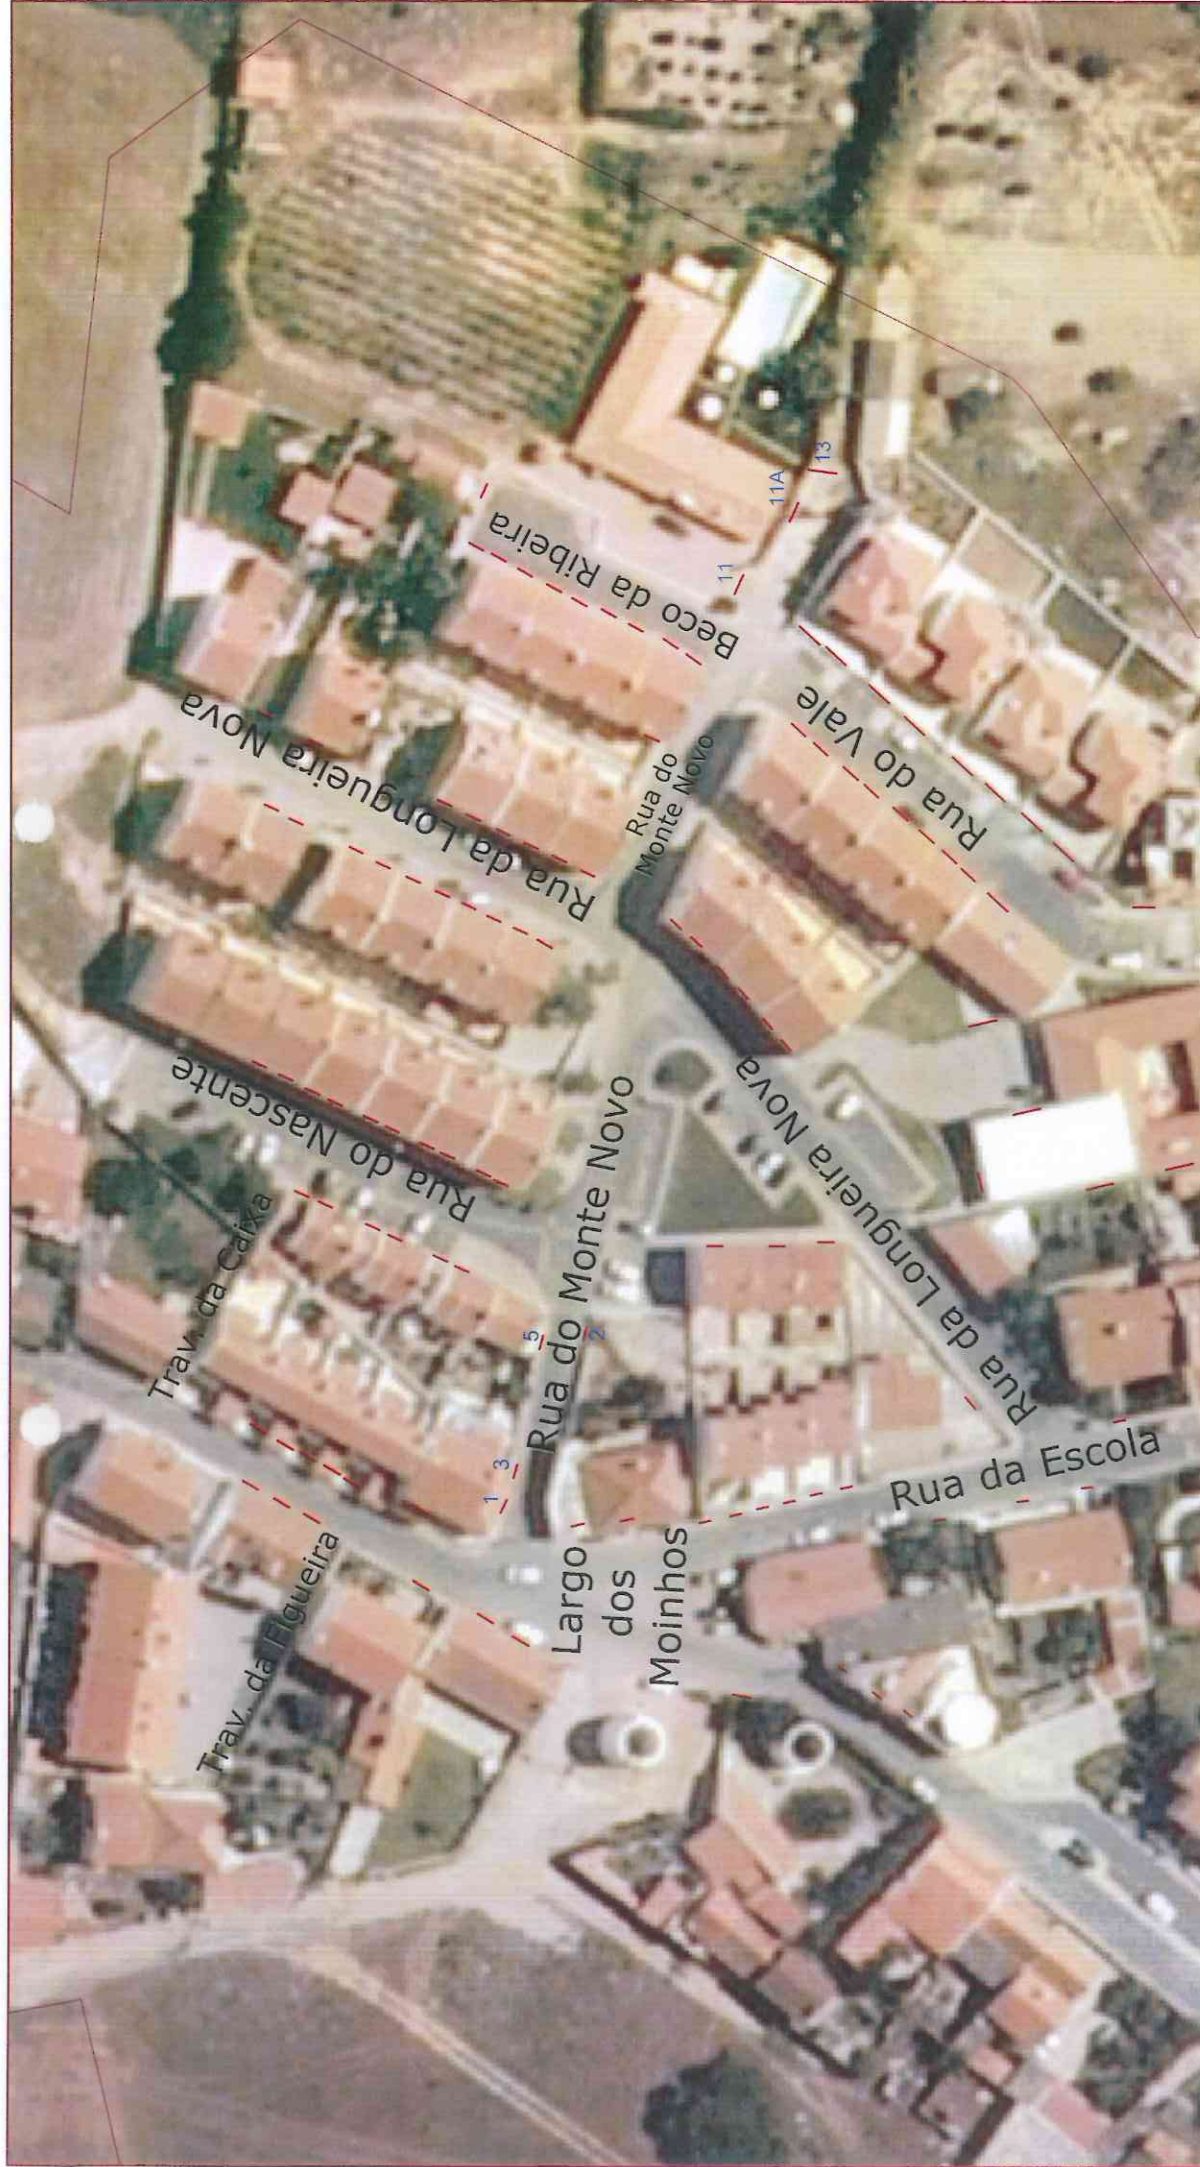

DIVISÃO DE REDE VIÁRIA E ESPAÇO PÚBLICO

Rua do Monte Novo - Longueira

Numeração Proposta

verif.

tec. Isabel Trigo

data Setembro 2014

escala 1:2000

nº desenho 1