


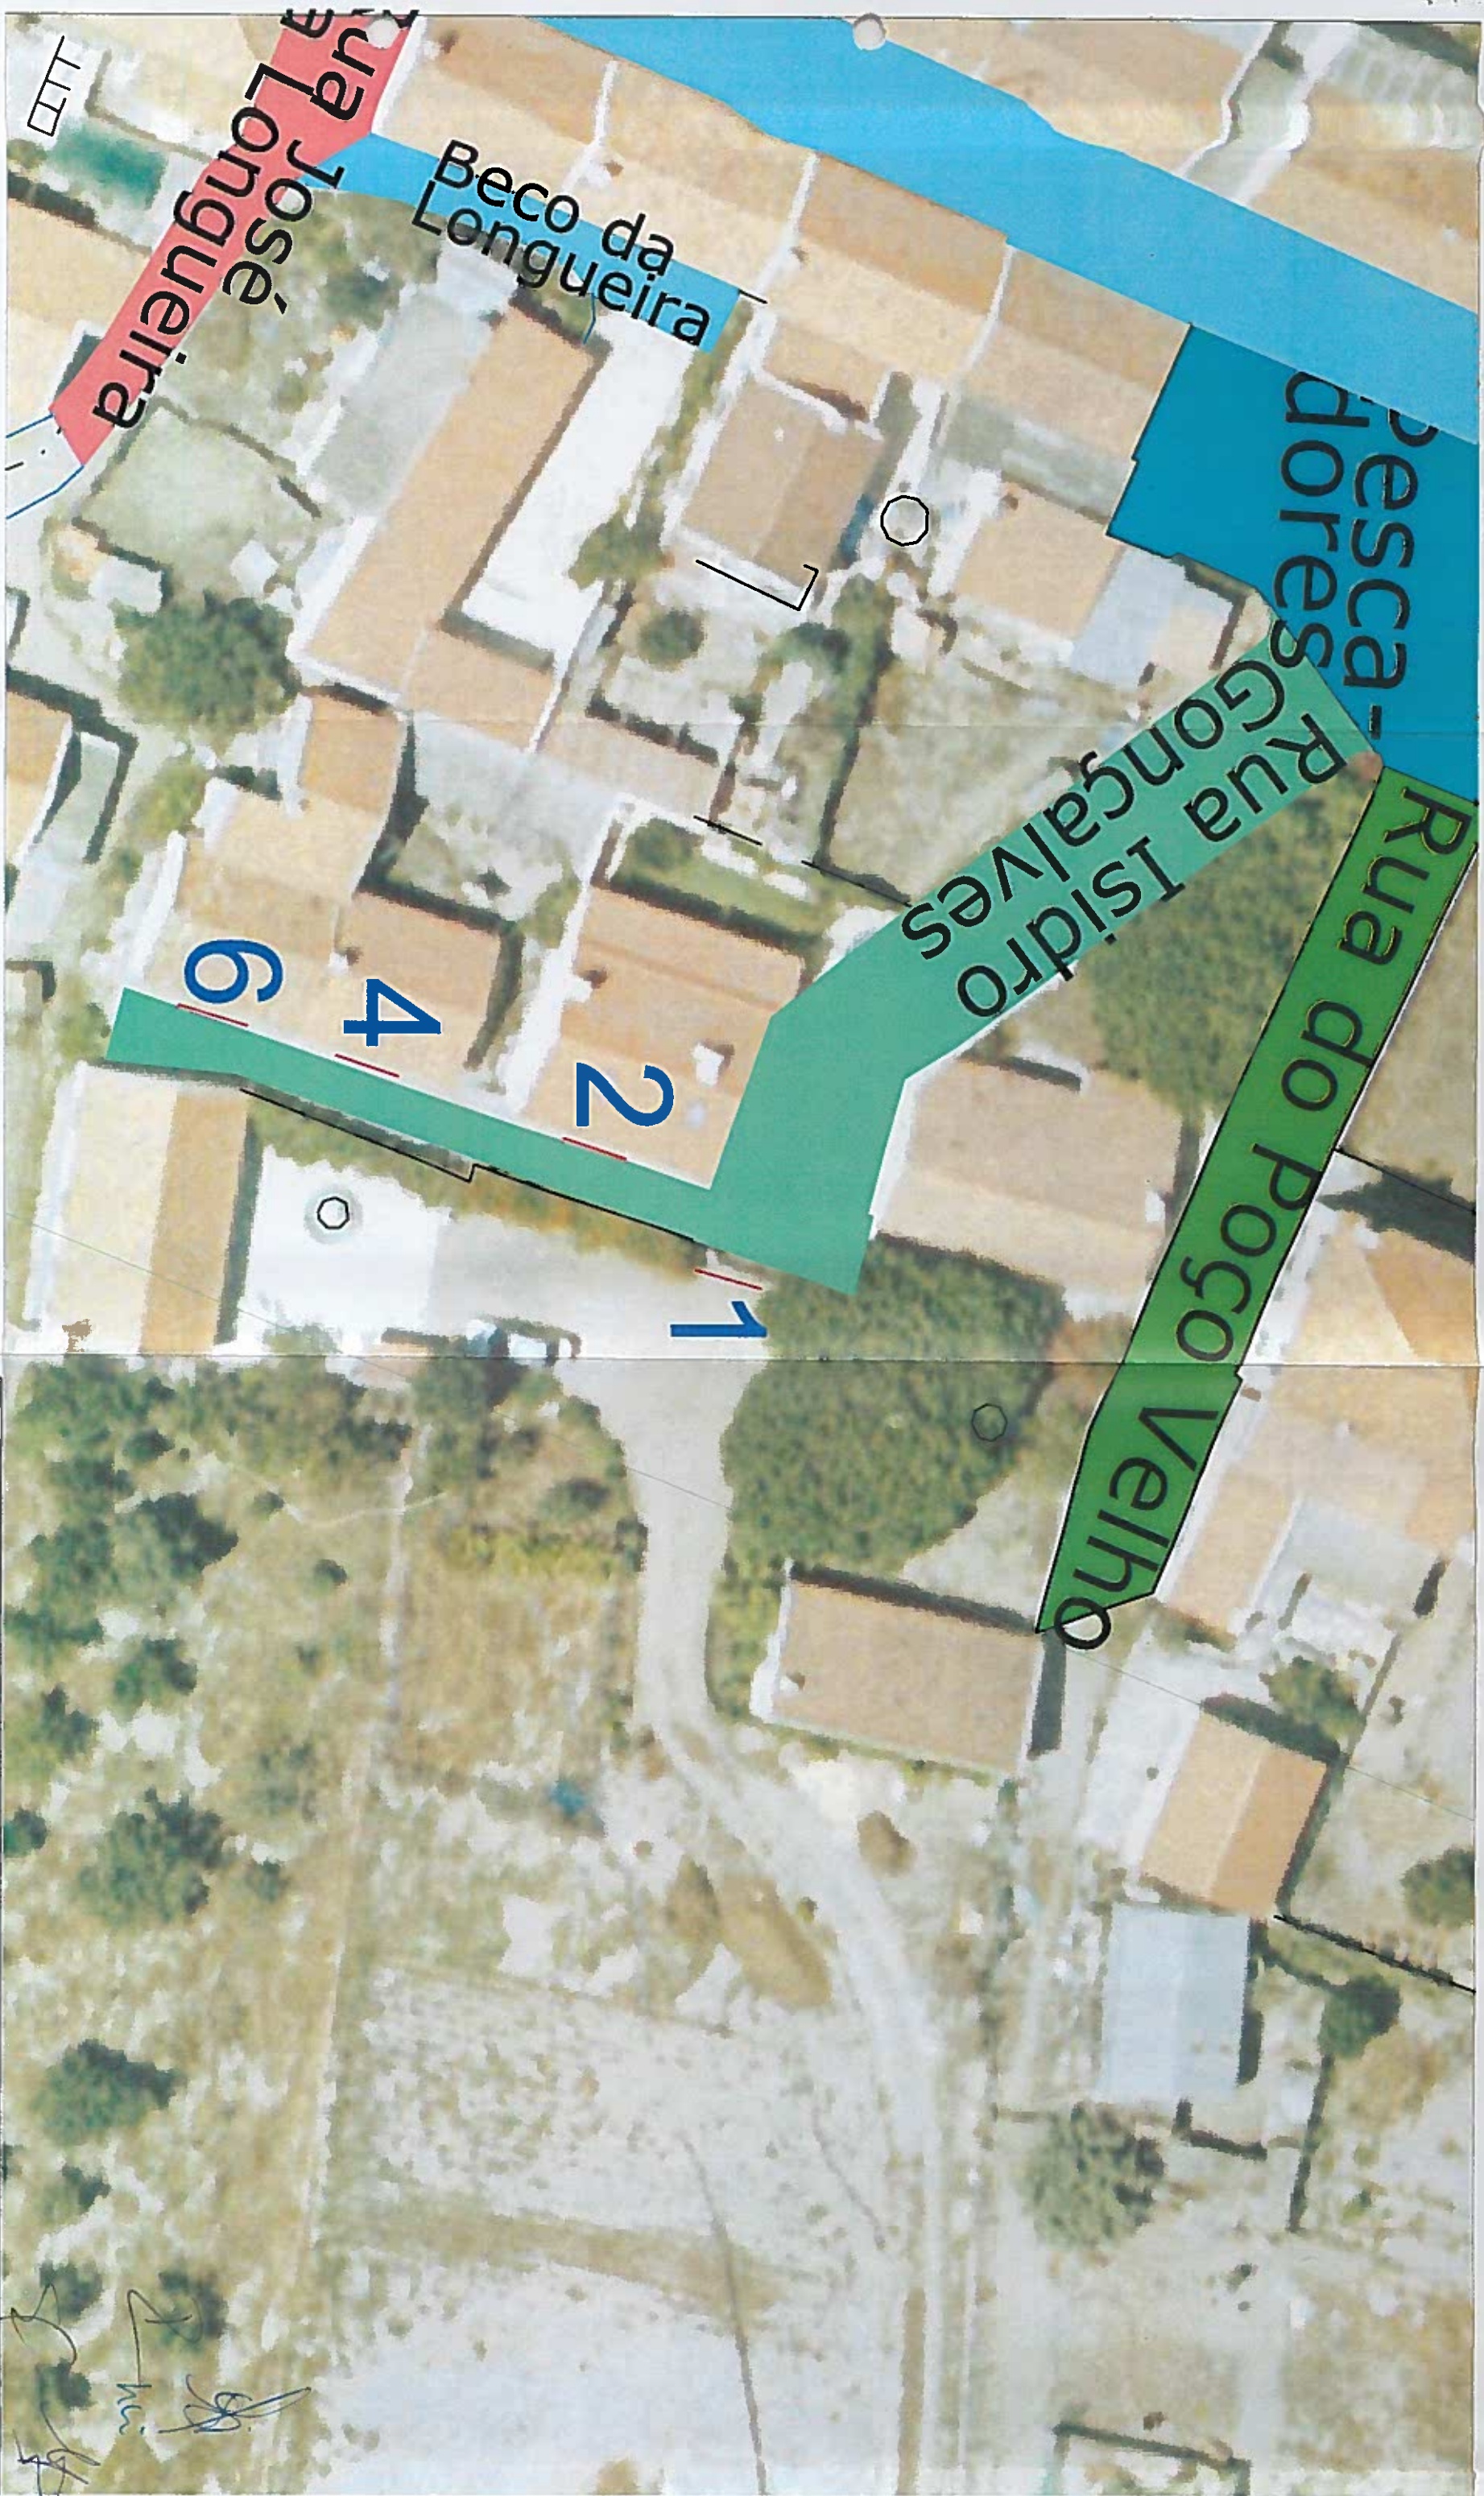

			
DIVISÃO DE REDE VIÁRIA E ESPAÇO PÚBLICO			
Nº Polícia Propostos na Rua Isidro Gonçalves - Longueira			
verif.	tec.	data	escala
			1/400
			nº desenho
			1