


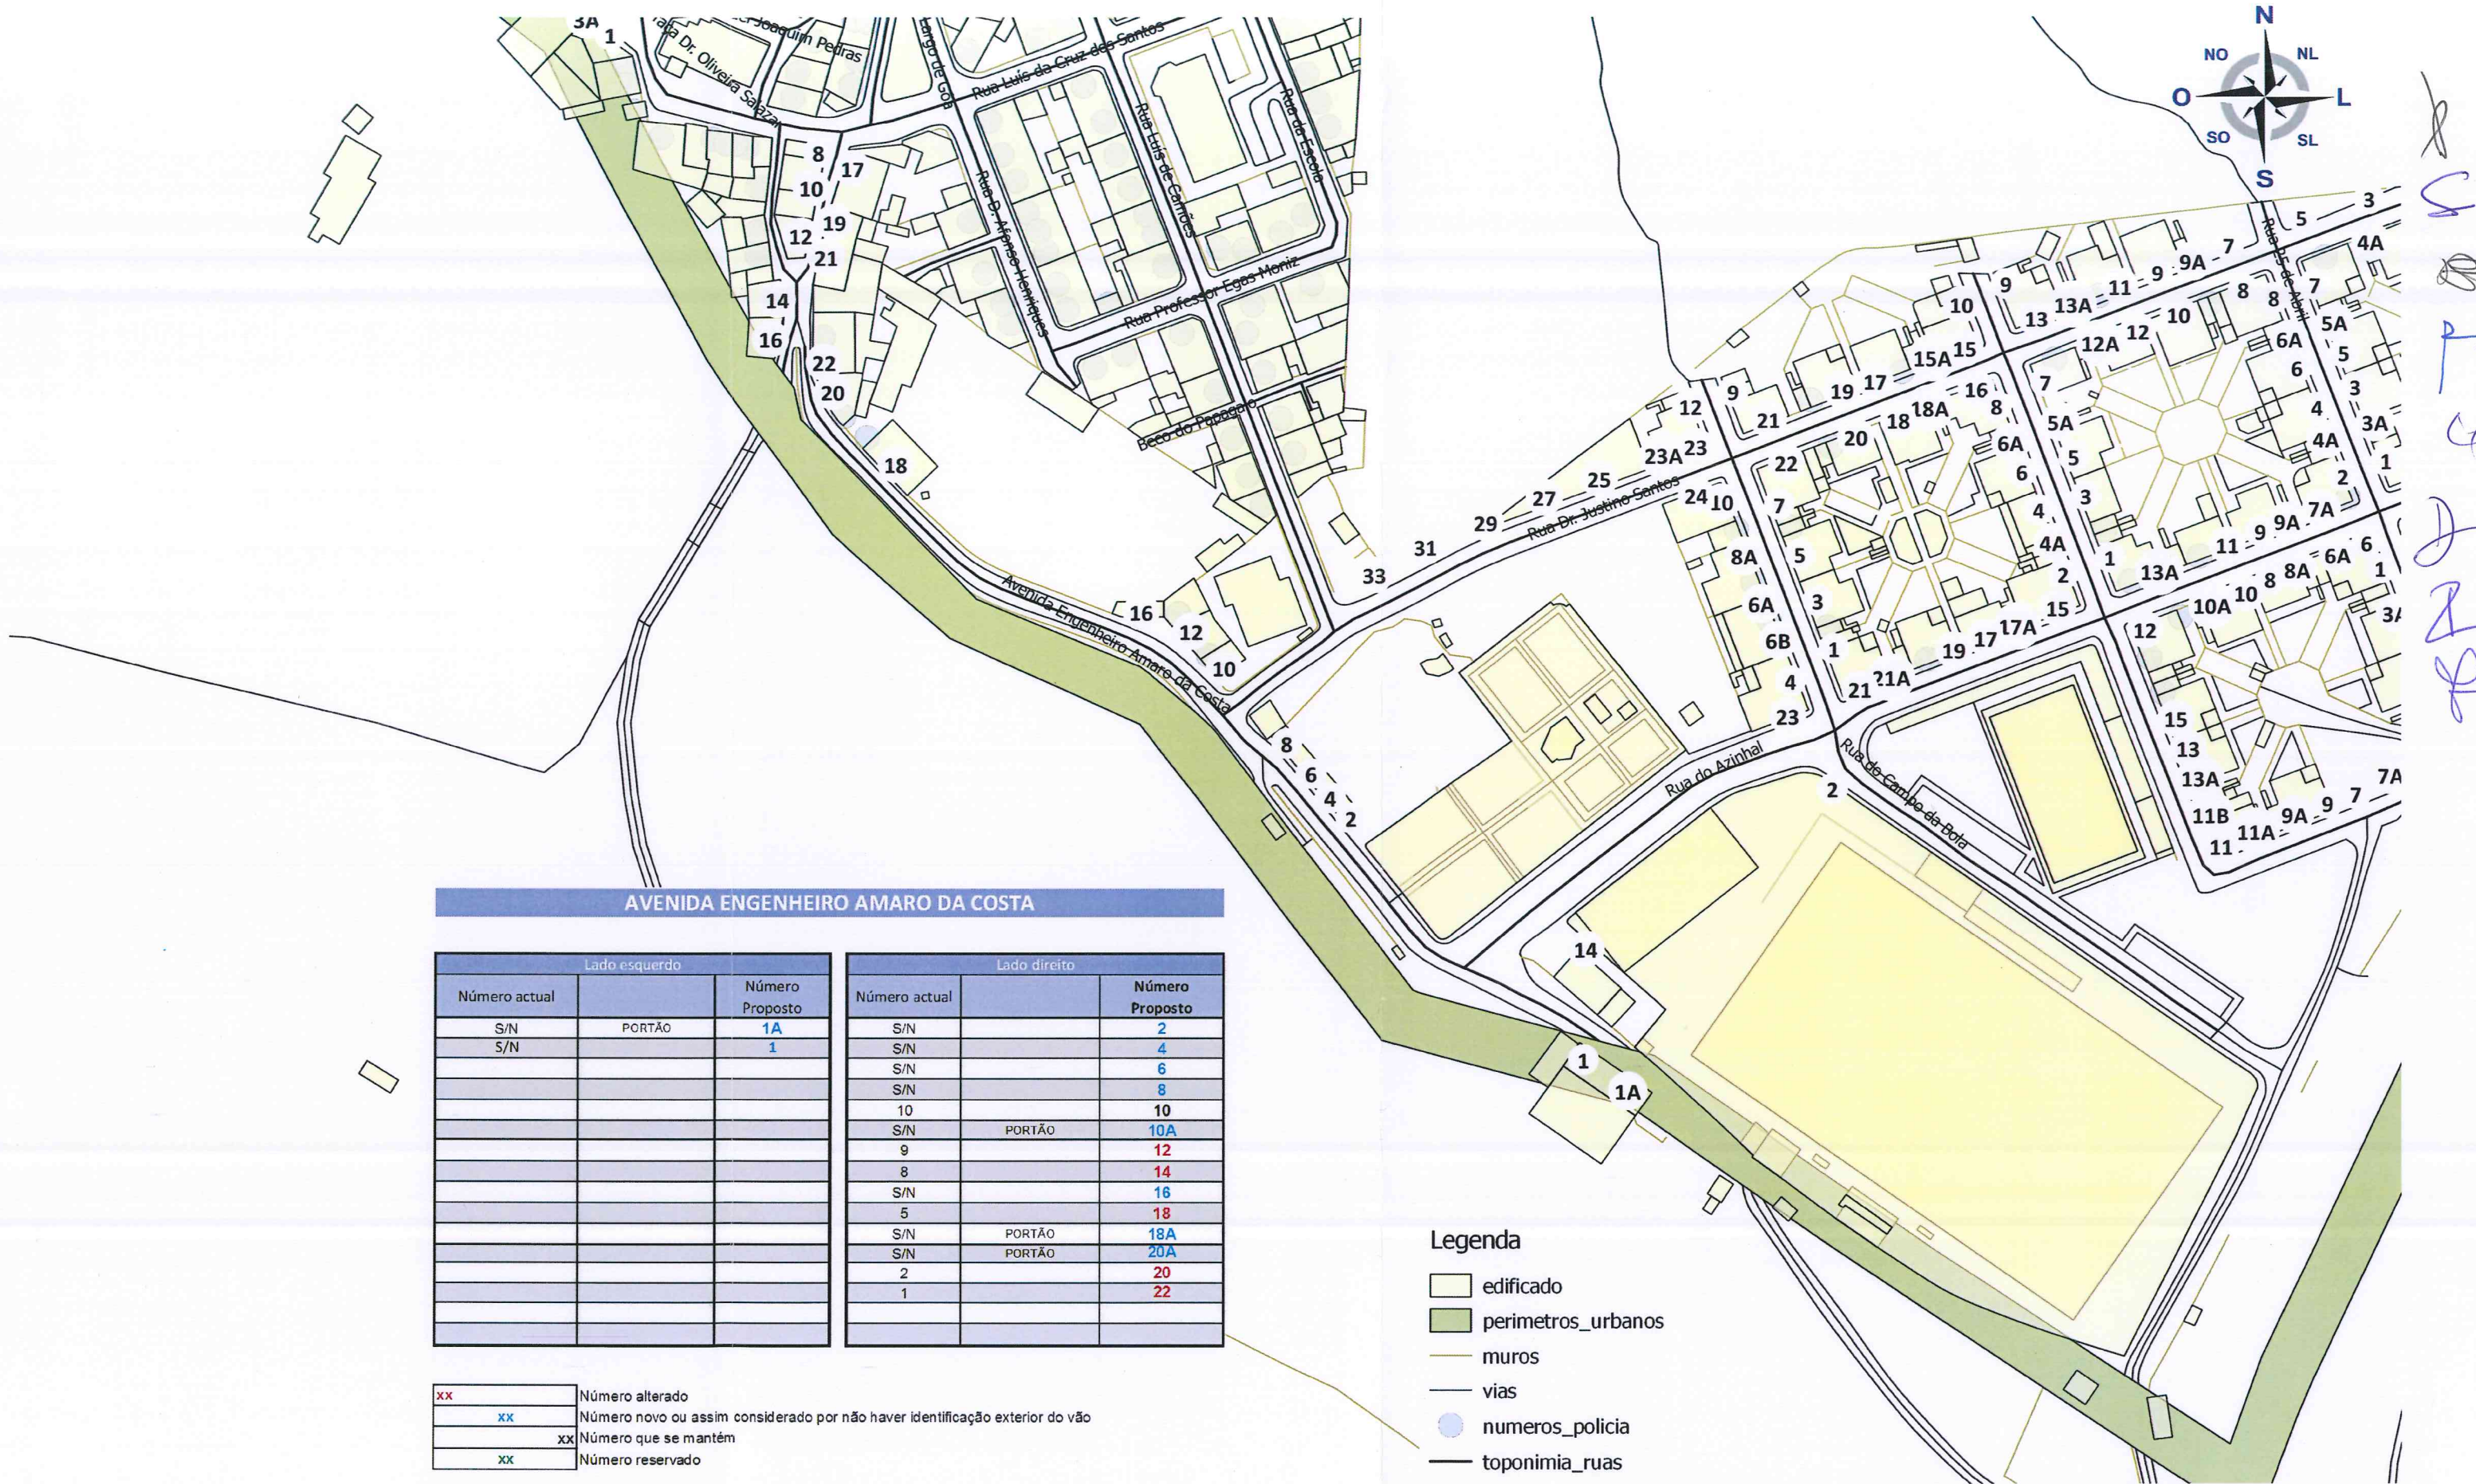

AVENIDA ENGENHEIRO AMARO DA COSTA

Lado esquerdo			Lado direito		
Número actual		Número Proposto	Número actual		Número Proposto
S/N	PORTÃO	1A	S/N		2
S/N		1	S/N		4
			S/N		6
			S/N		8
			10		10
			S/N	PORTÃO	10A
			9		12
			8		14
			S/N		16
			5		18
			S/N	PORTÃO	18A
			S/N	PORTÃO	20A
			2		20
			1		22

xx	Número alterado
xx	Número novo ou assim considerado por não haver identificação exterior do vão
xx	Número que se mantém
xx	Número reservado

Legenda

- edificado
- perímetros_urbanos
- muros
- vias
- numeros_policia
- toponimia_ruas