


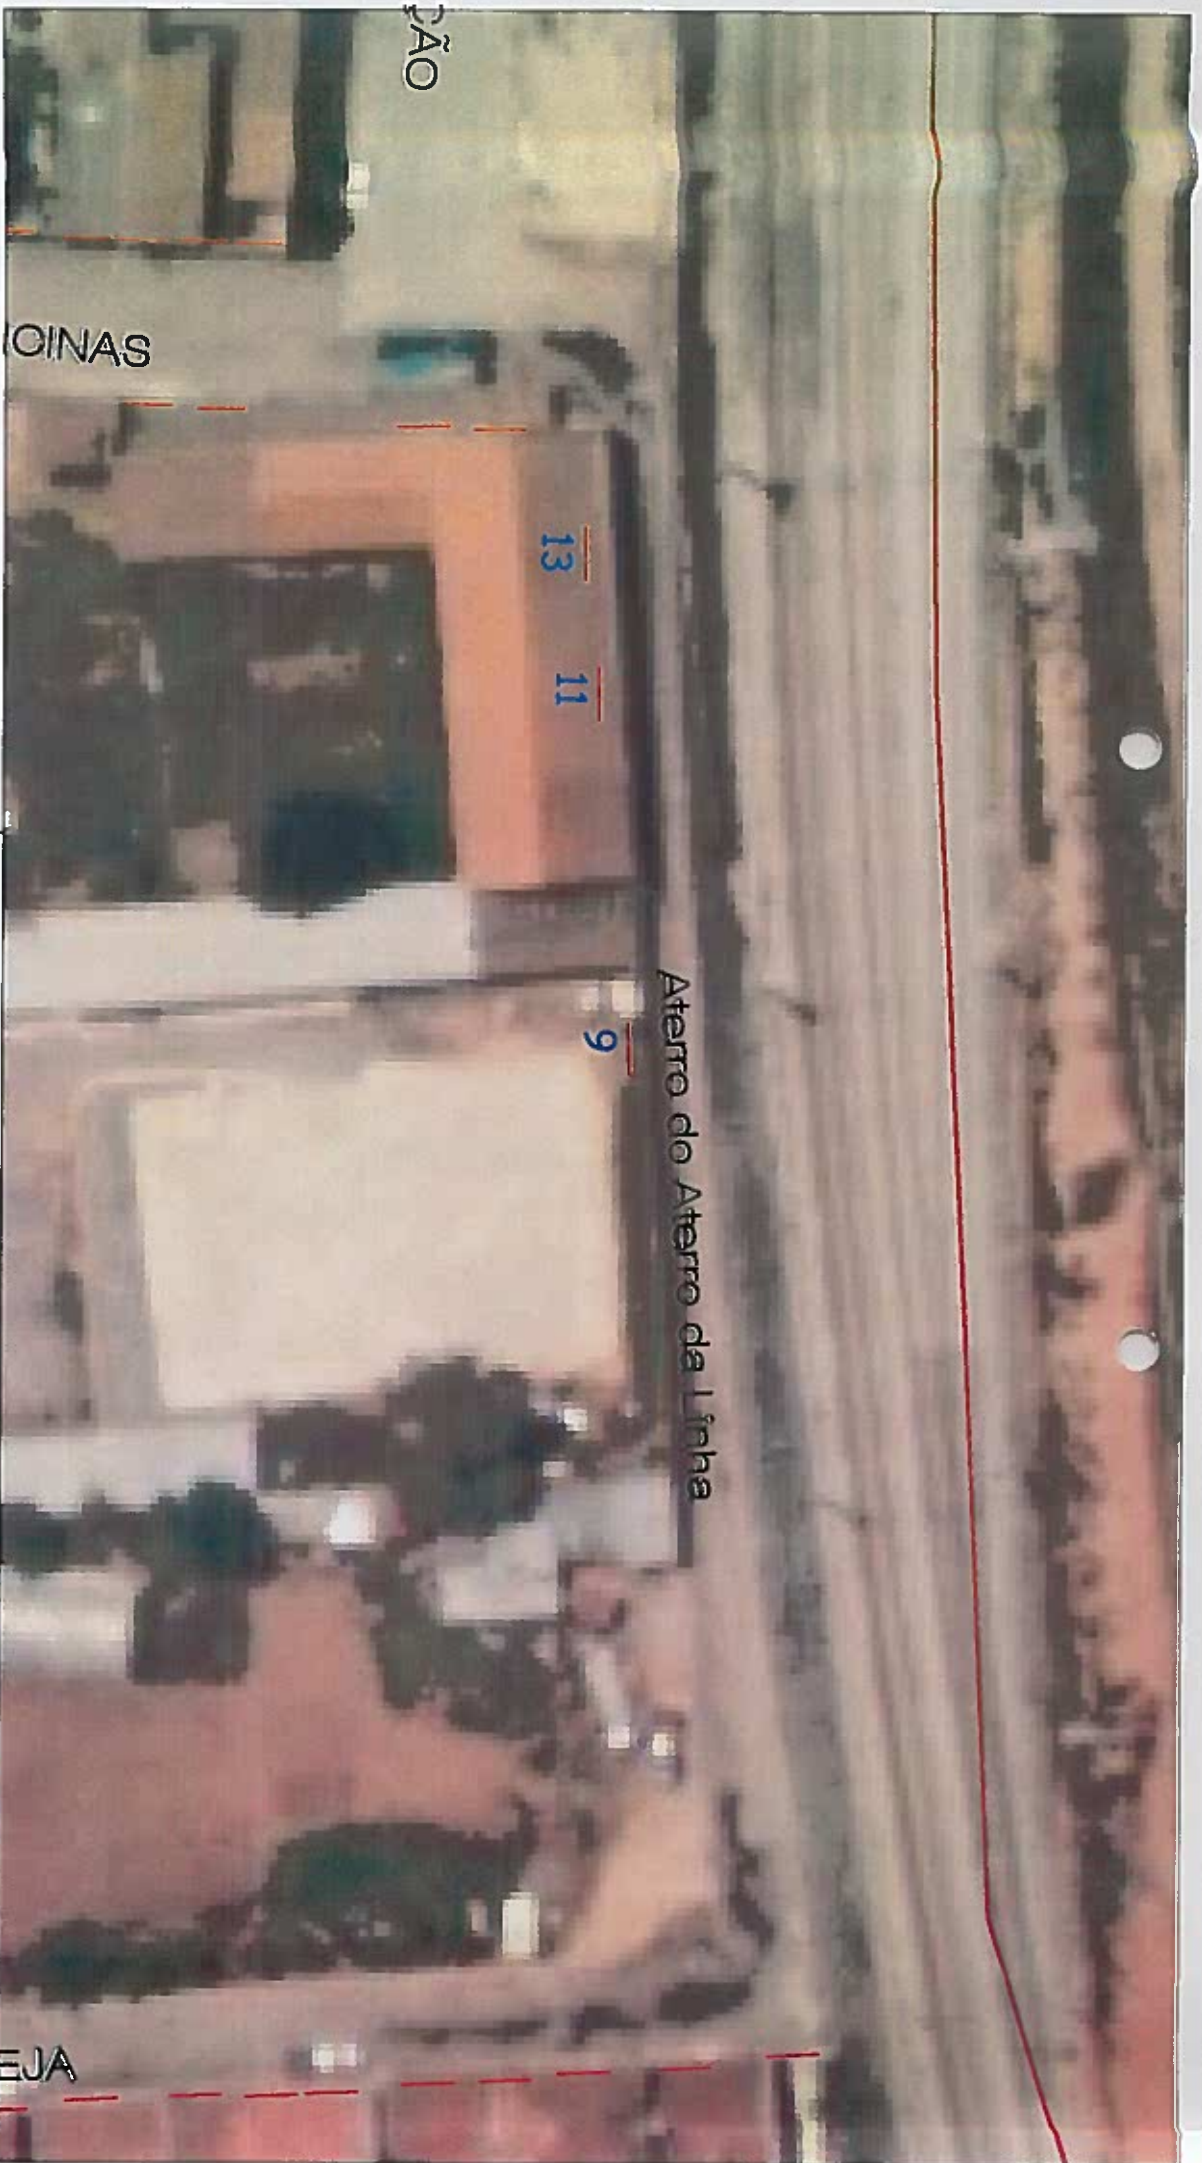

DIMENSÃO DE REDE VIÁRIA E ESPAÇO PÚBLICO

Aterro da Linha - Amoreiras - Gare

Numeração Proposta

verif.

tec.

data

escala

nº desenho

Isabel Trigo

Março 2014

1:500

1