


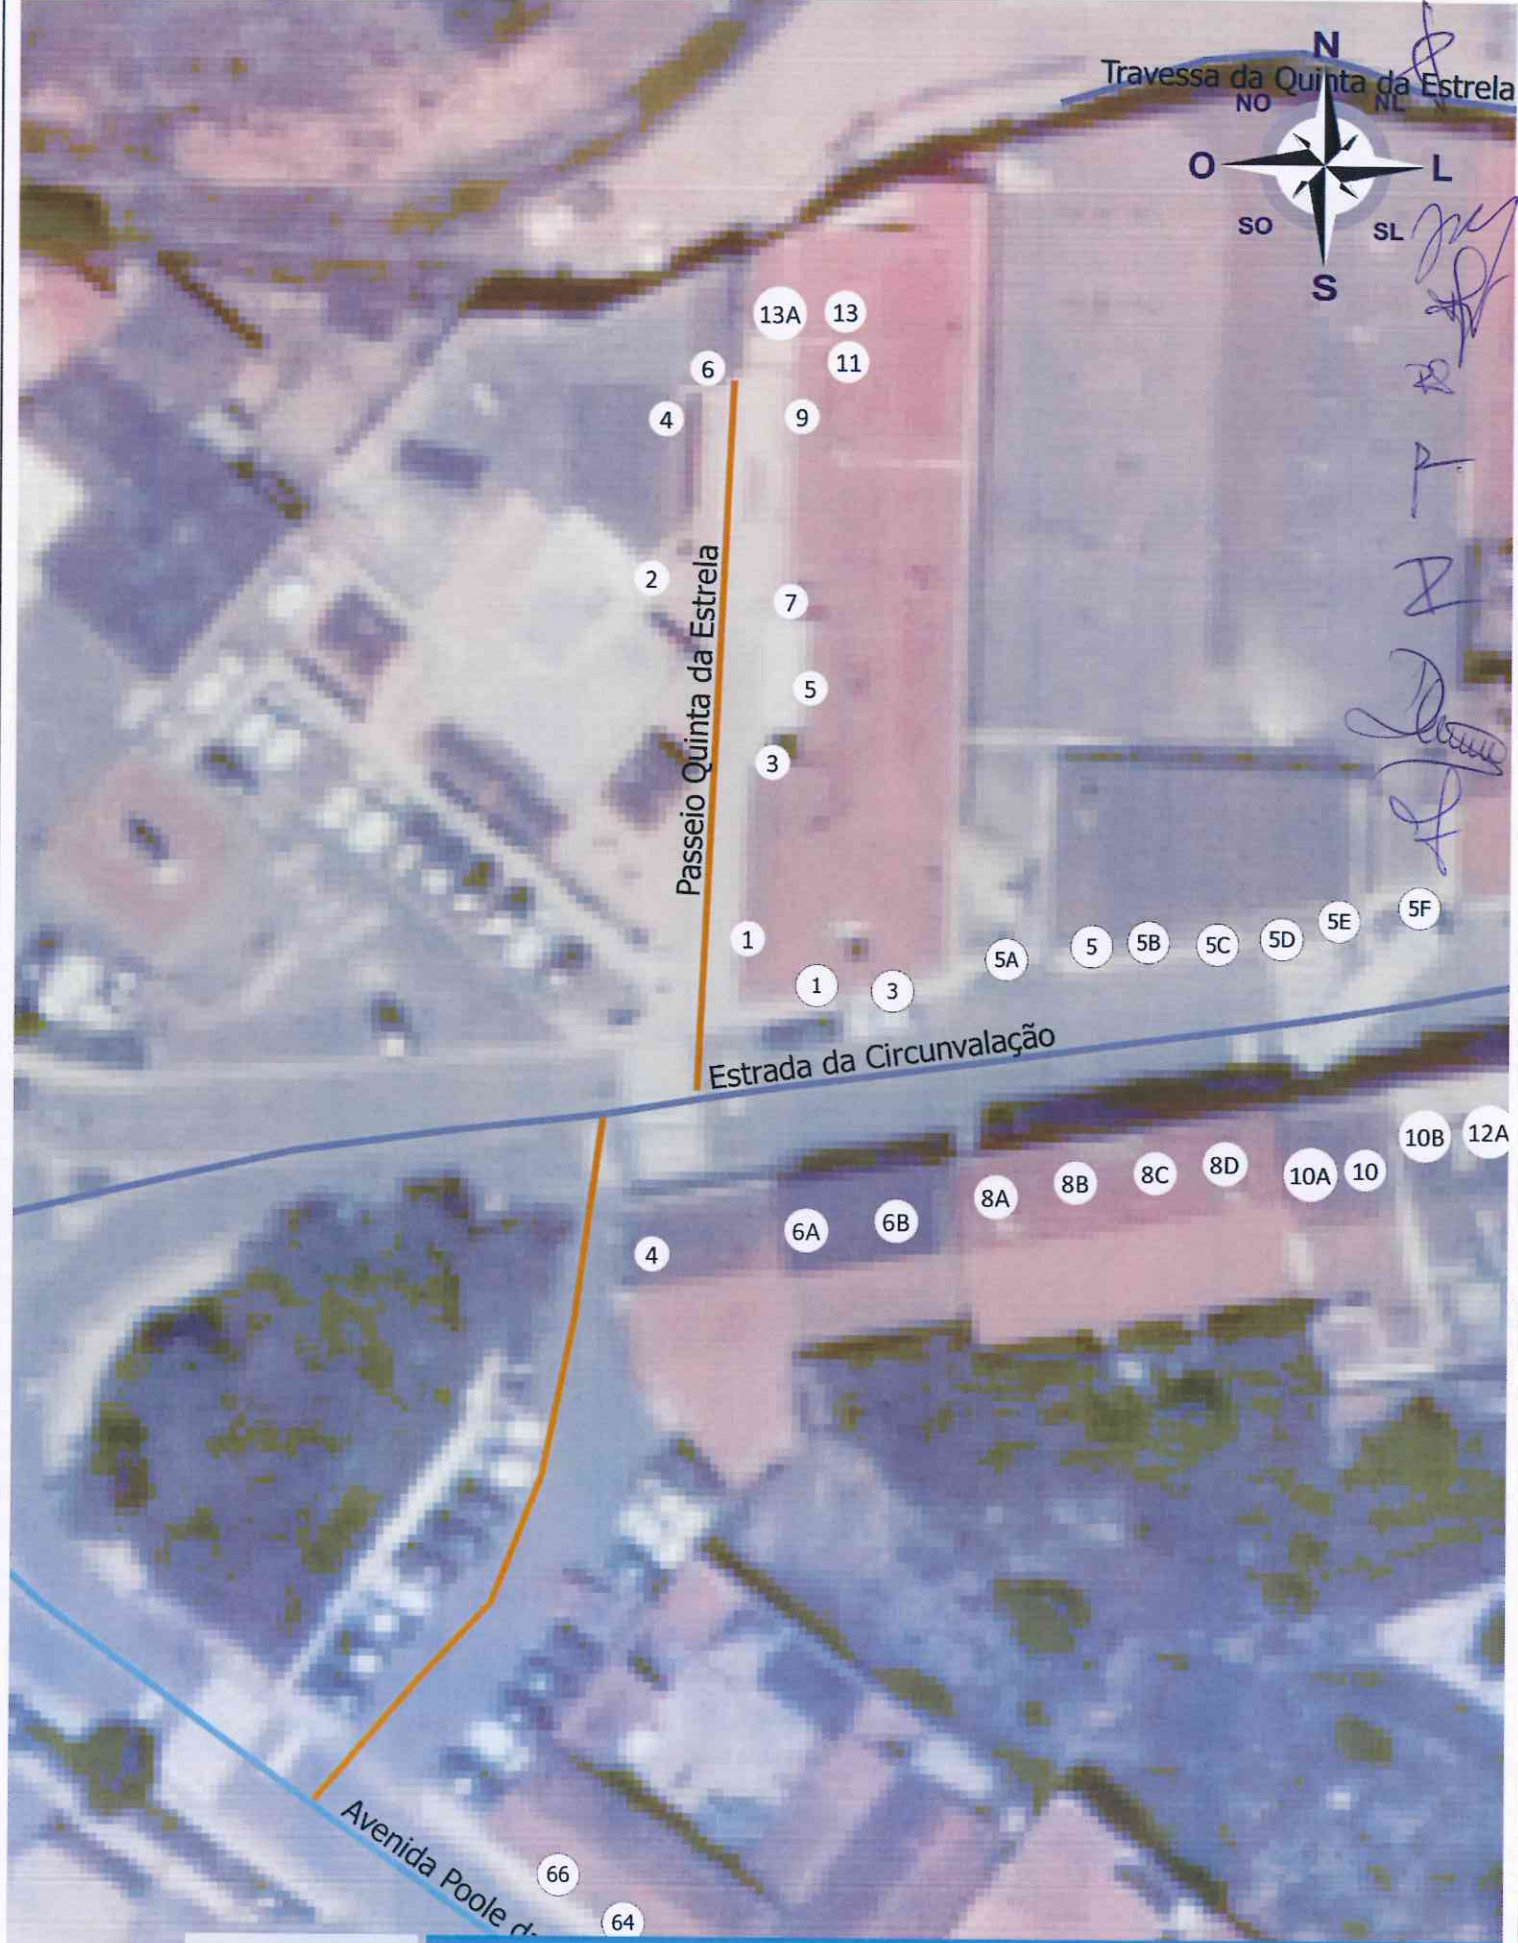

DIVISÃO DE INFRAESTRUTURAS E LOGÍSTICA

ASSUNTO

ESTUDO DE NUMERAÇÃO DE POLÍCIA DO PASSEIO QUINTA DA ESTRELA - ODEMIRA

VERIFIC.

TÉCNICO

DATA JULHO 2017

ESCALA 1:450

N.º 1