

RUA DO NORTE			
N.º proposto	N.º antigo (lote)	Tipo de vão	Lado da rua
1	85	Portão	Esquerdo
3	86	Portão	Esquerdo
5	87	Portão	Esquerdo
7	88	Portão	Esquerdo
9	89	Portão	Esquerdo
11	90	Portão	Esquerdo
13	91	Portão	Esquerdo
15	92	Portão	Esquerdo
2	77	Portão	Esquerdo
4	78	Portão	Esquerdo
6	79	Portão	Esquerdo
8	80	Portão	Esquerdo
10	81	Portão	Esquerdo
12	82	Portão	Esquerdo
14	83	Portão	Esquerdo
16	84	Portão	Esquerdo

RUA DA EIRA			
N.º proposto	N.º antigo (lote)	Tipo de vão	Lado da rua
2	12	Portão	Direito
4	11	Portão	Direito
6	10	Portão	Direito
8	9	Portão	Direito
10	8	Portão	Direito
12	7	Portão	Direito
14	6	Portão	Direito
16	5	Portão	Direito
18	4	Portão	Direito
20	3	Portão	Direito
22	2	Portão	Direito
24	1	Portão	Direito

PRACETA DO PARQUE		
N.º proposto	N.º antigo	Tipo de vão
1	S/N	Porta

RUA DO SUL			
N.º proposto	N.º antigo (lote)	Tipo de vão	Lado da rua
1	63	Portão	Esquerdo
3	64	Portão	Esquerdo
5	65	Portão	Esquerdo
7	66	Portão	Esquerdo
9	67	Portão	Esquerdo
11	68	Portão	Esquerdo
13	69	Portão	Esquerdo
15	70	Portão	Esquerdo
17	71	Portão	Esquerdo
19	72	Portão	Esquerdo
2	35	Portão	Direito
4	36	Portão	Direito
6	37	Portão	Direito
8	38	Portão	Direito
10	39	Portão	Direito
12	40	Portão	Direito
14	41	Portão	Direito
16	42	Portão	Direito
18	43	Portão	Direito
20	44	Portão	Direito
22	45	Portão	Direito
24	46	Portão	Direito


S/N - Sem número indicado no vão

RUA DO POENTE			
N.º proposto	N.º antigo (lote)	Tipo de vão	Lado da rua
1	34	Portão	Esquerdo
3	33	Portão	Esquerdo
5	32	Portão	Esquerdo
7	31	Portão	Esquerdo
9	30	Portão	Esquerdo
11	29	Portão	Esquerdo
13	28	Portão	Esquerdo
15	27	Portão	Esquerdo
17	102	Portão	Esquerdo
19	101	Portão	Esquerdo
21	100	Portão	Esquerdo
23	99	Portão	Esquerdo
25	98	Portão	Esquerdo
27	97	Portão	Esquerdo
2	62	Portão	Direito
4	61	Portão	Direito
6	60	Portão	Direito
8	59	Portão	Direito
10	58	Portão	Direito
12	57	Portão	Direito
14	56	Portão	Direito
16	55	Portão	Direito
18	54	Portão	Direito
20	53	Portão	Direito
22	52	Portão	Direito
24	51	Portão	Direito
26	50	Portão	Direito
28	49	Portão	Direito
30	96	Portão	Direito
32	95	Portão	Direito
34	94	Portão	Direito
36	93	Portão	Direito


RUA DA ROTUNDA			
N.º proposto	N.º antigo (lote)	Tipo de vão	Lado da rua
1	13	Portão	Esquerdo
3	14	Portão	Esquerdo
5	15	Portão	Esquerdo
7	16	Portão	Esquerdo
9	17	Portão	Esquerdo
11	18	Portão	Esquerdo
13	19	Portão	Esquerdo
15	20	Portão	Esquerdo
17	21	Portão	Esquerdo
19	22	Portão	Esquerdo
21	23	Portão	Esquerdo
23	24	Portão	Esquerdo
25	25	Portão	Esquerdo
27	26	Portão	Esquerdo

RUA DO NASCENTE			
N.º proposto	N.º antigo (lote)	Tipo de vão	Lado da rua
1	73	Portão	Esquerdo
3	74	Portão	Esquerdo
5	75	Portão	Esquerdo
7	76	Portão	Esquerdo

ALAMEDA 11 DE MARÇO			
N.º proposto	N.º antigo	Tipo de vão	Lado da rua
2	S/N	Portão	Direito
2A		Portão	Direito
2B		Portão	Direito

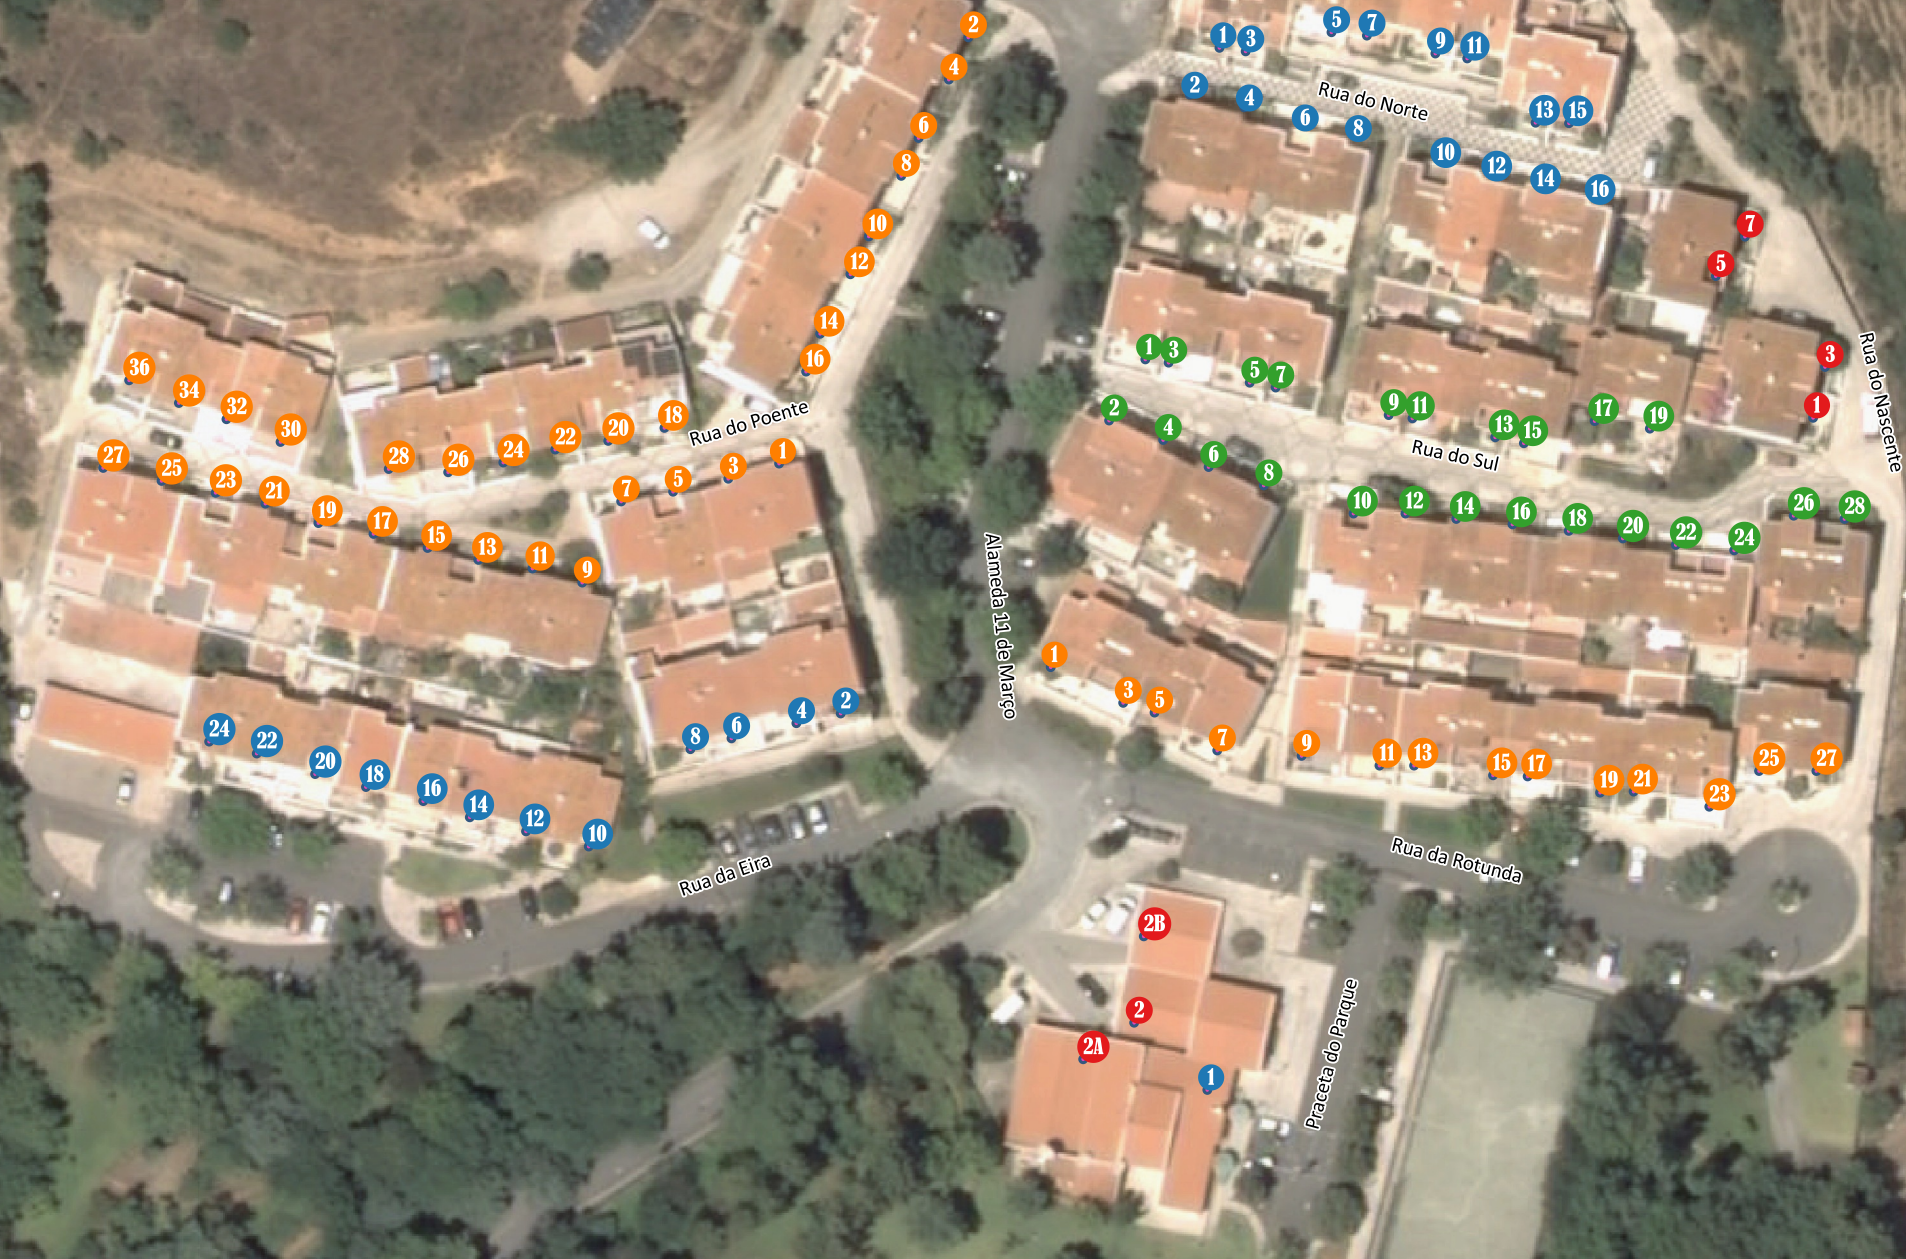

APROVADO
REUNIÃO ORDINÁRIA
07/11/2024
A secretária
Cátia Candeias

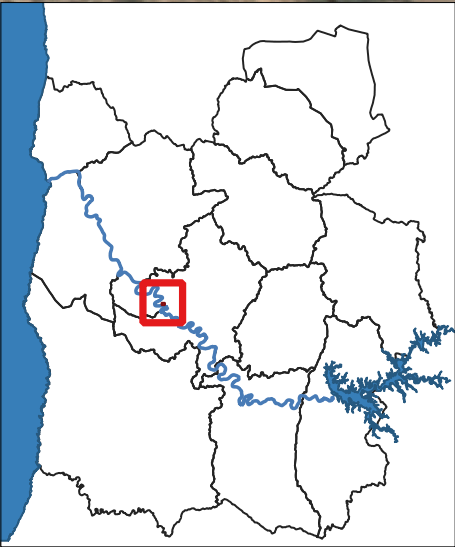

DIVISÃO DE PLANEAMENTO

NUMERAÇÃO DE POLÍCIA
NOS ARRUAMENTOS DO BAIRRO CHE 11 DE MARÇO EM ODEMIRA
FREGUESIA DE SÃO SALVADOR E SANTA MARIA

Nº desenho: 1

Data:
Outubro 2024

Verificou: Élia Amador

Técnico: Américo Domingos

Escala: 0 5 10 m

Base cartográfica: Ortofotomapa 2018 - DGT