


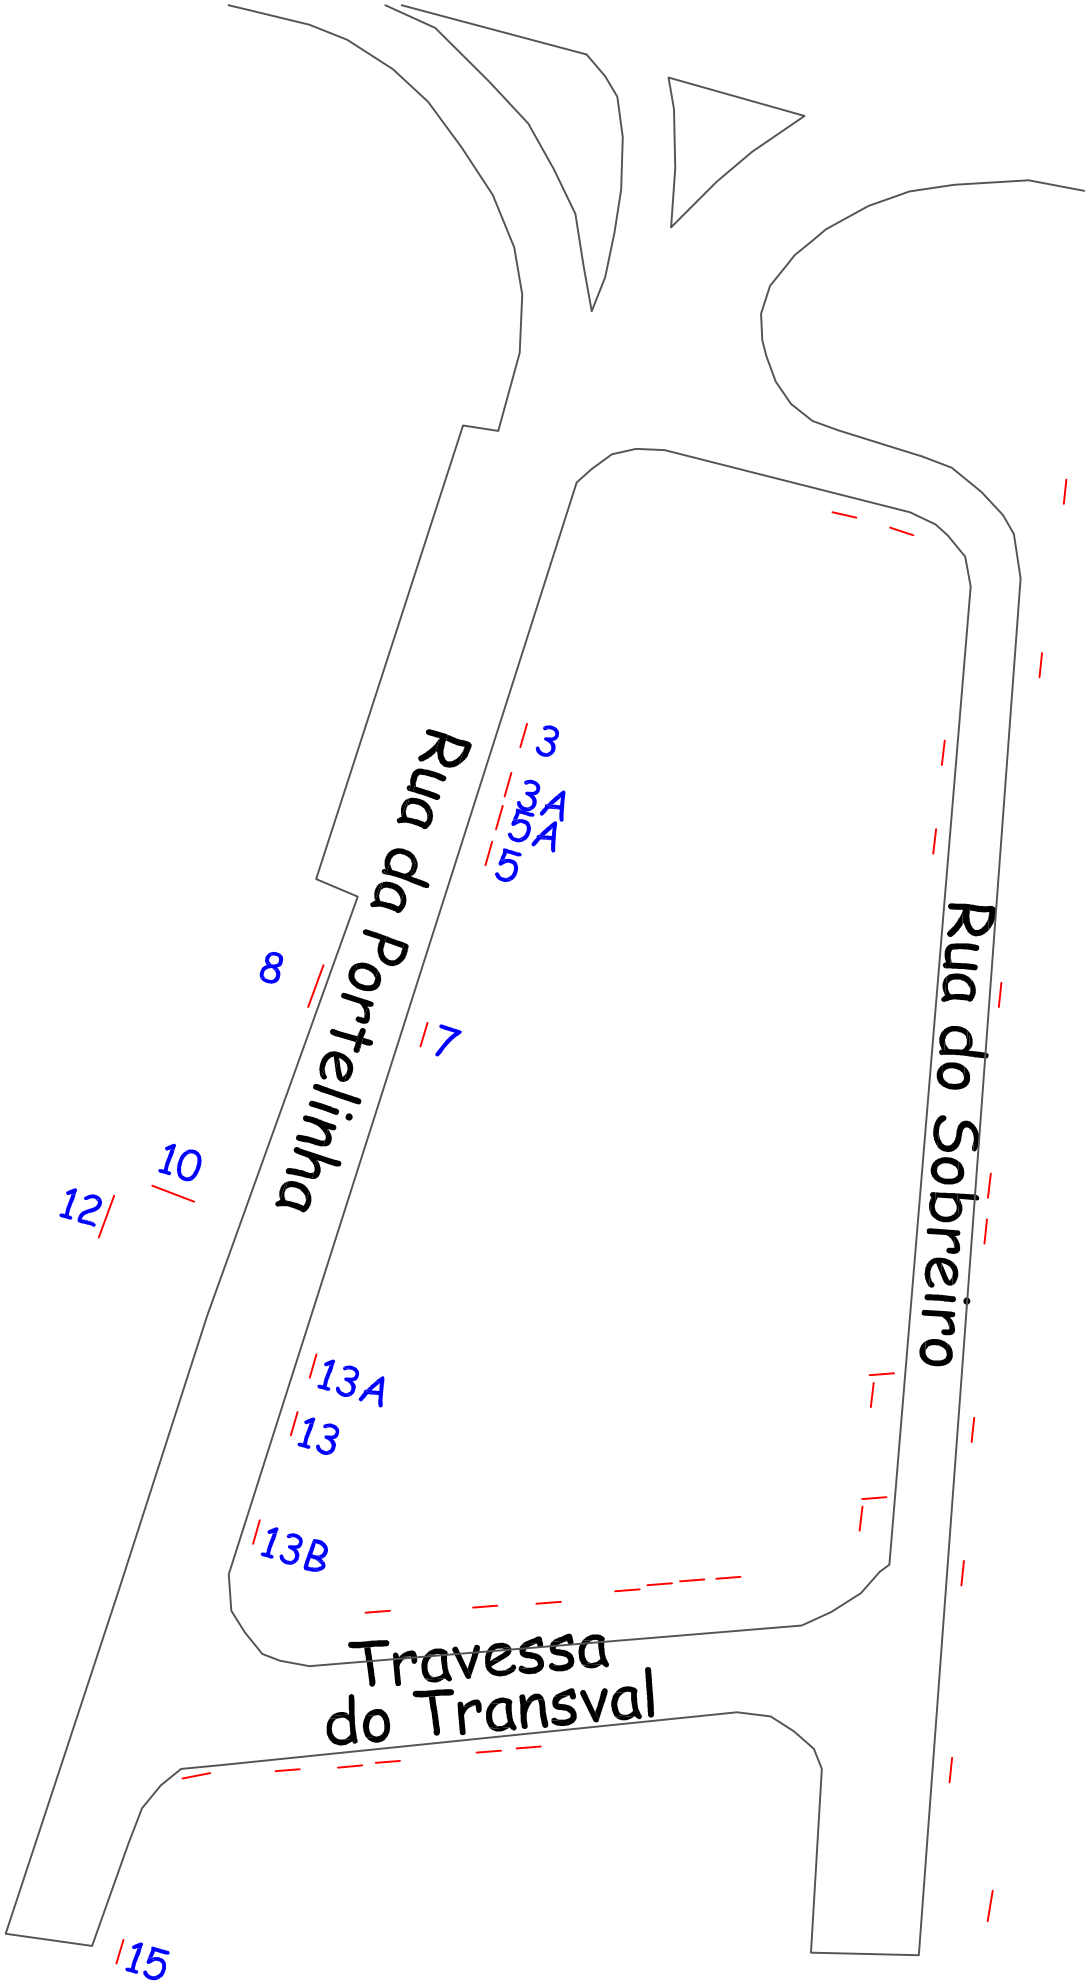

DIVISÃO DE REDE VIÁRIA E ESPAÇO PÚBLICO

Rua da Portelinha - Portas do Transval

Numeração Proposta

verif.

tec. Isabel Trigo

data Novembro 2013

escala 1:2000

nº desenho 2