


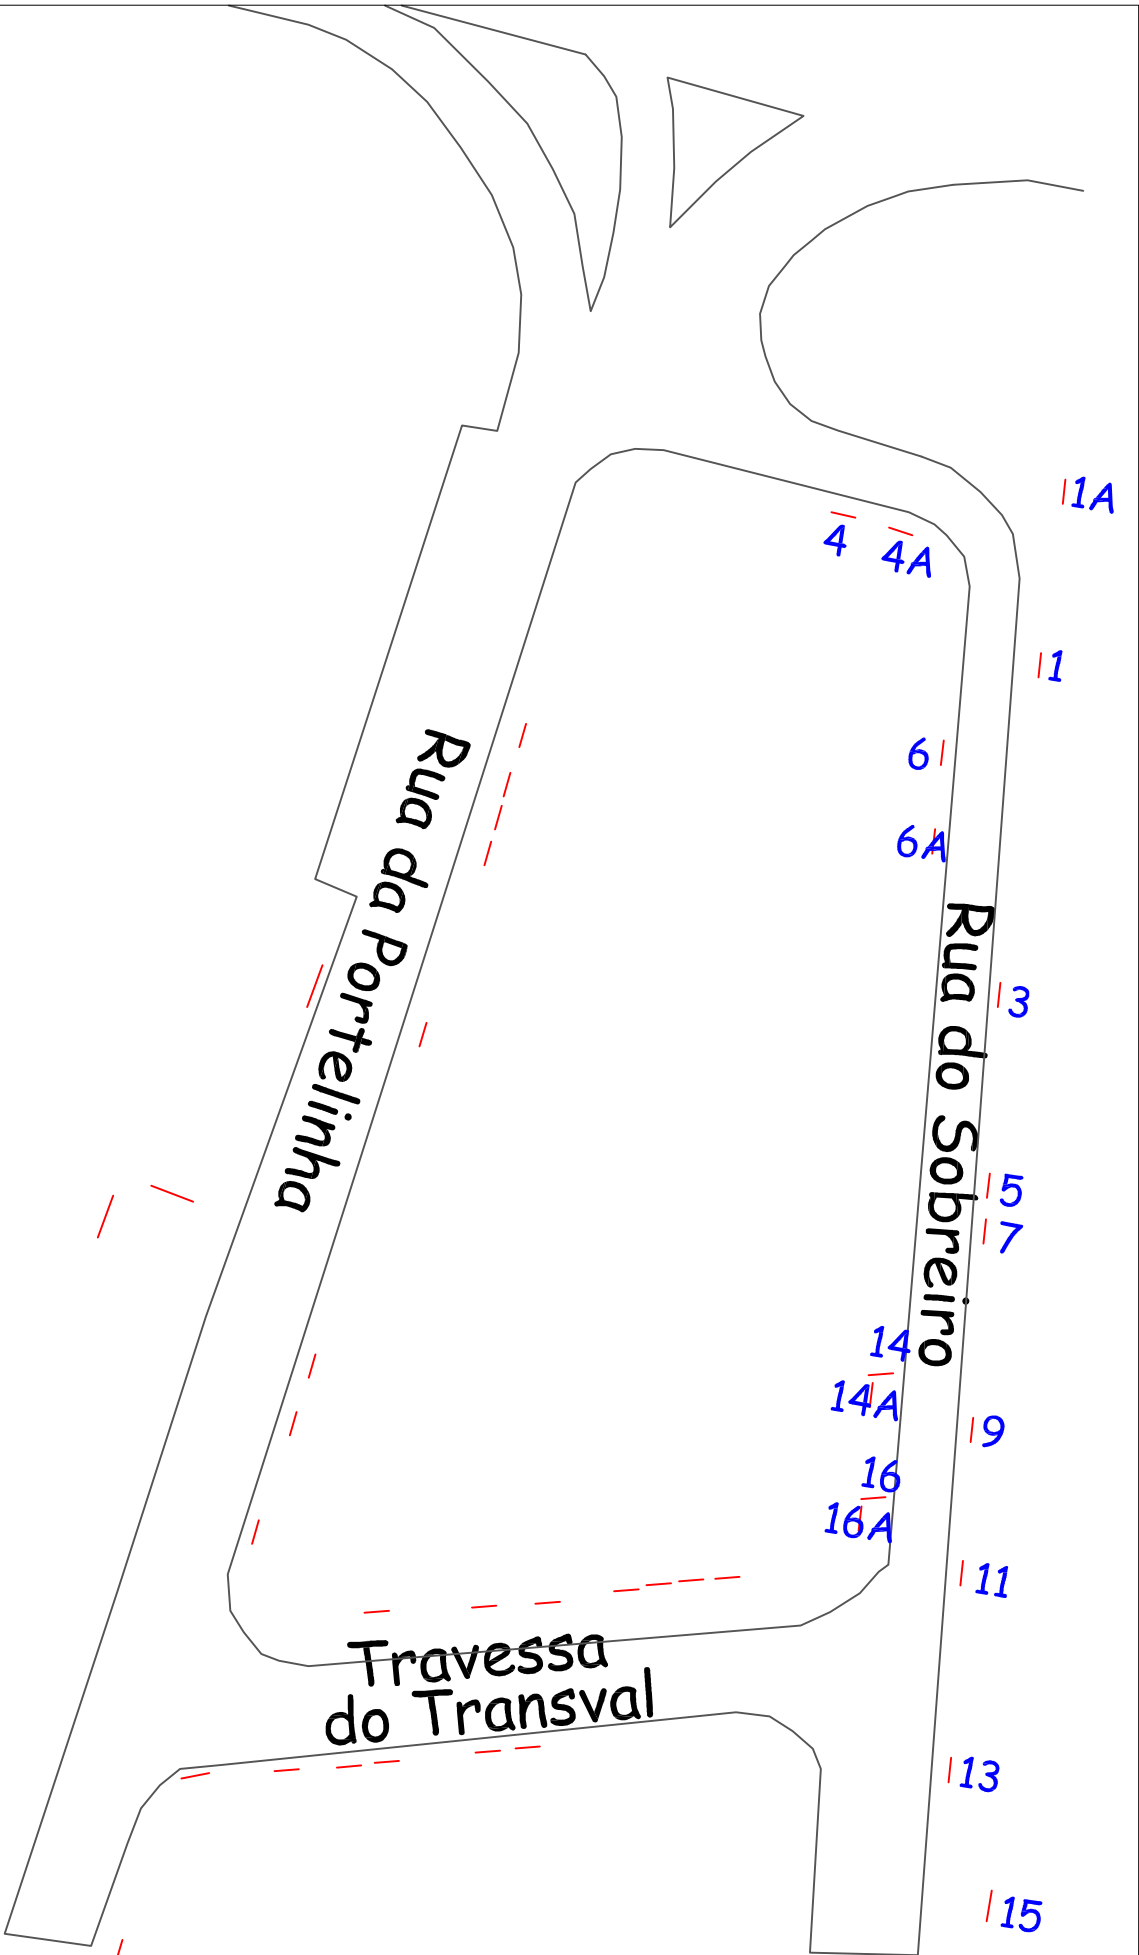

DIVISÃO DE REDE VIÁRIA E ESPAÇO PÚBLICO

Rua do Sobreiro - Portas do Transval

Numeração Proposta

verif.

tec.

Isabel Trigo

data

Novembro 2013

escala

1:2000

nº desenho

2