


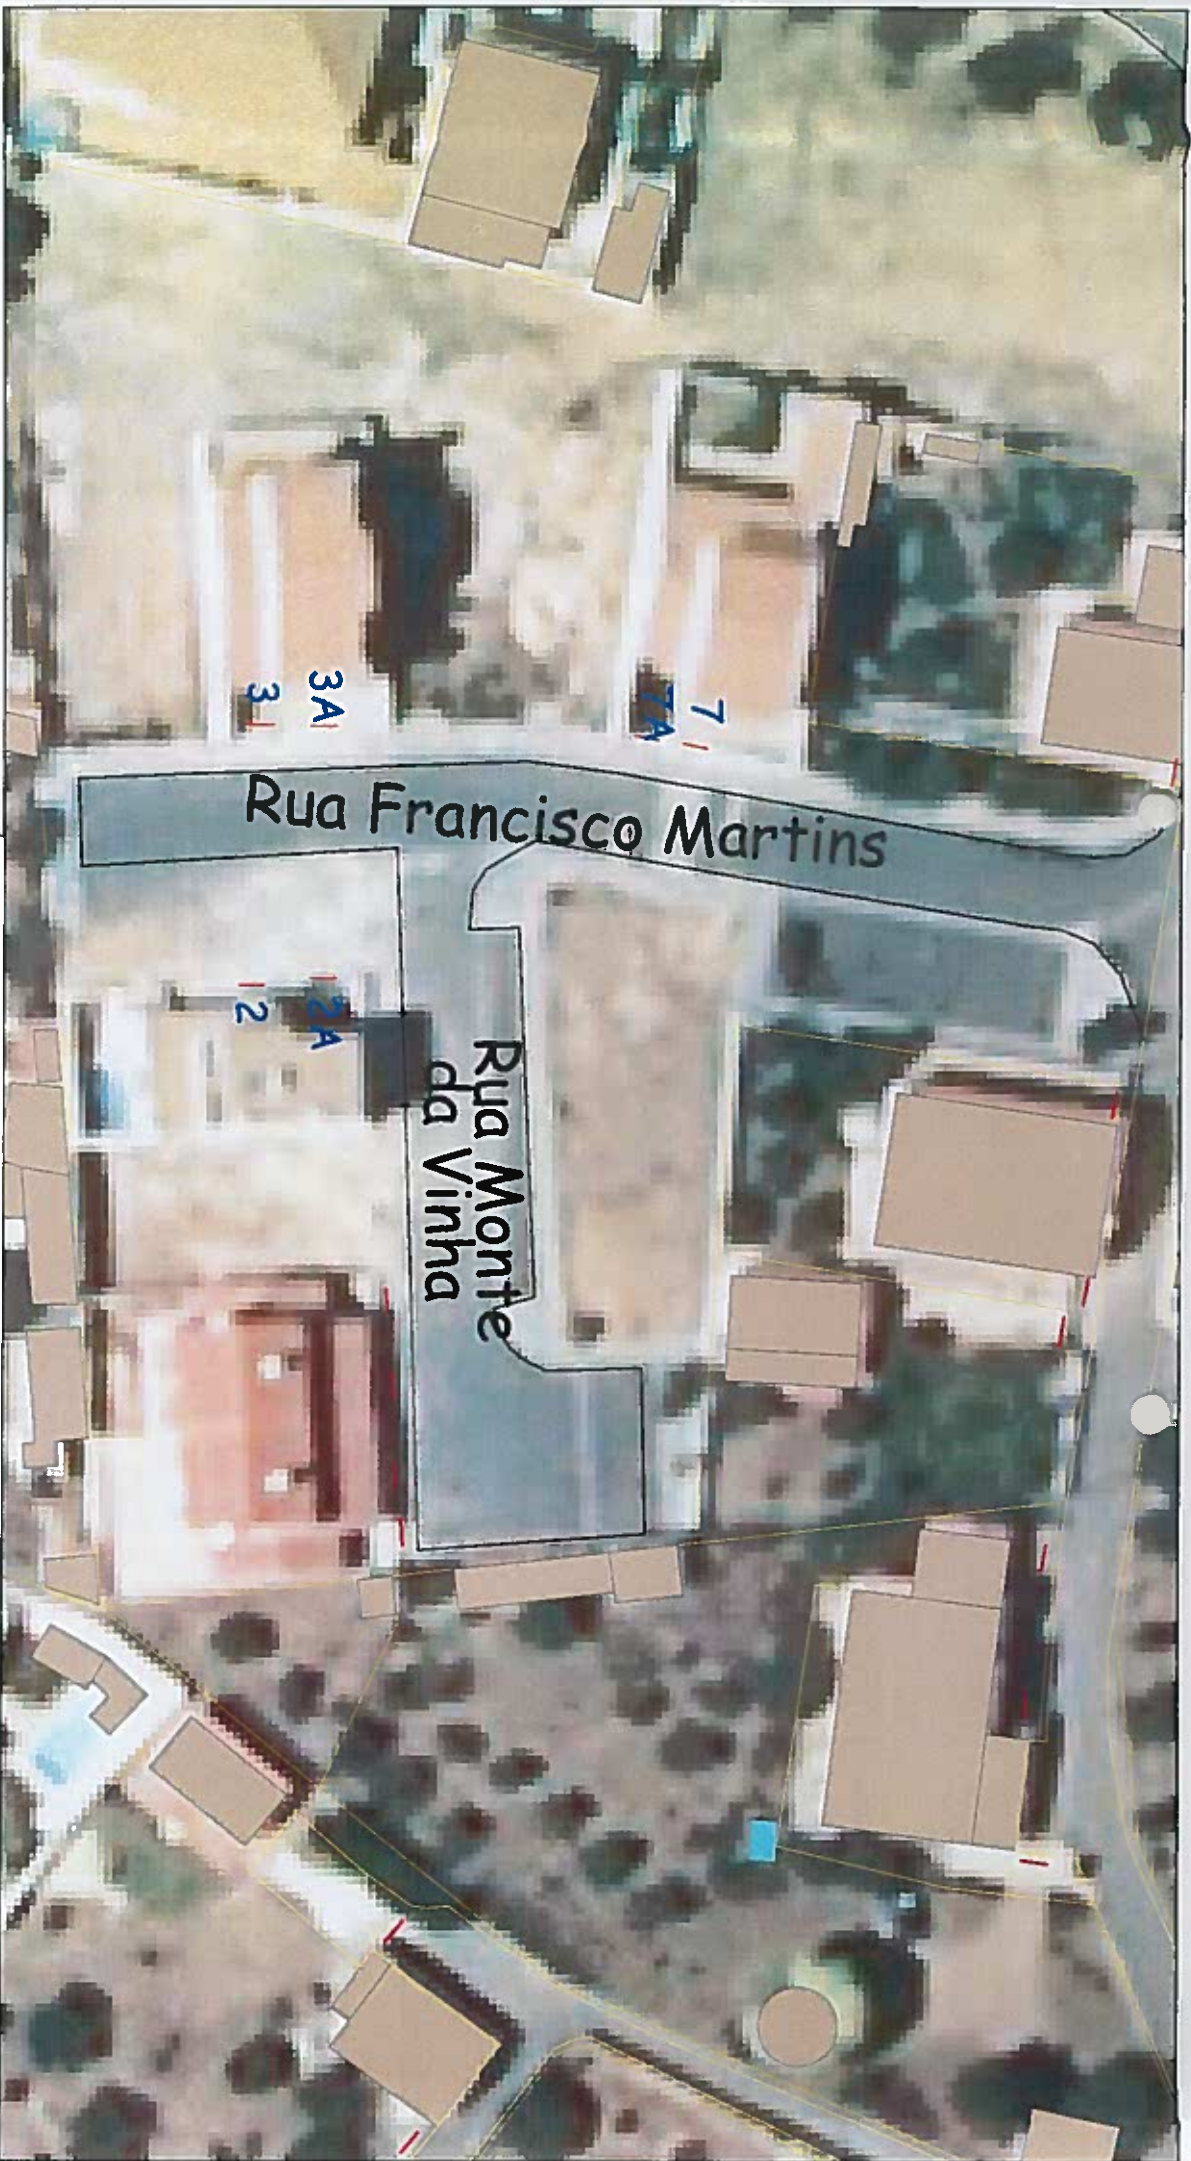

DIVISÃO DE REDE VIÁRIA E ESPAÇO PÚBLICO

Rua Francisco Martins - Portas do Transval

Numeração Proposta

verif.

tec.

data

escala

n.º desenho

Isabel Trigo

Novembro 2013

1:2000

2