


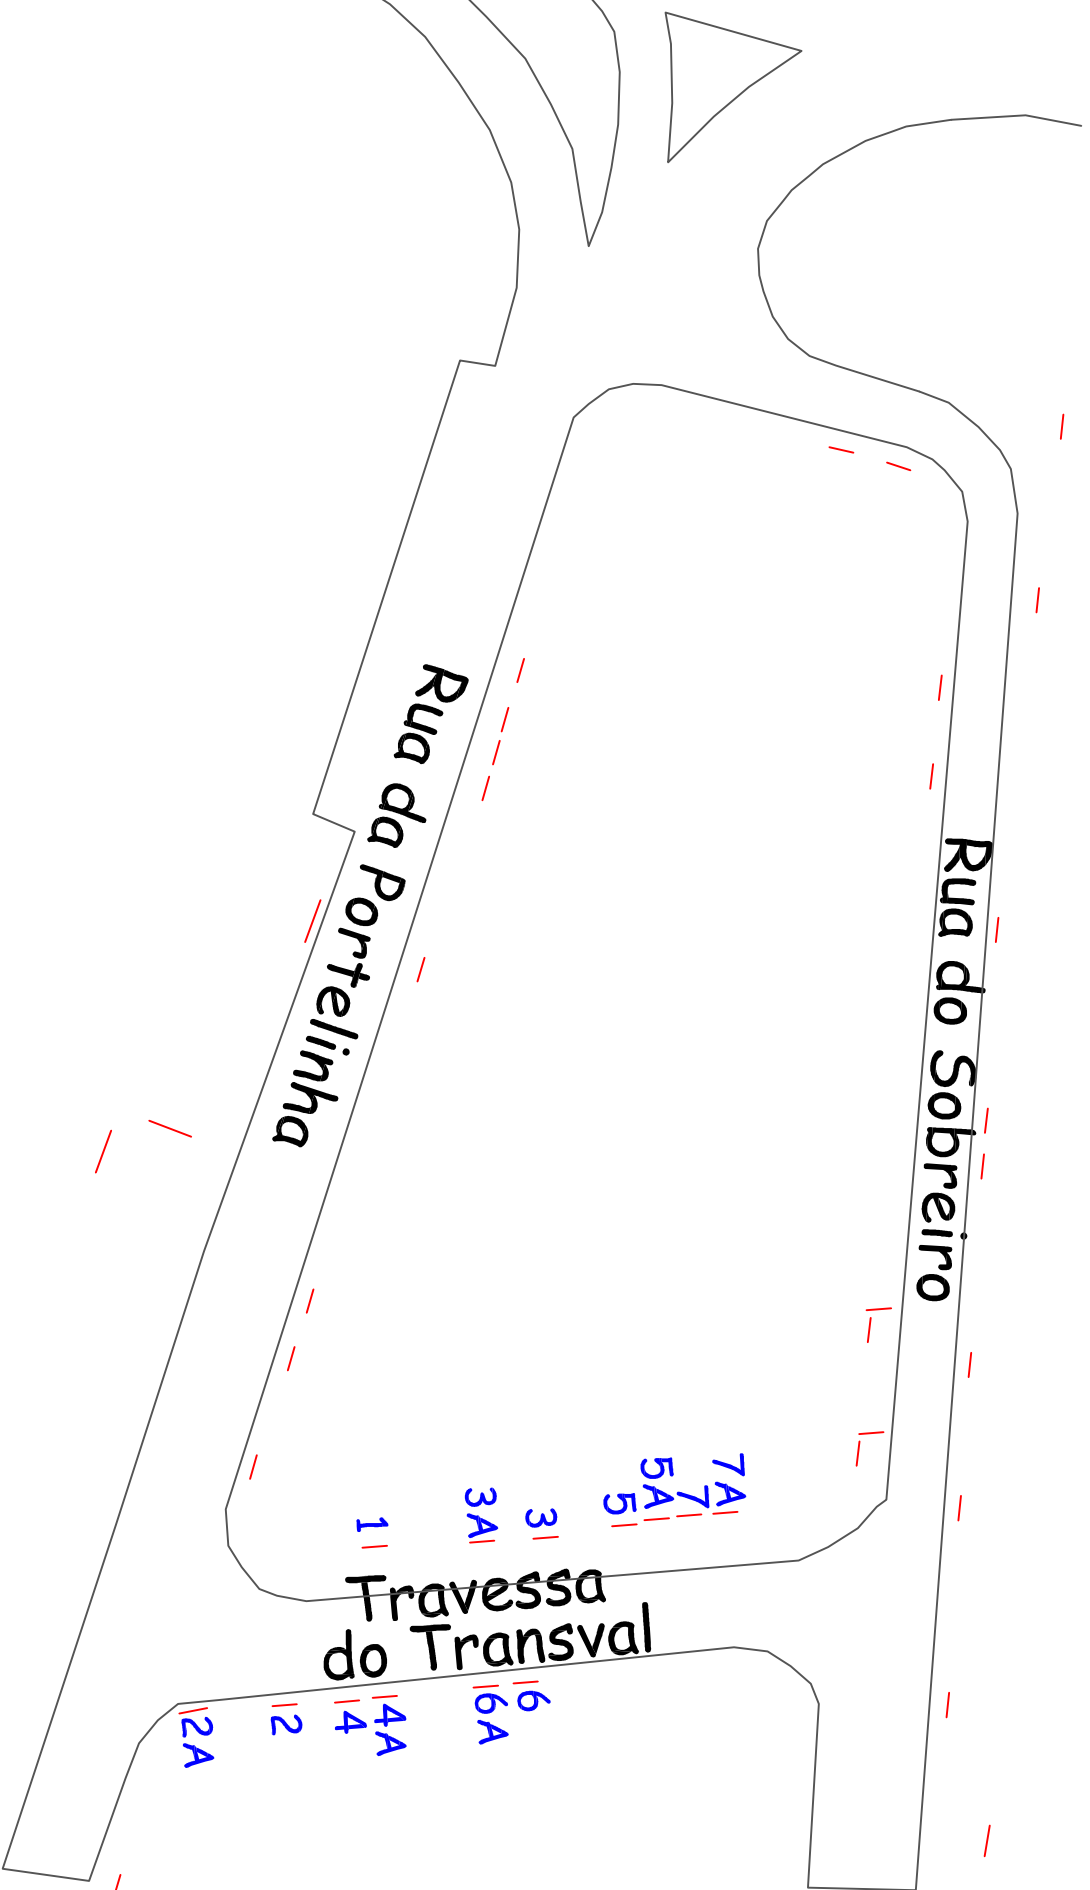

DIVISÃO DE REDE VIÁRIA E ESPAÇO PÚBLICO

Travessa do Transval - Portas do Transval

Numeração Proposta

verif.

tec.

data

escala

nº desenho

verif.

Isabel Trigo

Novembro 2013

1:2000

2