


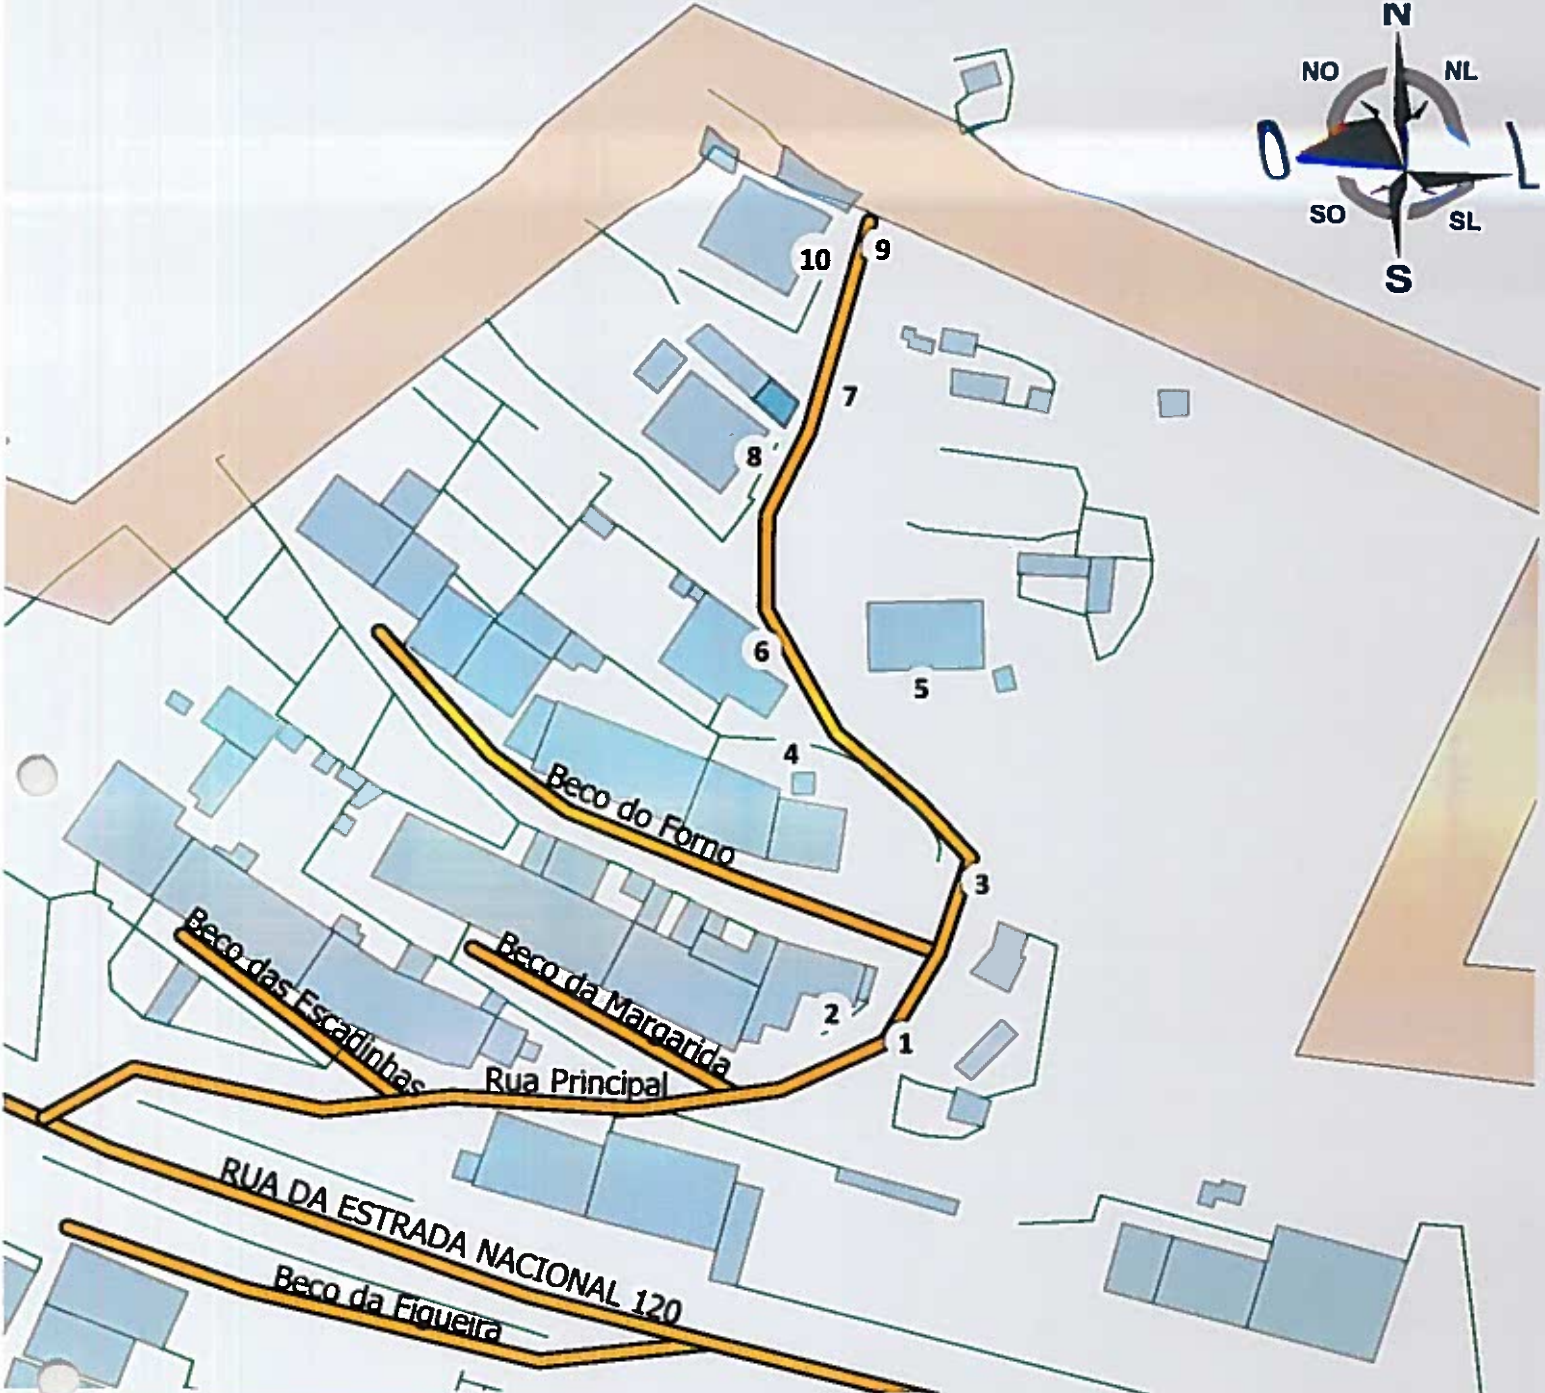

RUA PRÍNCIPAL - BAIONA

Lado esquerdo			Lado direito		
Número actual		Número Proposto	Número actual		Número Proposto
S/N		2		TERREIRO	1 a 3
S/N		4	n/n		5
S/N		6		TERREIRO	7 a 9
S/N		8			
S/N		10			

Legenda

- edificado
- perímetros_urbanos
- zona_de_expansão
- muros
- numeros_policia

x	Número alterado
xx	Número novo ou assim considerado por não haver identificação exterior do vão
xx	Número que se mantém
xx	Número reservado

Handwritten signatures and initials:
 Z
 D
 Ep
 Dr
 R