


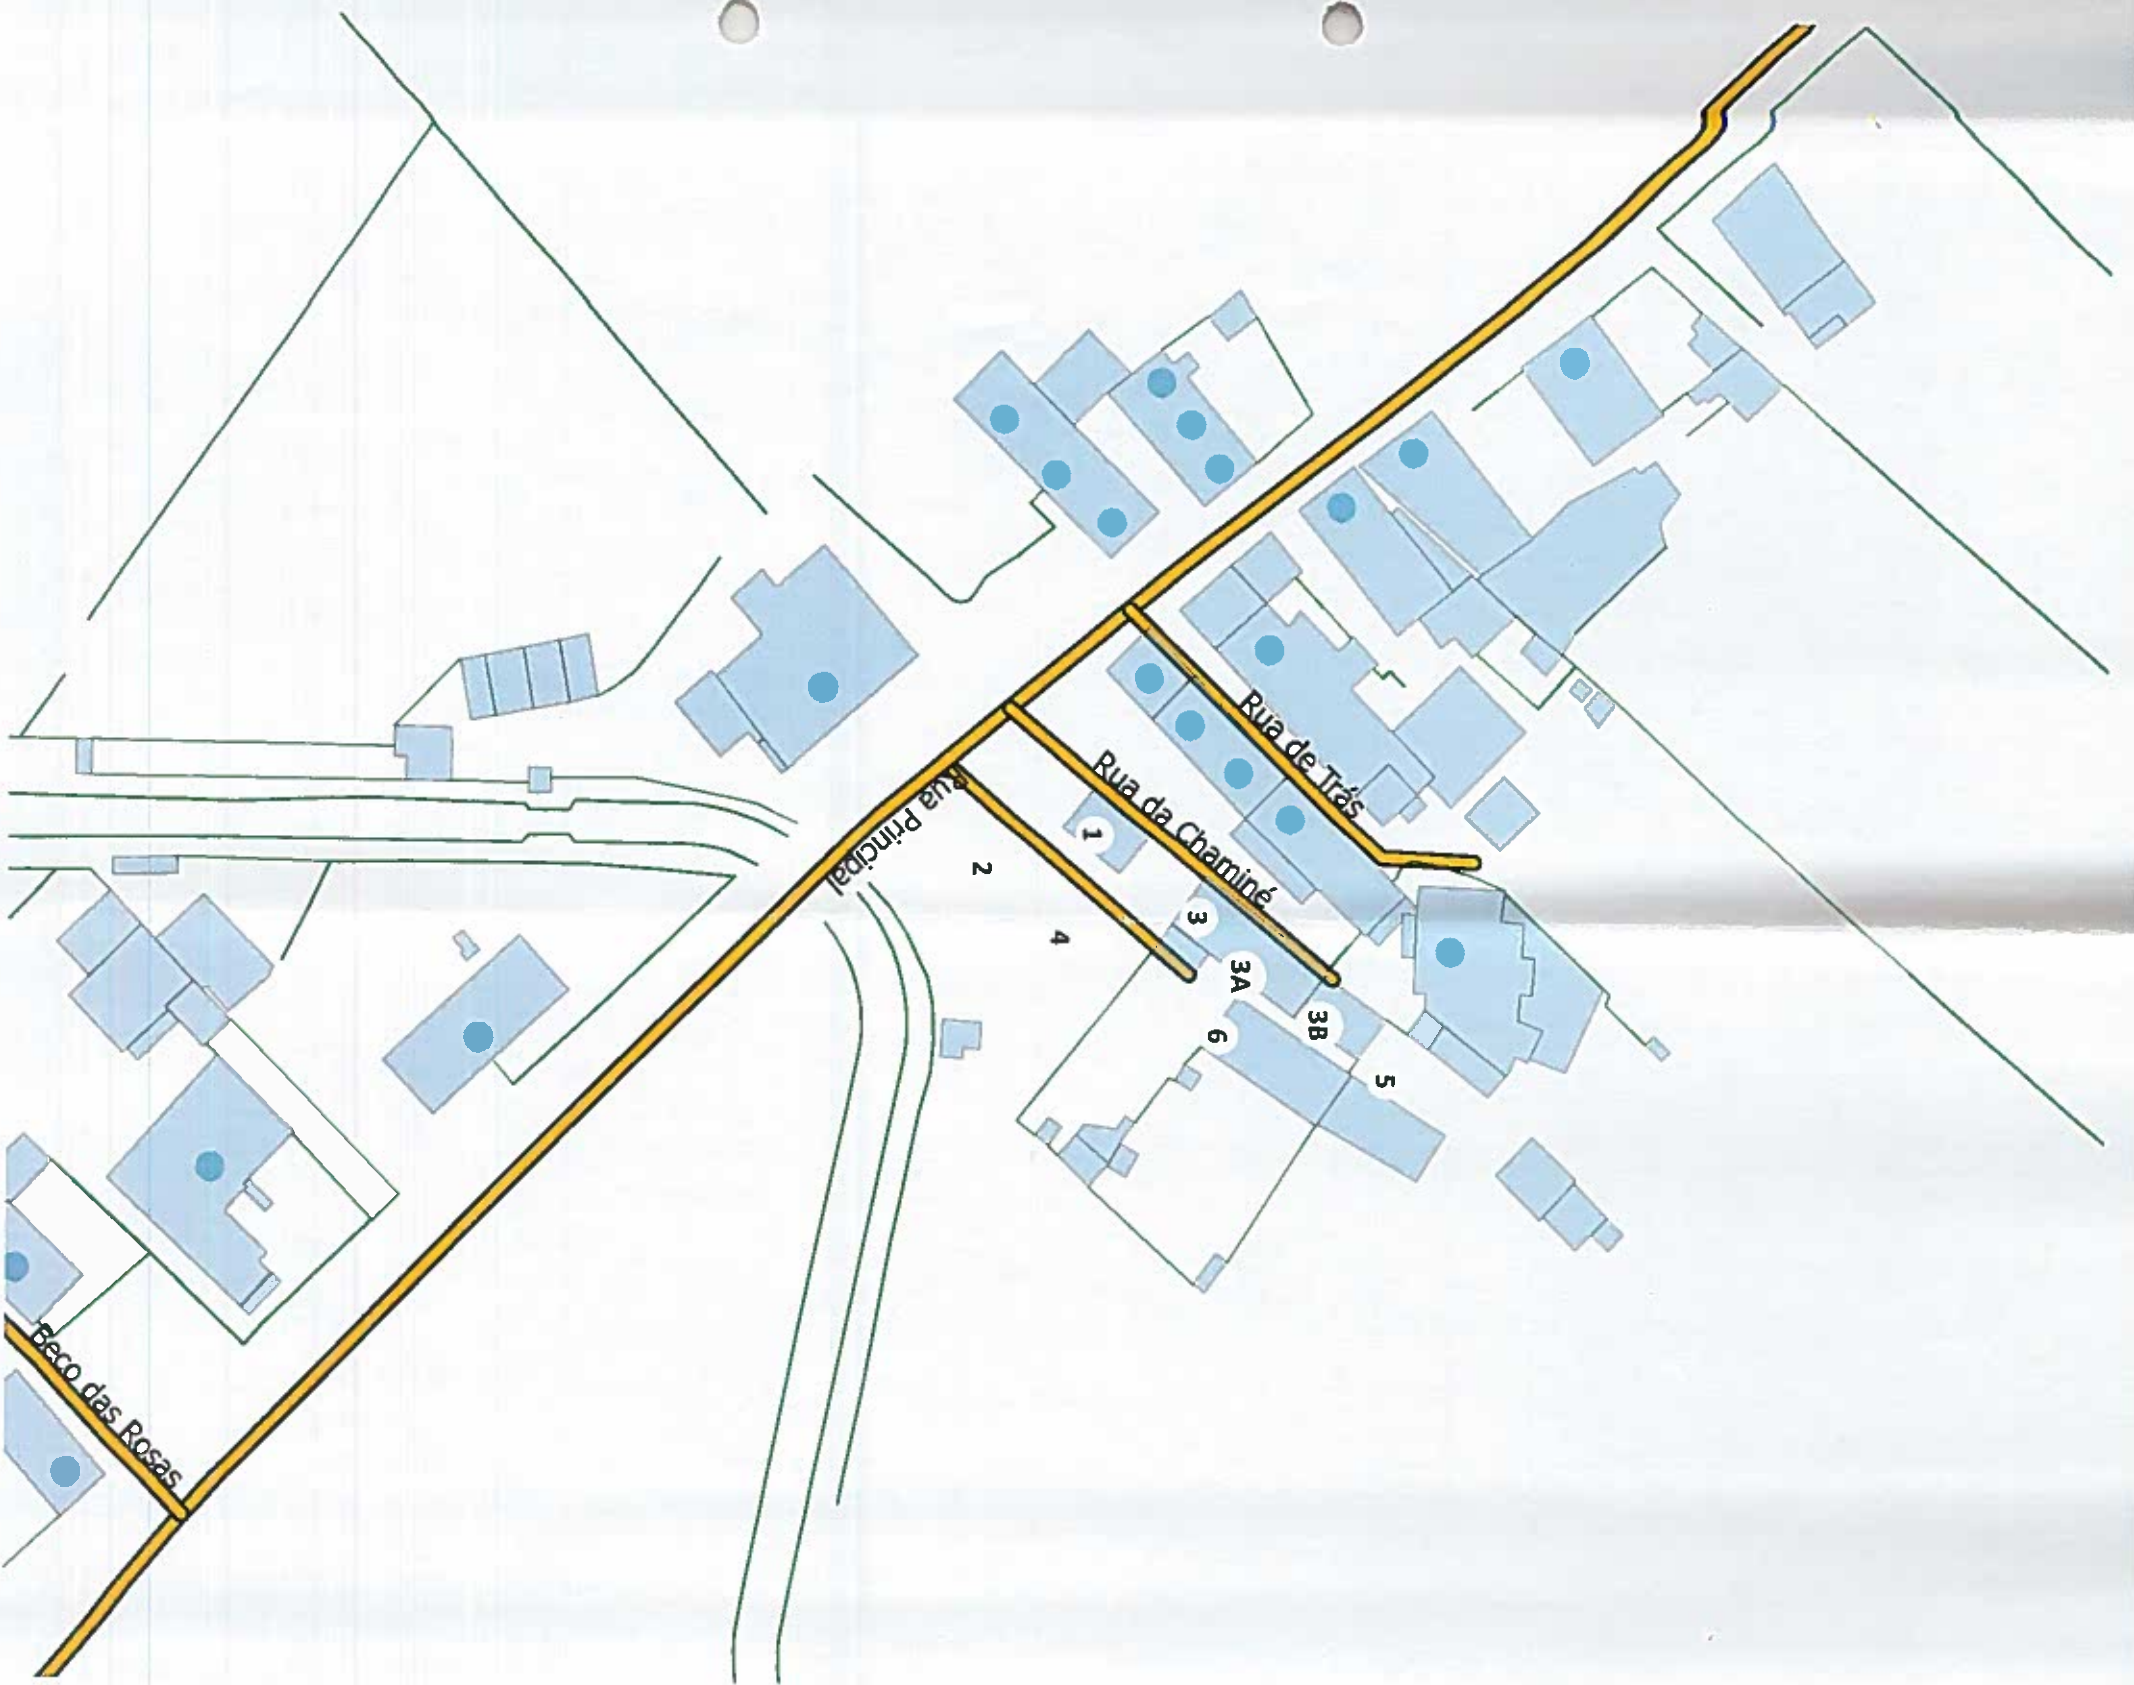

BEÇO DA IMPRENSA - BREIÃO

Lado esquerdo		Lado direito	
Número actual	Número Proposto	Número actual	Número Proposto
1	1		2 e 4
3	3	5	
3A	3A		
3B	3B		
S/N	5		

XX	Número alterado
XX	Número novo ou assim considerado por não haver identificação exterior do vão
XX	Número que se mantém
XX	Número reservado

- Legenda
- edificado
 - zona_de_expansao
 - muros
 - numeros_policia
 - toponimia_ruas