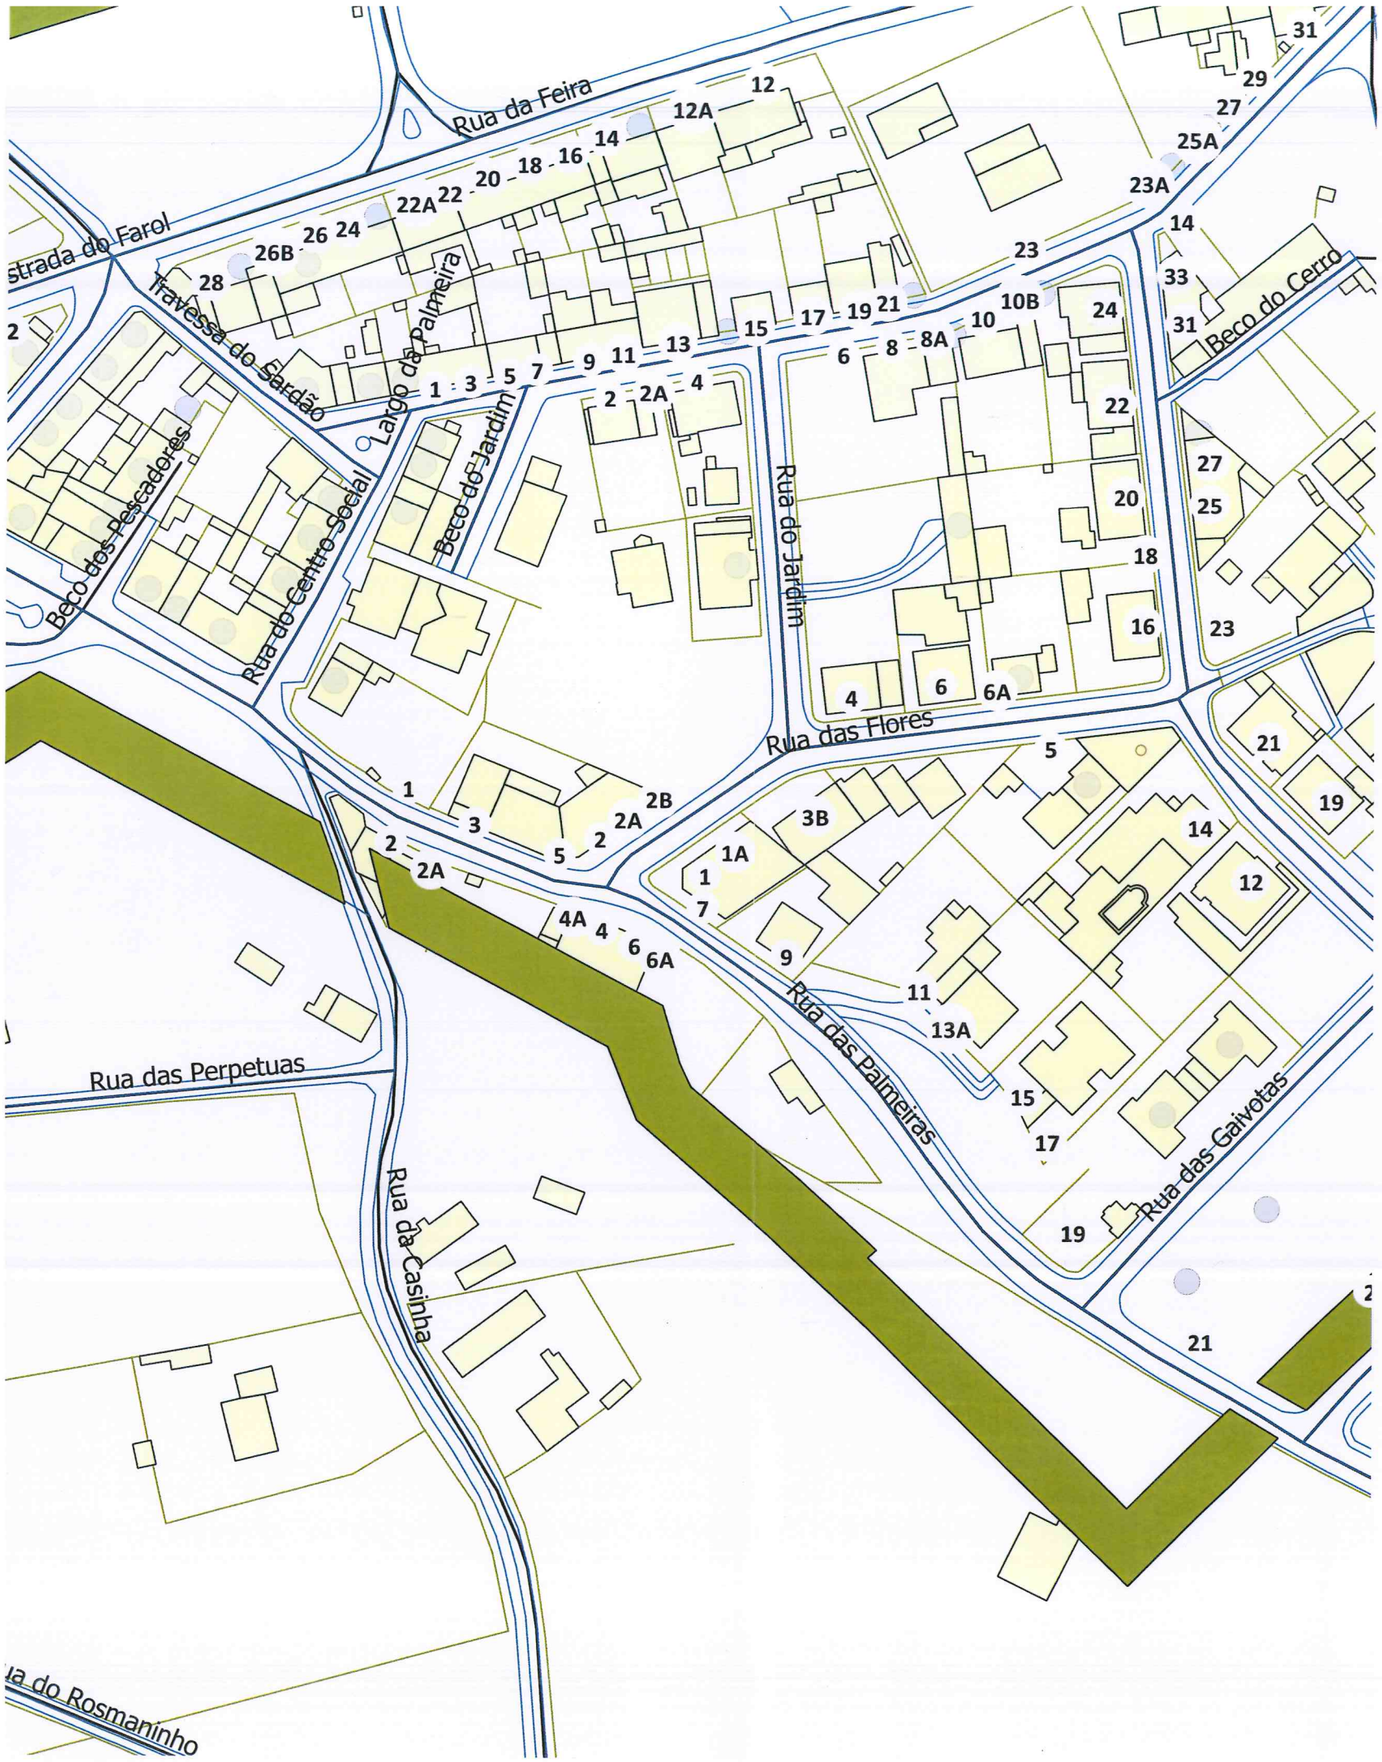

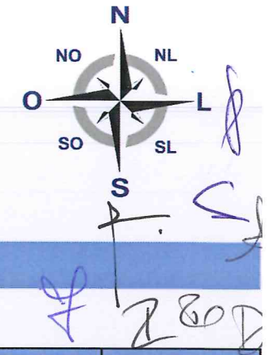

RUA DAS PALMEIRAS - CAVALEIRO

	Lado esquerdo	
Número actual		Número Proposto
	LOTE	1
S/N		3
10A		5
S/N		7
S/N		9
S/N		11
S/N		13A
S/N		13
S/N		15
S/N		17
	LOTE	19
S/N		21

	Lado direito	
Número actual		Número Proposto
1A		2
1		2A
S/N	PORTÃO	4A
S/N		4
S/N	PORTÃO	6A
S/N		6
		8 A 32

s/n	Sem número colocado
xx	Número alterado
xx	Número novo ou assim considerado por não haver identificação exterior do vão
xx	Número que se mantém
xx	Número reservado

Legenda

- edificado
- numeros_policia
- toponimia_ruas
- perimetros_urbanos
- muros
- vias

Odemira MUNICÍPIO

DIVISÃO DE INFRAESTRUTURAS E LOGÍSTICA

ASSUNTO	ESTUDO DA NUMERAÇÃO DE POLÍCIA DA RUA DAS PALMEIRAS NO CAVALEIRO - FREGUESIA DE SÃO TEOTÓNIO						
VERIFIC.		TÉCNICO	JÓNIA REIS	DATA	OUT. 2018	ESCALA	1:1.200	N.º