


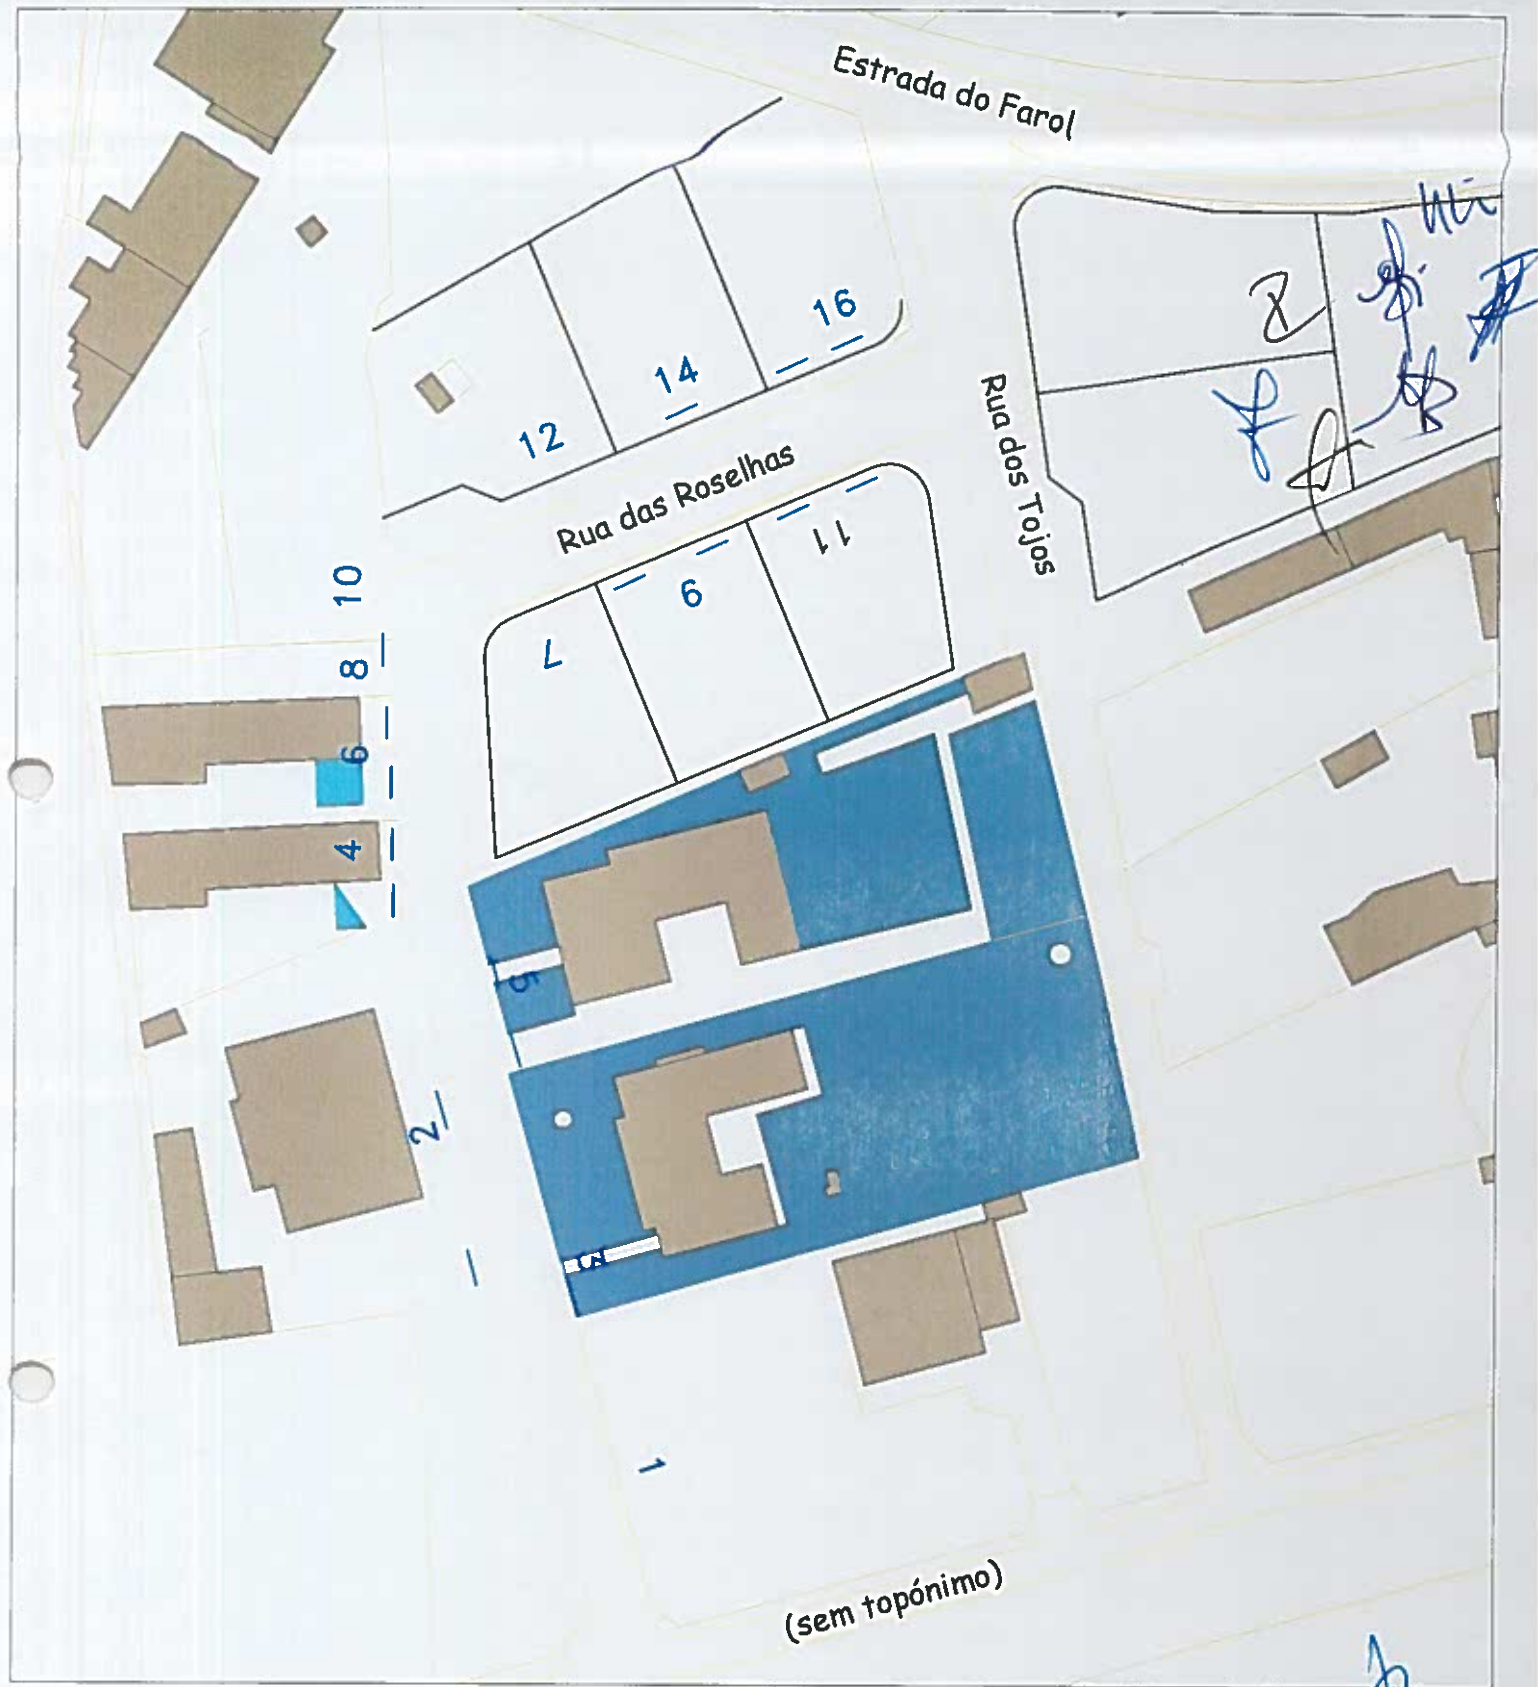

xx - Numeração a manter

xx - Numeração Nova ou assim considerada por não haver identificação no exterior

 MUNICÍPIO	DIVISÃO DE REDE VIÁRIA E ESPAÇO PÚBLICO			
	Rua das Roselhas Cavaleiro			
verif.	tec.	data	escala	nº desenho
	Isabel Trigo	Junho 2013	--	1