


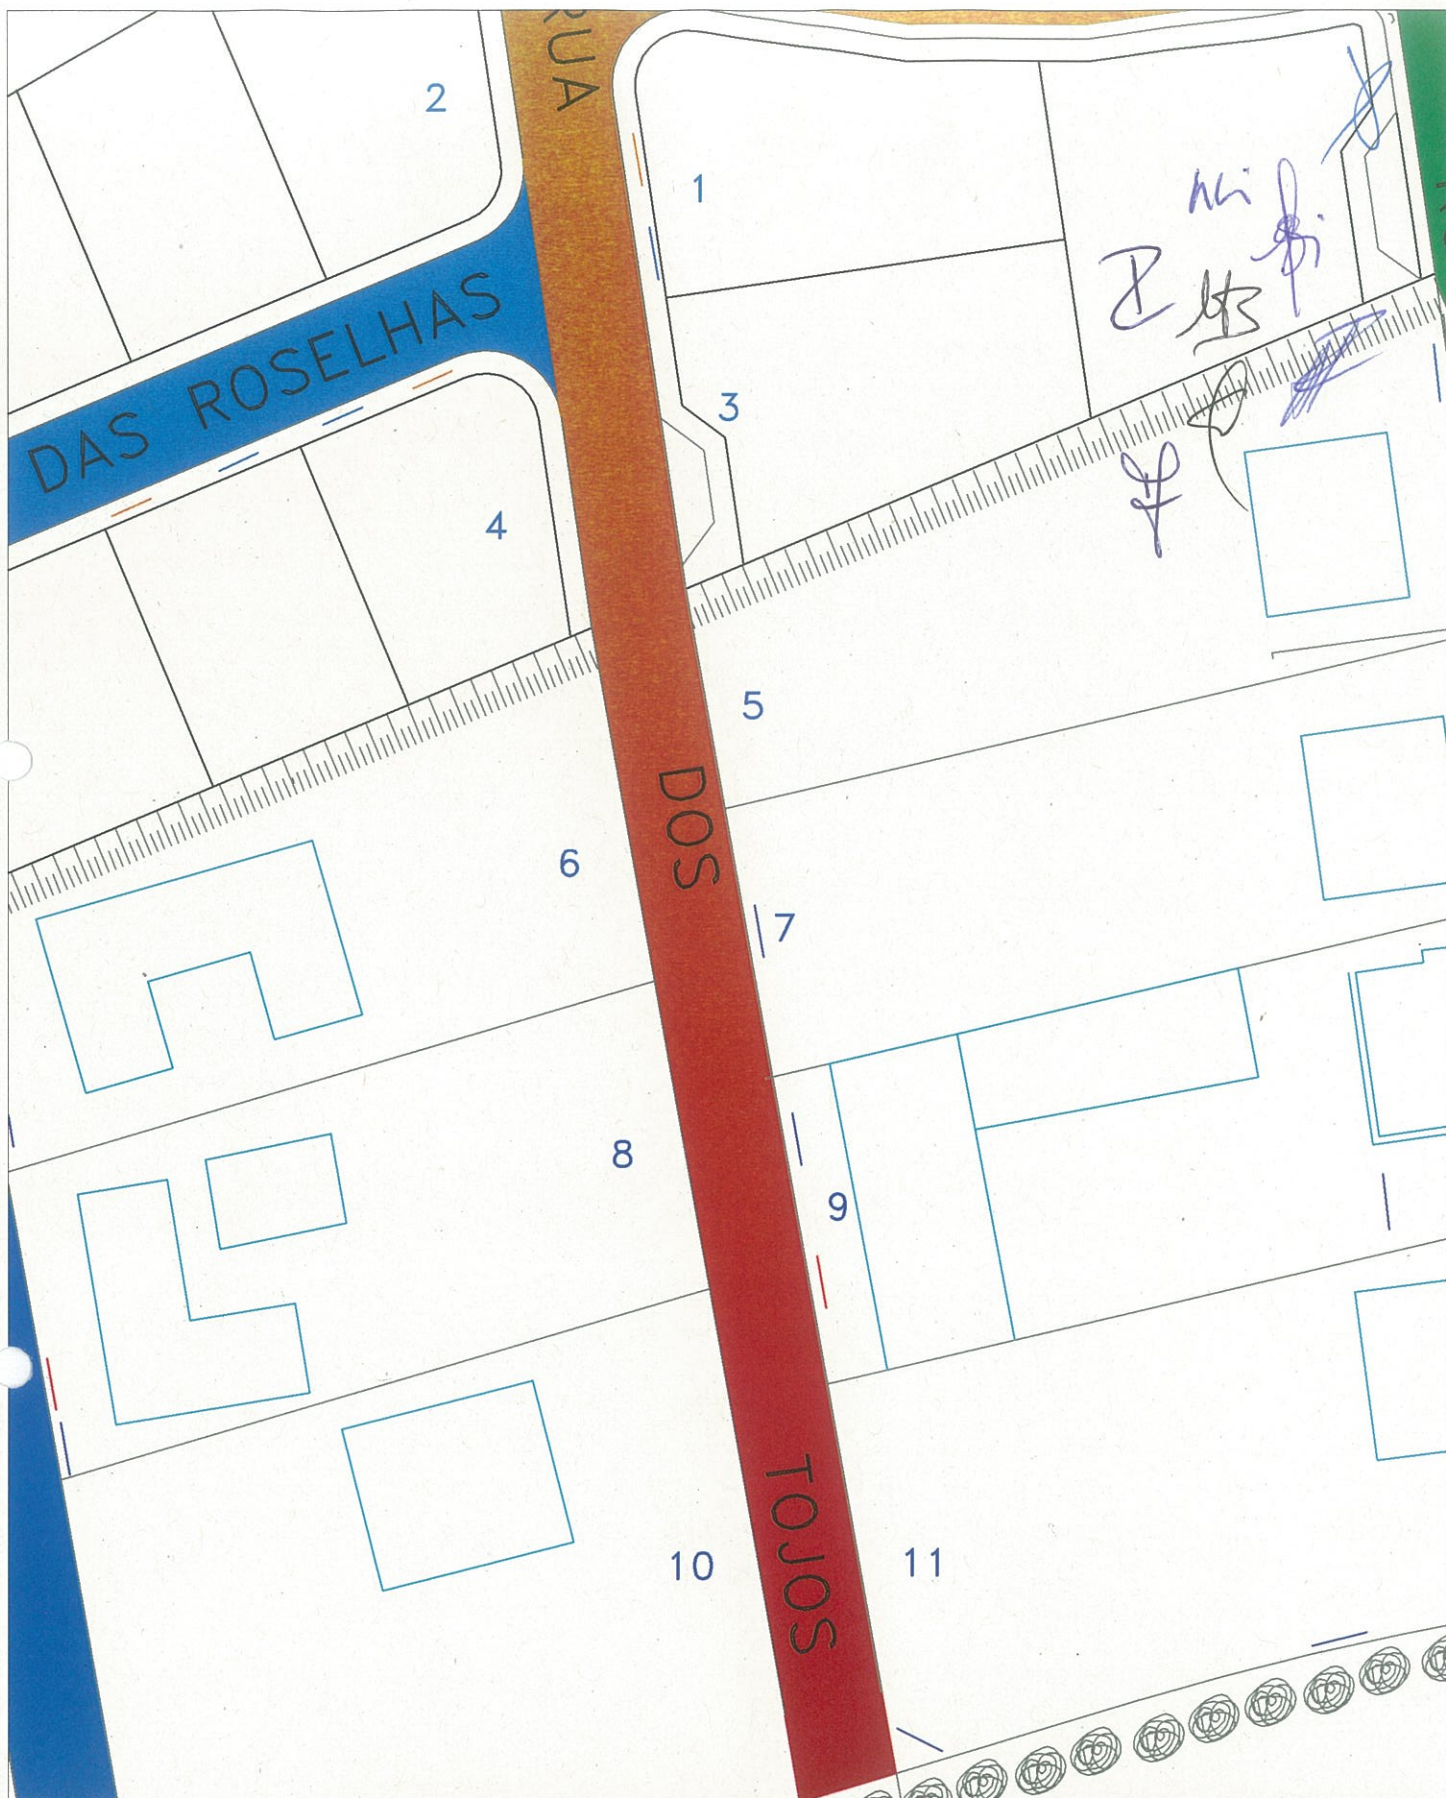

DIVISÃO DE REDE VIÁRIA E ESPAÇO PÚBLICO

Números de Polícia atuais na Rua dos Tojos

CAVALEIRO

**Odemira**  
MUNICÍPIO

verif.

tec.

data

escala

nº desenho

Isabel Trigo

Abril 2013

1/500

1