


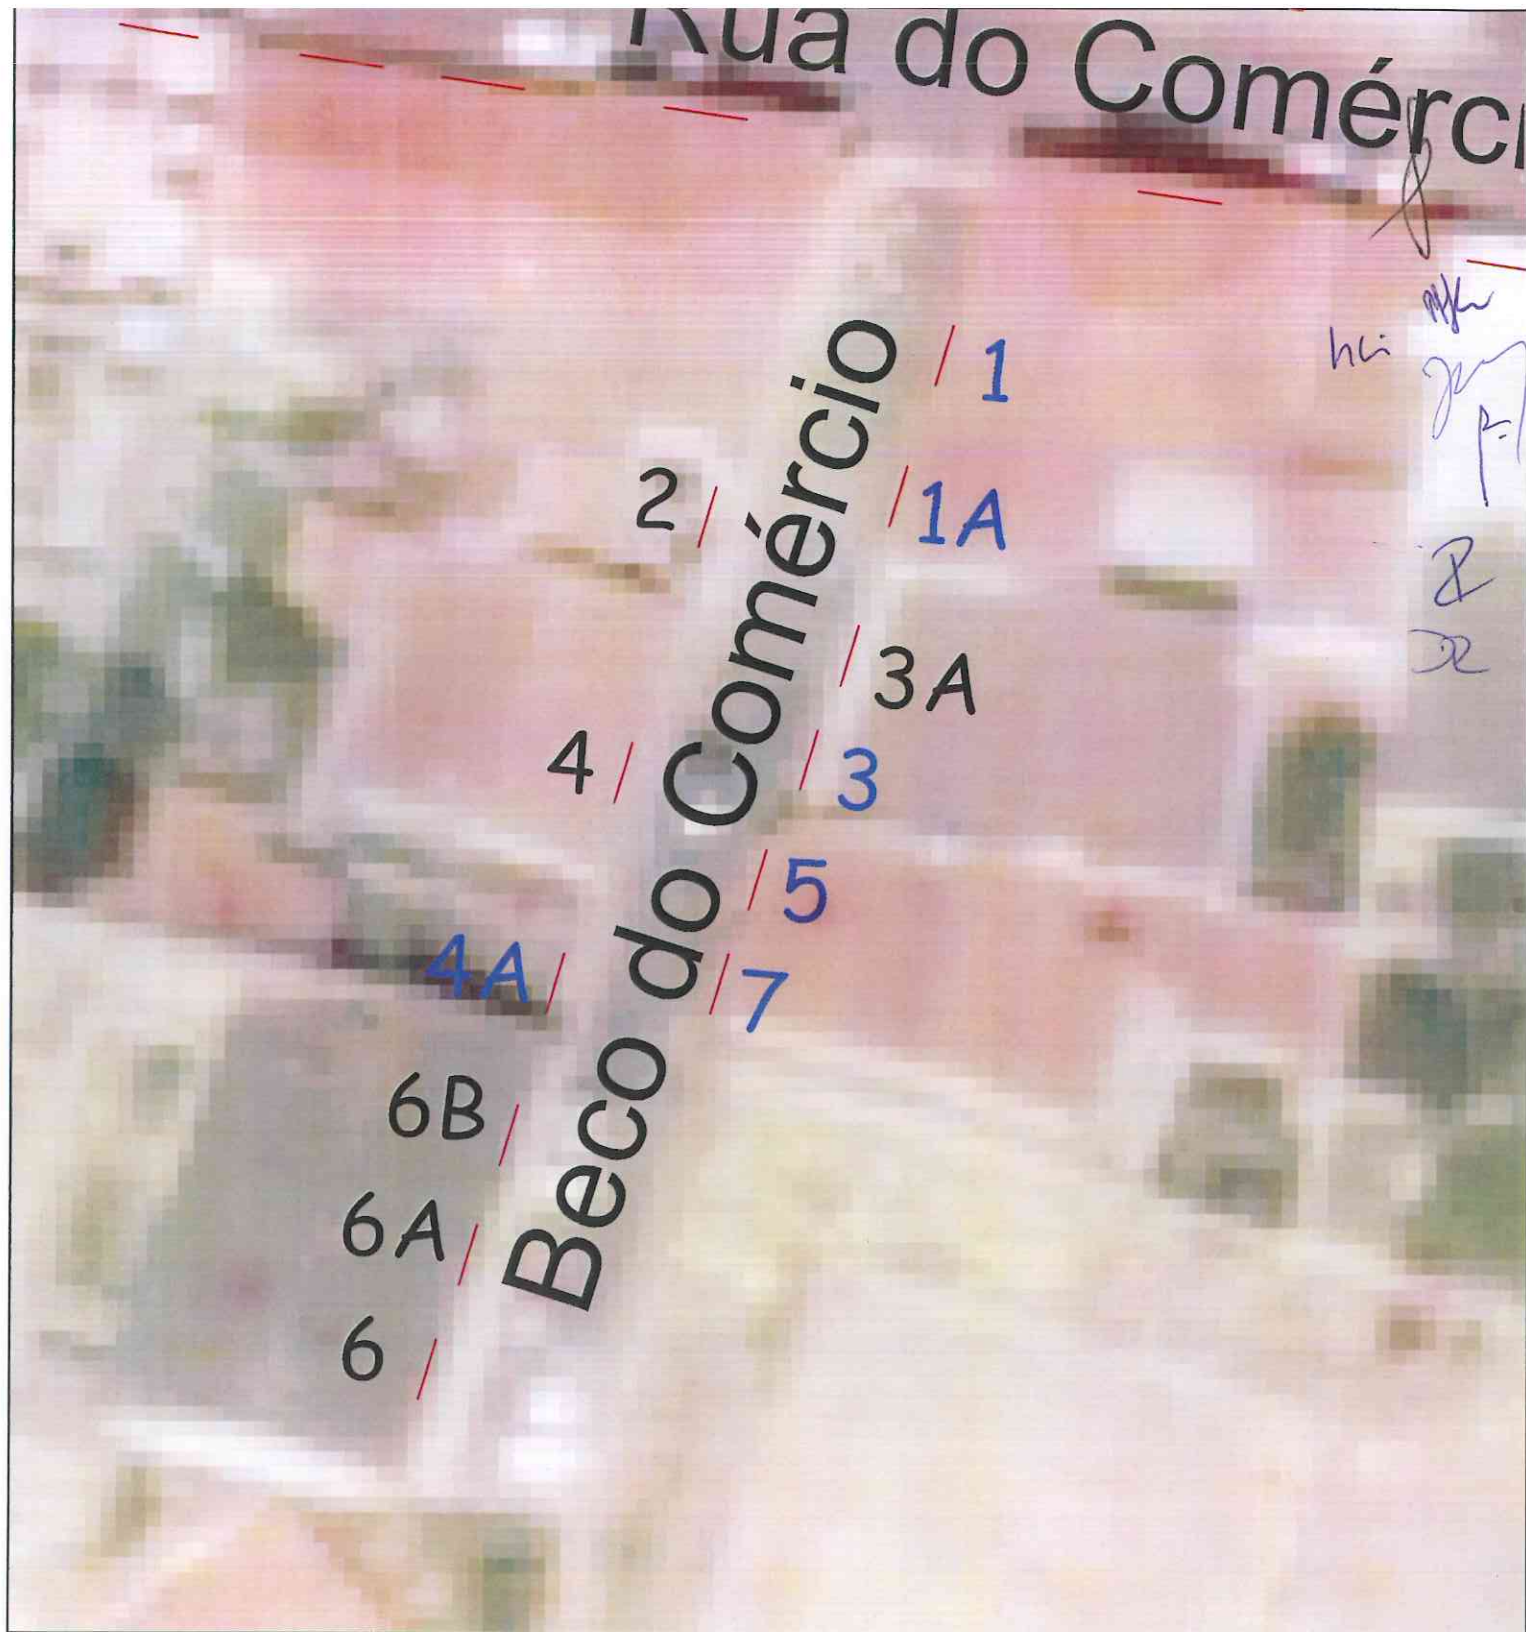

xx - Numeração a Manter

xx - Numeração Nova ou assim considerada por não
haver identificação no exterior

xx - Numeração Alterada

	DIVISÃO DE REDE VIÁRIA E ESPAÇO PÚBLICO			
	Beco do Comércio - S. Teotónio			
Numeração proposta				
verif.	tec. Isabel Trigo	data Agosto 2014	escala 1:250	nº desenho 2