


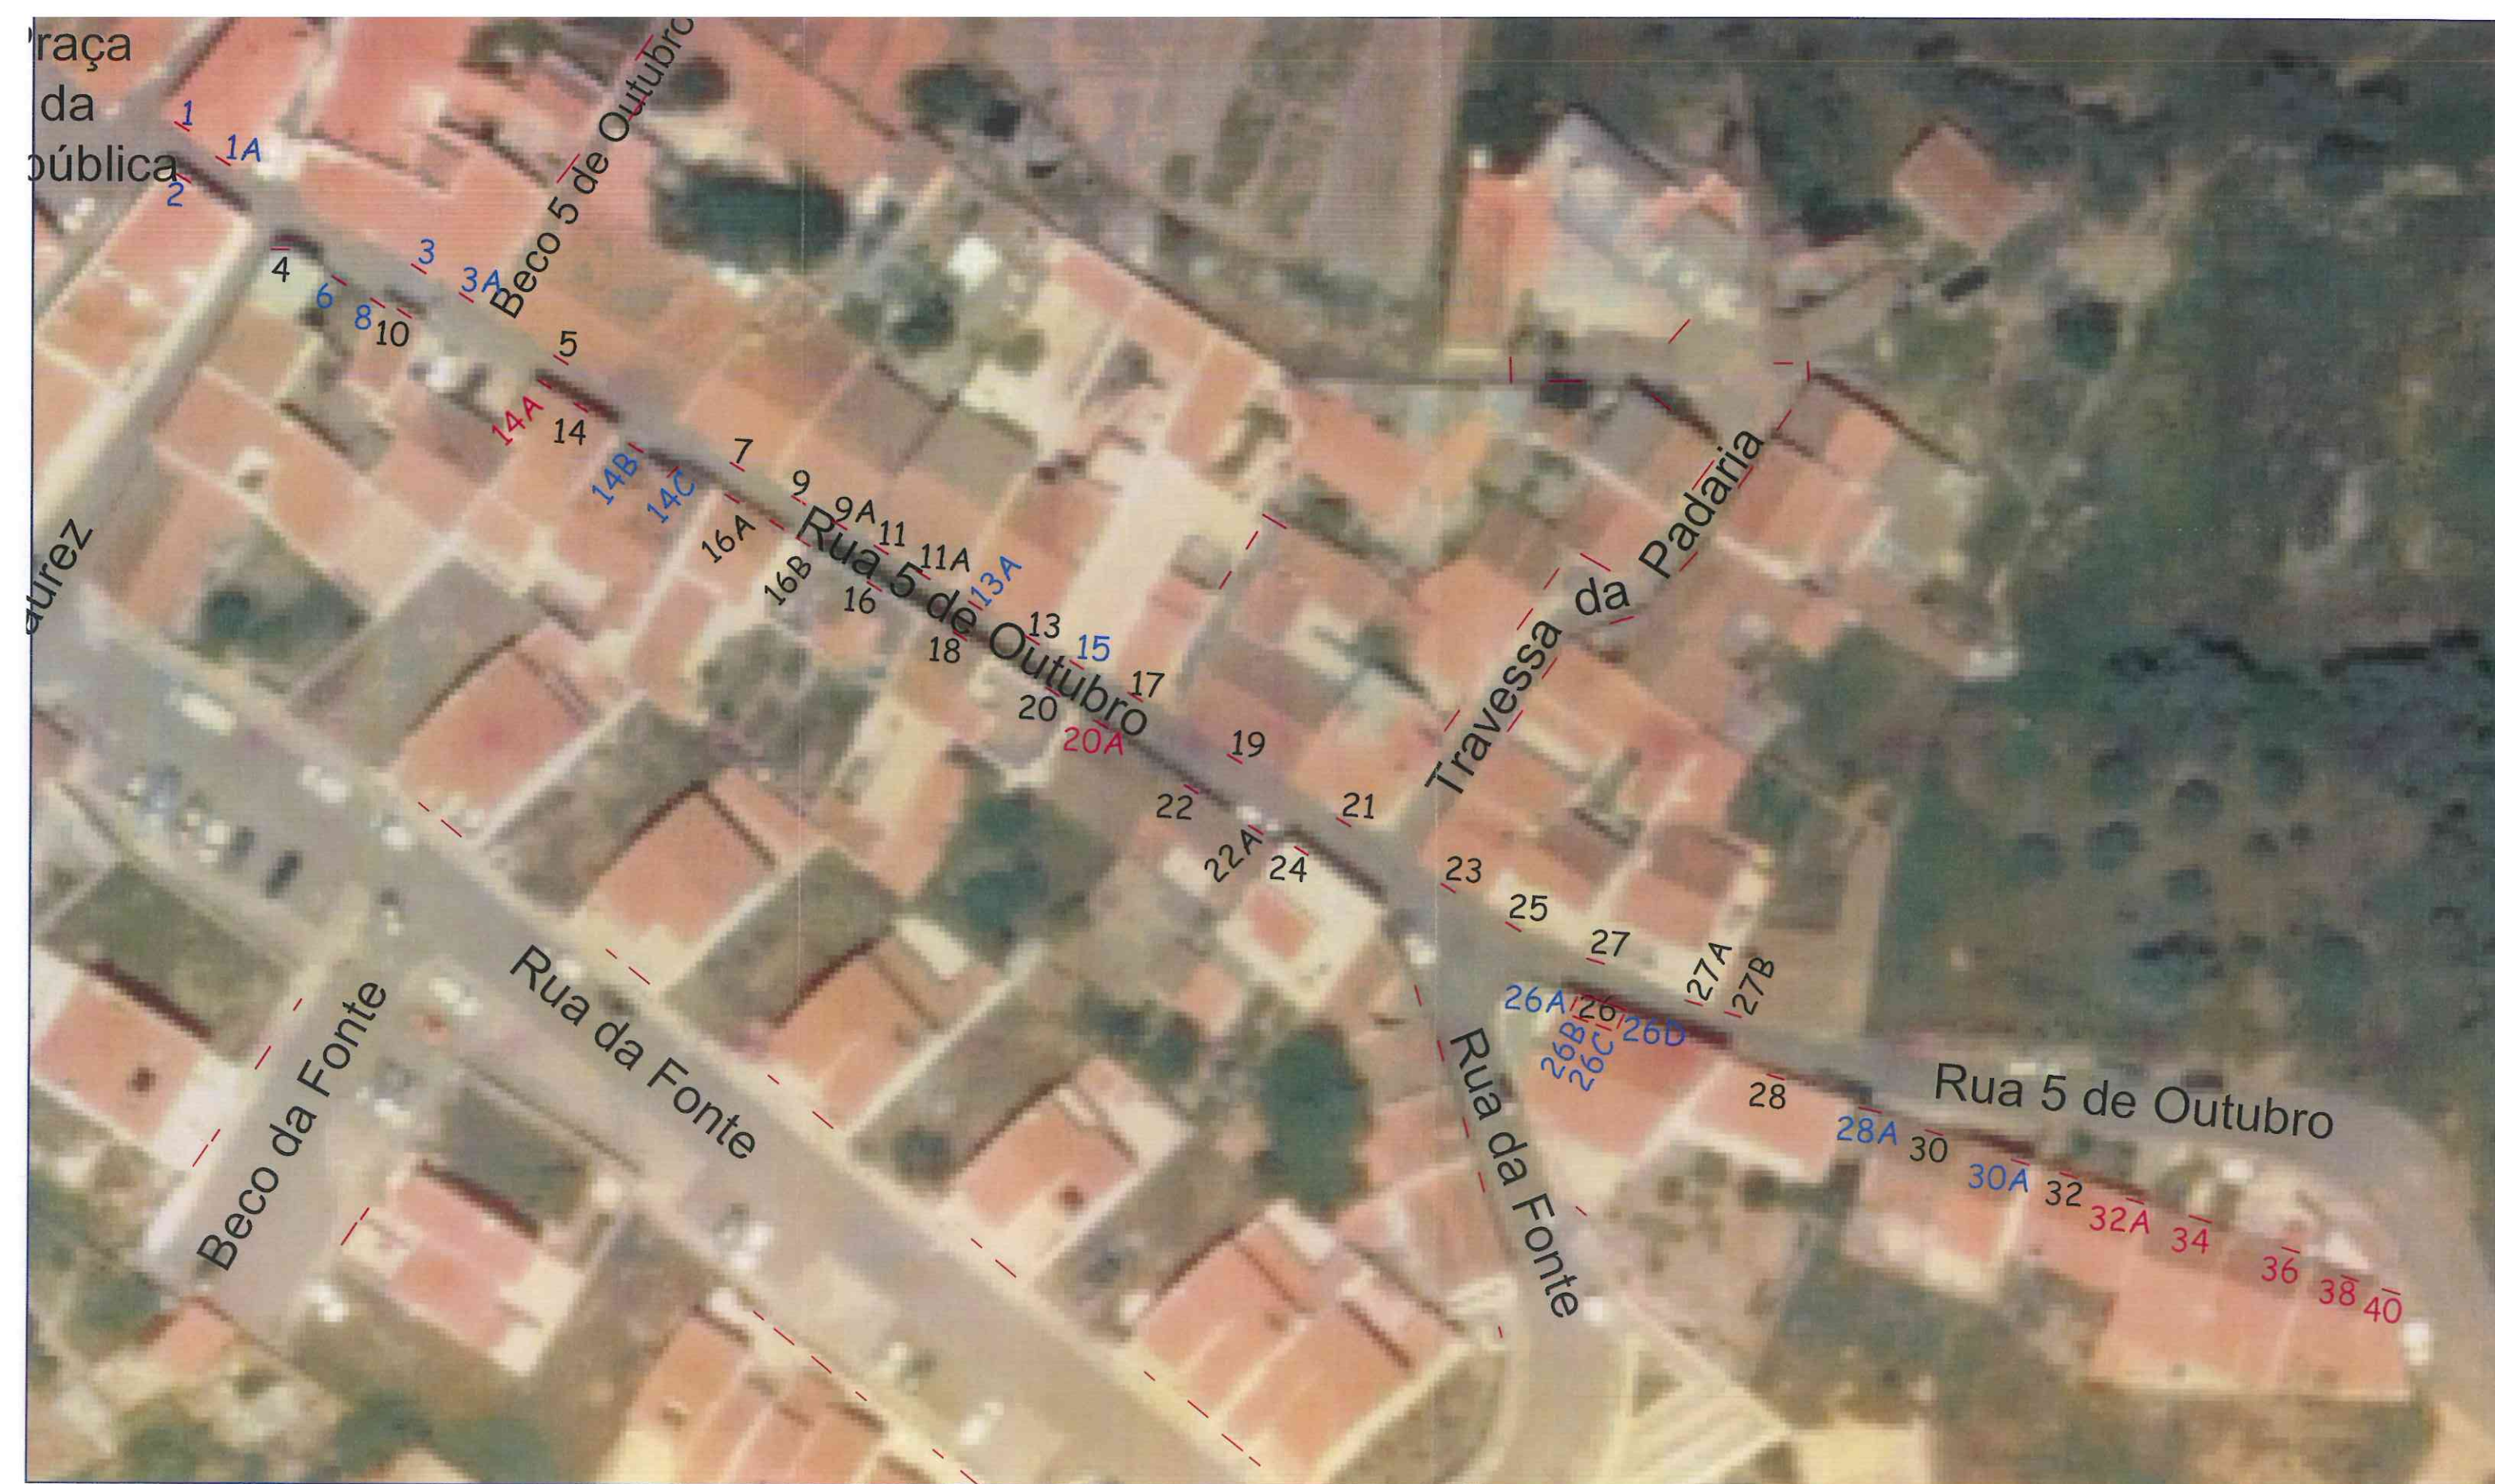

xx - Numeração a Manter
 xx - Numeração Nova ou assim conciderada por não haver identificação no exterior
 xx - Numeração Alterada

		DIVISÃO DE REDE VIÁRIA E ESPAÇO PÚBLICO			
		Rua 5 de Outubro - S. Teotónio Numeração proposta			
verif.	tec.	data	escala	nº desenho	
	Isabel Trigo	Julho 2014	1:1000	2	