


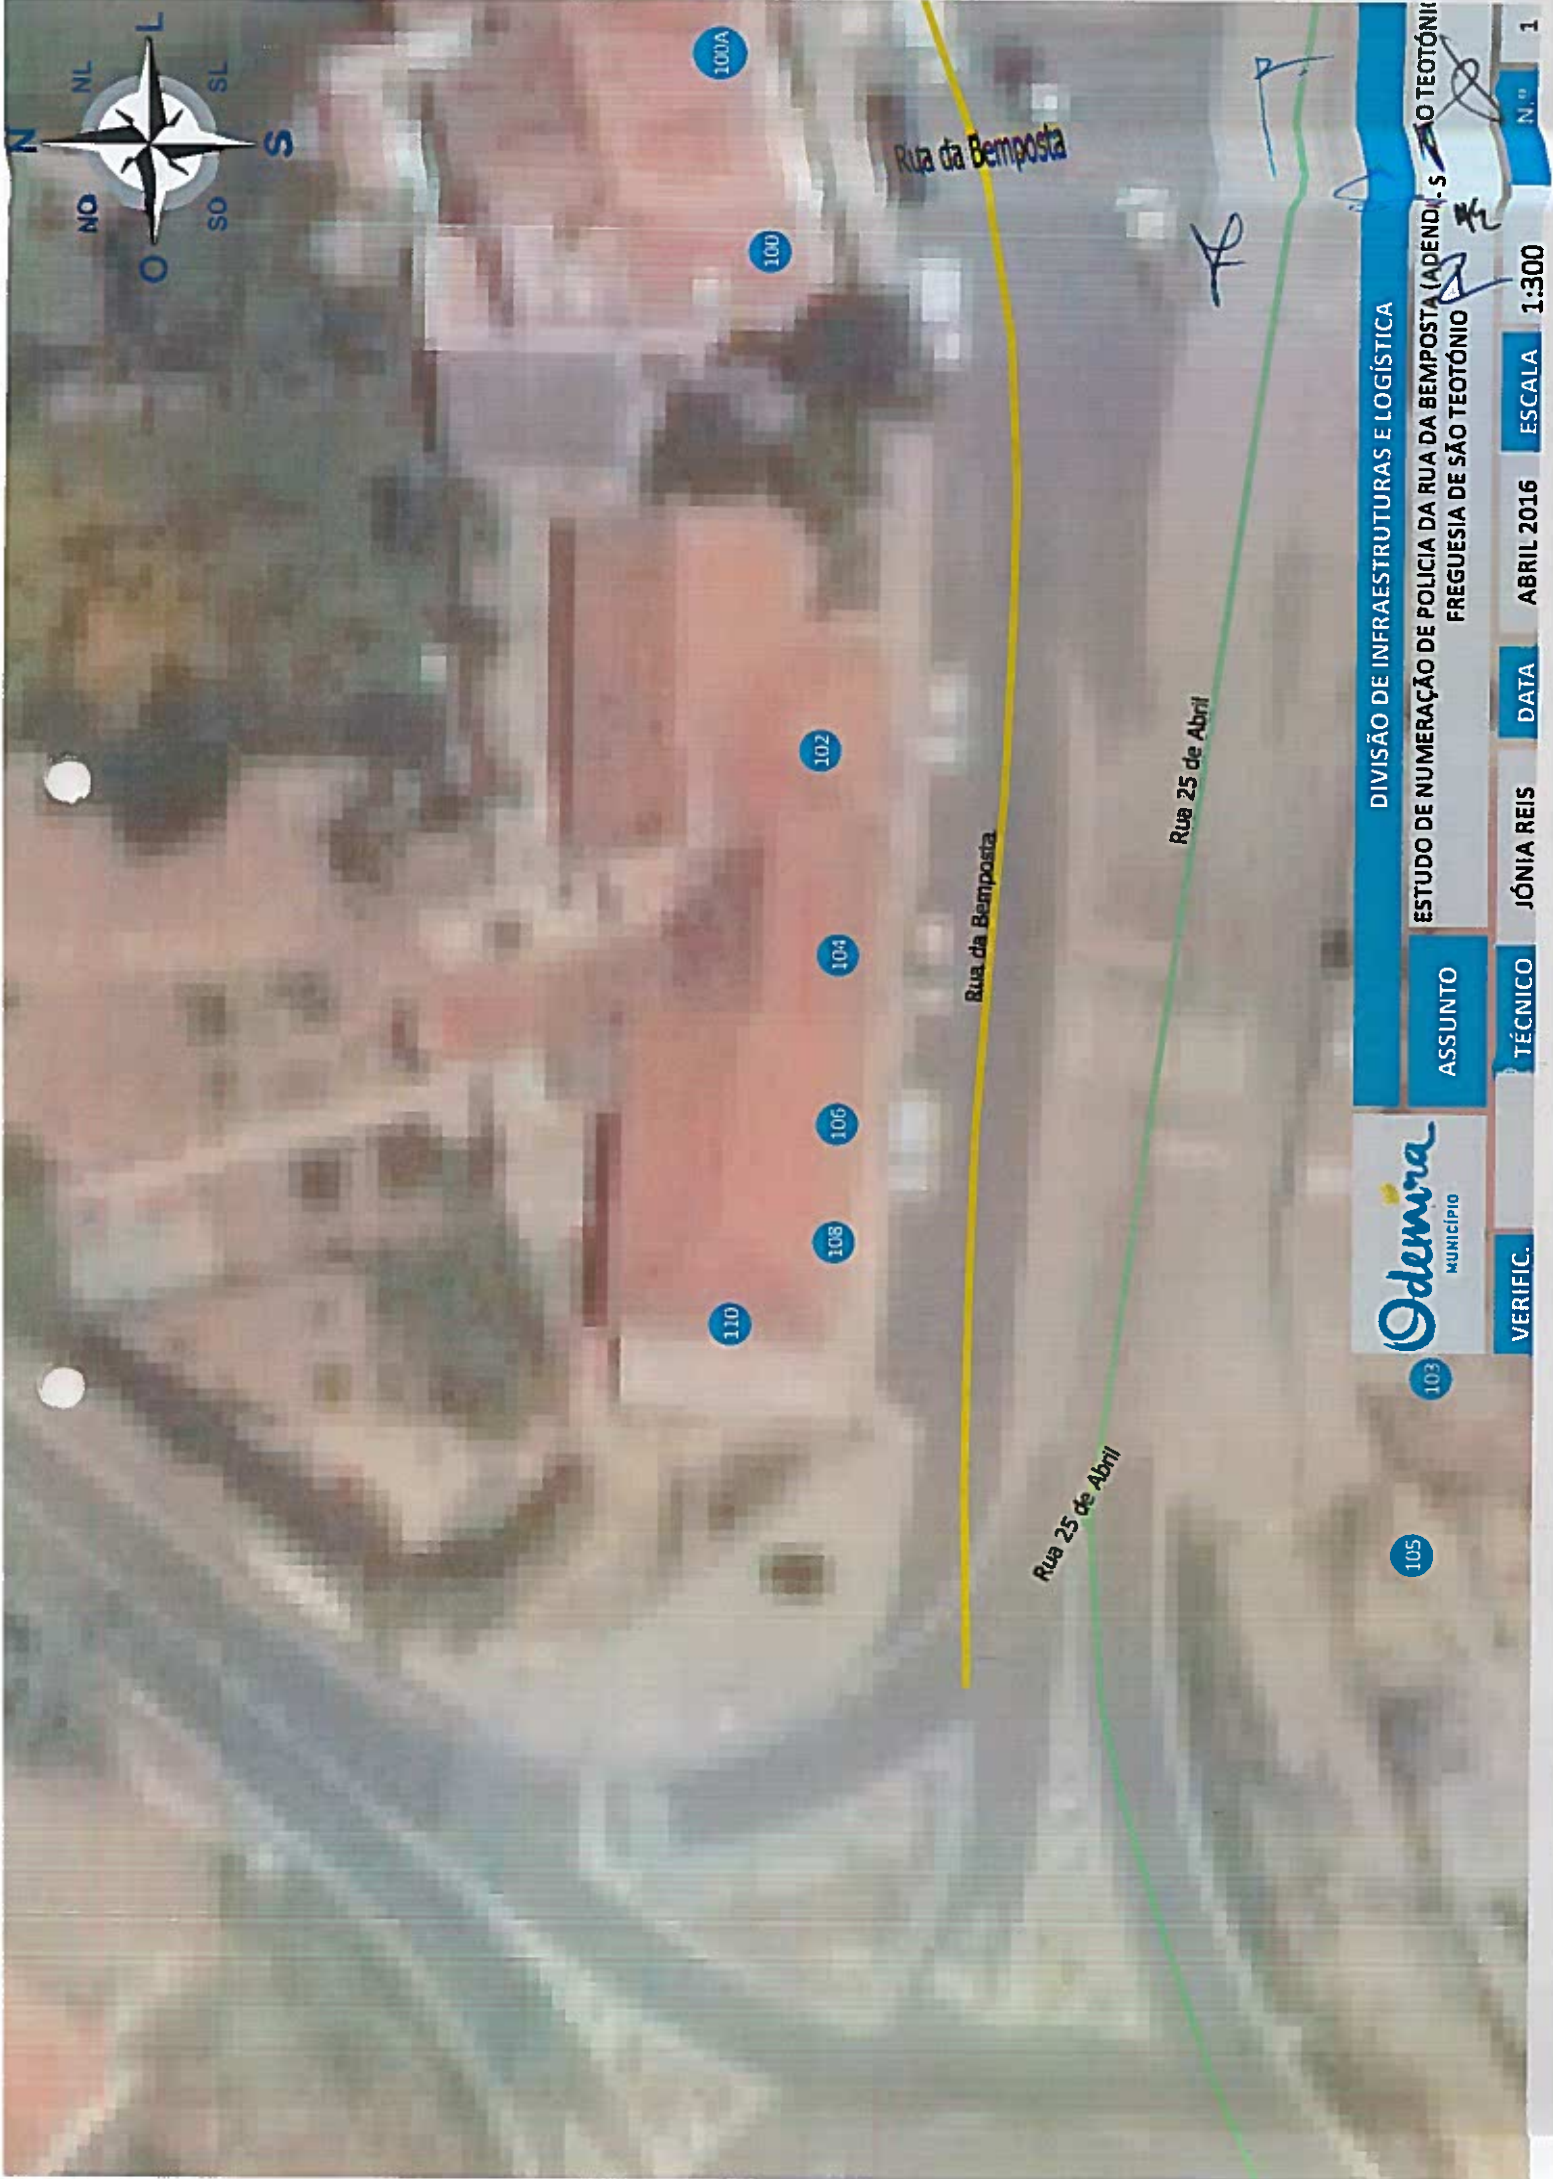

DIVISÃO DE INFRAESTRUTURAS E LOGÍSTICA

ESTUDO DE NUMERAÇÃO DE POLÍCIA DA RUA DA BEMPOSTA (APEND. 1) S.º AO TEOTÓNIO
FREGUESIA DE SÃO TEOTÓNIO

ASSUNTO

VERIFIC.

TÉCNICO

JÓNIA REIS

DATA

ABRIL 2016

ESCALA

1:300

N.º

1