APROVADO

REUNIÃO ORDINÁRIA
29/02/2024
A secretaria
Cátia Candeias

RUA ALEXANDRE HERCULANO

Número proposto	Número atual	Tipo de vão	Lado da rua
1	1	Porta	Esquerdo
1A	1	Porta	Esquerdo
3	S/N	Porta	Esquerdo
5	S/N	Porta	Esquerdo
7	S/N	Porta	Esquerdo
11	S/N	Porta	Esquerdo
11A	S/N	Porta	Esquerdo
11B	5 B	Porta	Esquerdo
13	13	Porta	Esquerdo
15	9	Porta	Esquerdo
17	S/N	Porta	Esquerdo
19	11	Porta	Esquerdo
21	15	Porta	Esquerdo
23	S/N	Portão	Esquerdo
25	S/N	Porta	Esquerdo
27	S/N	Porta	Esquerdo
2	S/N	Portão	Direito
4	5	Porta	Direito
6	6	Porta	Direito
8	8	Porta	Direito
10	10	Porta	Direito
12	12	Portão	Direito
14	14	Porta	Direito
16	16	Porta	Direito
18	18	Porta	Direito
20	20	Porta	Direito
22	22	Porta	Direito
24	S/N	Porta	Direito
26	26	Porta	Direito
28	28	Porta	Direito

Número Reservado - 9

S/N - Sem número indicado no vão

RUA DE ODEMIRA

Número proposto	Número atual	Tipo de vão	Lado da rua
1	S/N	Porta	Esquerdo
1A	S/N	Porta	Esquerdo
3	3	Porta	Esquerdo
5	S/n	Porta	Esquerdo
7	S/N	Porta	Esquerdo
9	9	Porta	Esquerdo
11	11	Porta	Esquerdo
13	13	Porta	Esquerdo
2	2	Portão	Direito

S/N - Sem número indicado no vão

RUA LUÍS DE CAMÕES

Número proposto	Número atual	Tipo de vão	Lado da rua
1	S/N	Porta	Esquerdo
3	S/N	Porta	Esquerdo
5	S/N	Porta	Esquerdo
7	S/N	Porta	Esquerdo
2	S/N	Porta	Direito
4	S/N	Porta	Direito
6	S/N	Porta	Direito
8	S/N	Portão	Direito
10	S/N	Porta	Direito
12	S/N	Porta	Direito

S/N - Sem número indicado no vão

LARGO DE TRÁS DA IGREJA

Número proposto	Número atual	Tipo de vão
1	S/N	Porta
2	S/N	Portão
3	3	Porta
4	S/N	Portão
5	S/N	Portão

S/N - Sem número indicado no vão

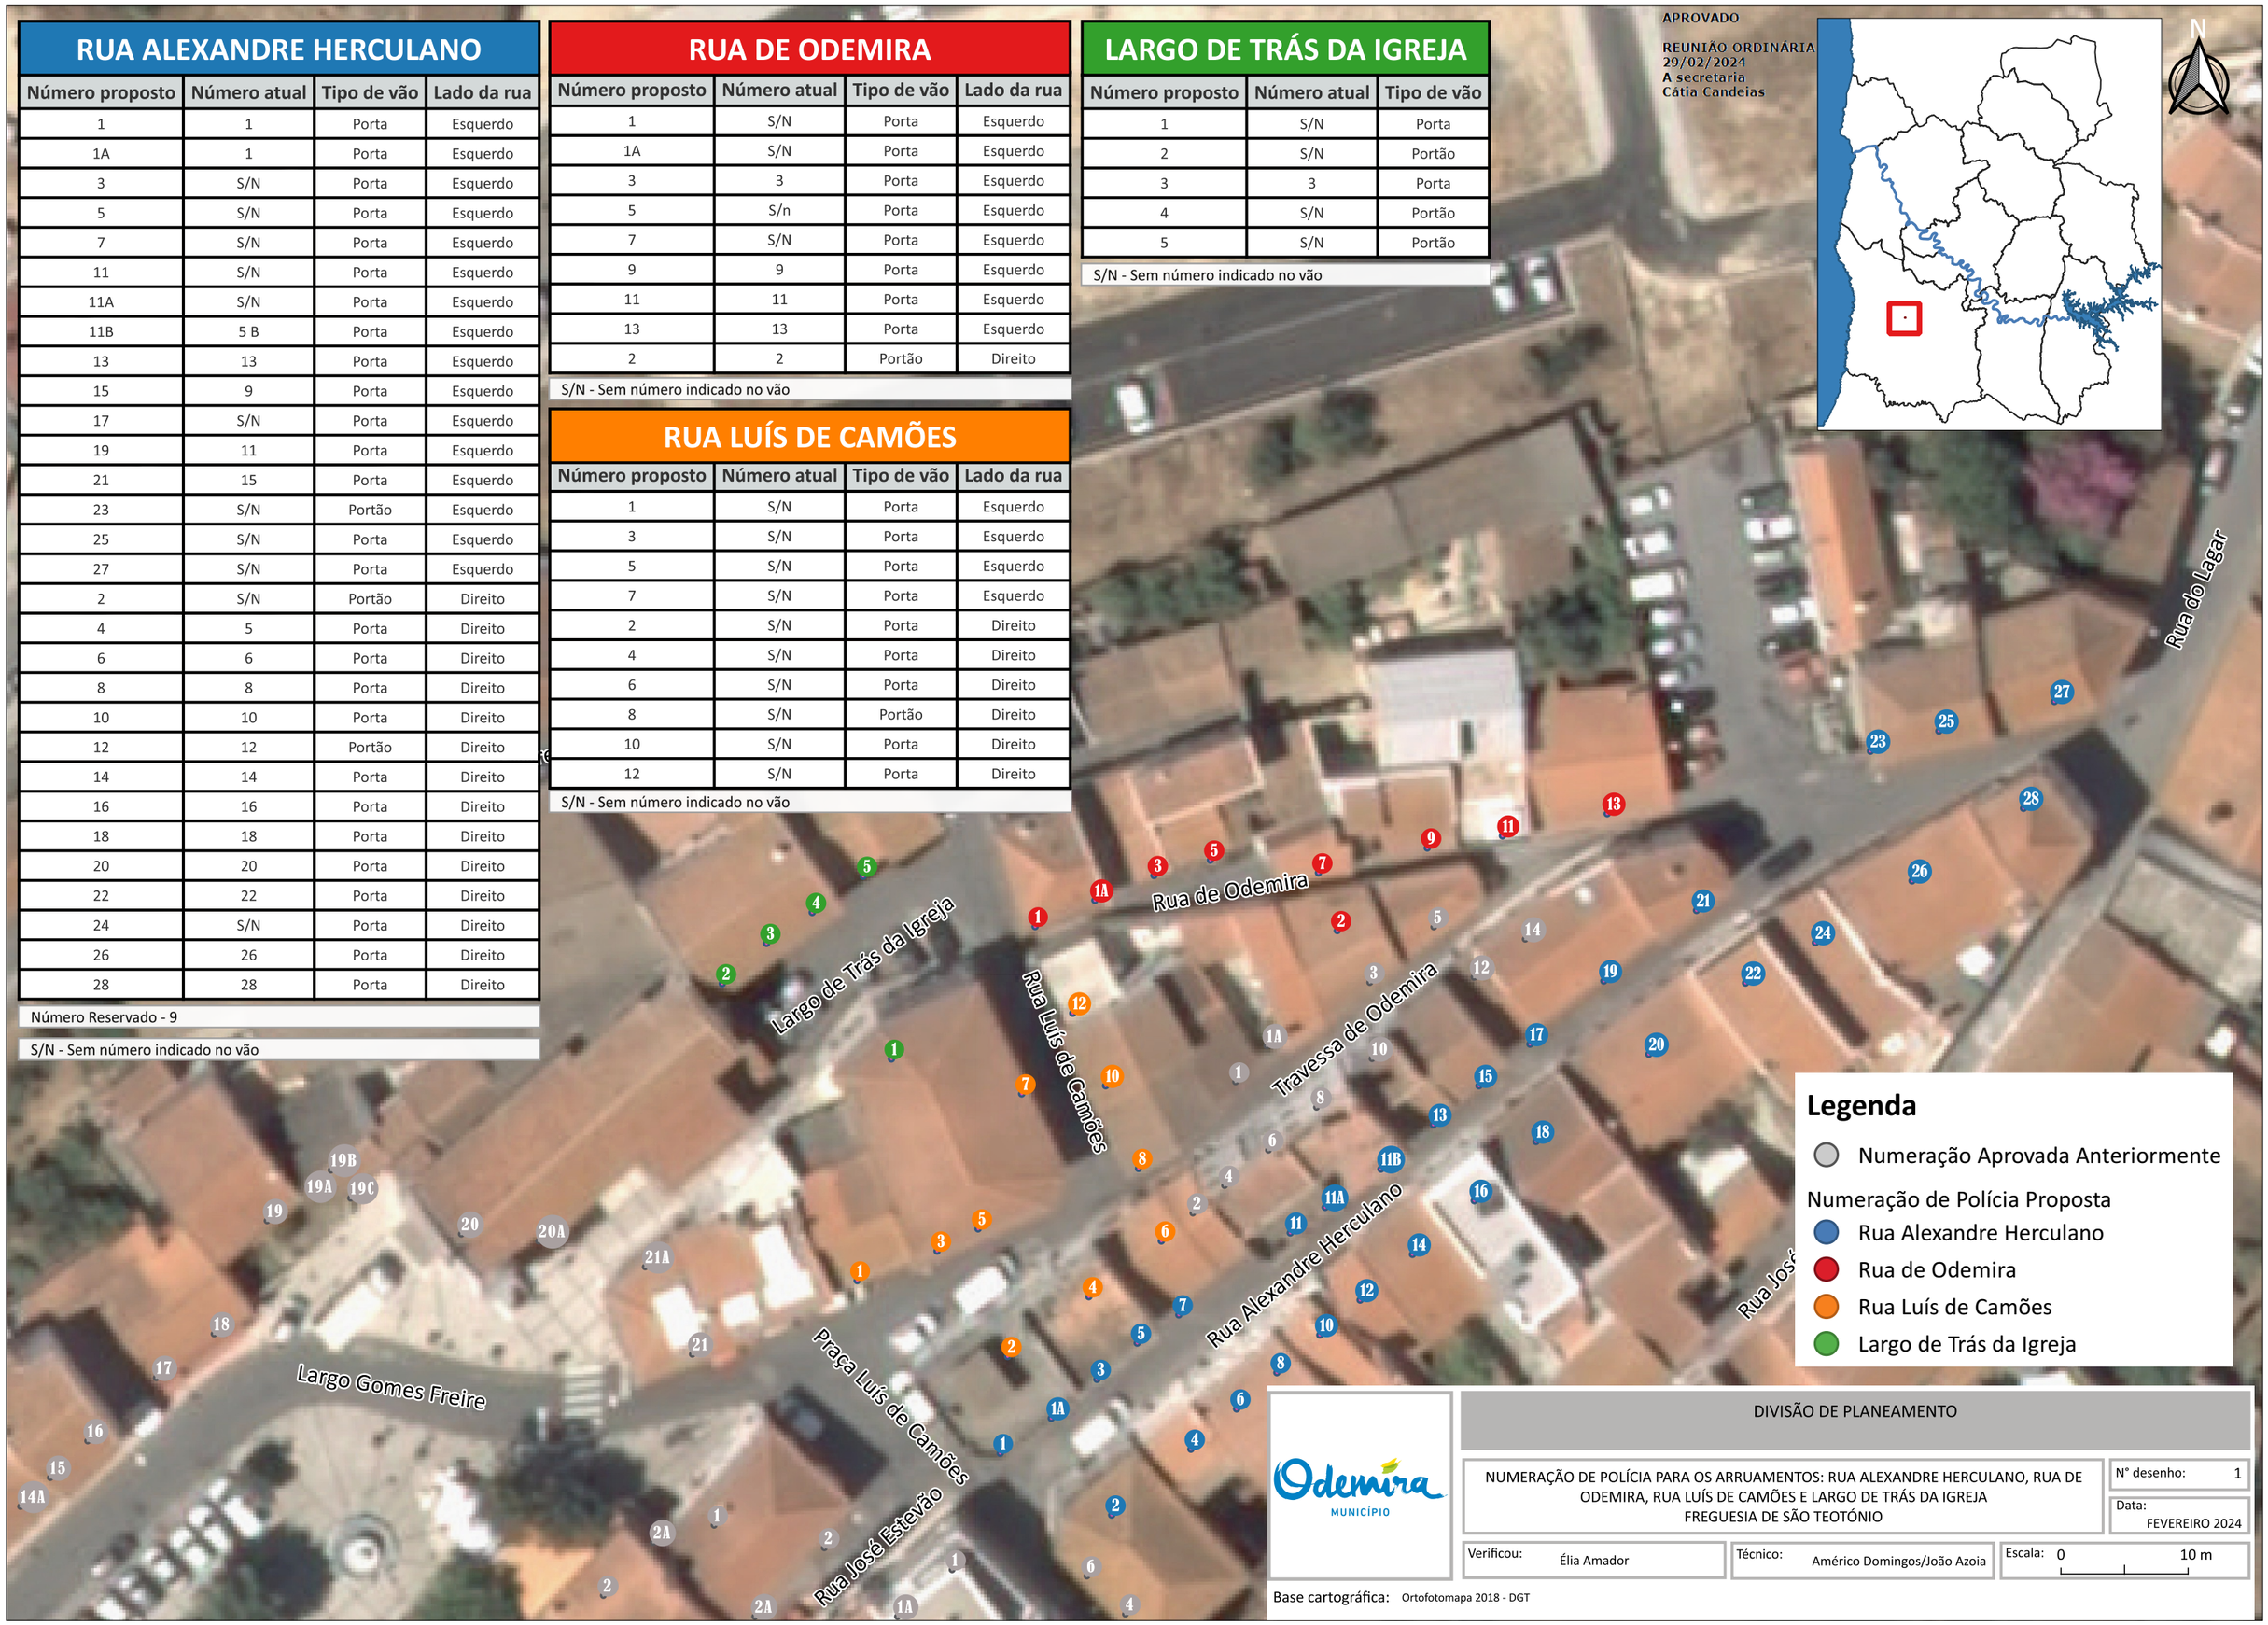

Odemira
MUNICÍPIO

DIVISÃO DE PLANEAMENTO

NUMERAÇÃO DE POLÍCIA PARA OS ARRUAMENTOS: RUA ALEXANDRE HERCULANO, RUA DE ODEMIRA, RUA LUÍS DE CAMÕES E LARGO DE TRÁS DA IGREJA
FREGUESIA DE SÃO TEOTÓNIO

N° desenho: 1

Data: FEVEREIRO 2024

Verificou: Élia Amador

Técnico: Américo Domingos/João Azoia

Escala: 0 10 m

Base cartográfica: Ortofotomapa 2018 - DGT