


Avenida do Mar													
Nº. Proposto	Nº. antigo	Tipo de Vão	Lado da Rua	Nº. Proposto	Nº. antigo	Tipo de Vão	Lado da Rua	Nº. Proposto	Nº. antigo	Tipo de Vão	Lado da Rua	Nº. Reservado	Lado da Rua
1	S/N	Portão	Esquerdo	39A	S/N	Portão Garagem	Esquerdo	4	S/N	Portão	Direito	15	Esquerdo
3	S/N	Portão	Esquerdo	39	57A	Porta	Esquerdo	6	S/N	Portão	Direito	21	Esquerdo
5	S/N	Portão	Esquerdo	41	57B	Porta	Esquerdo	8	S/N	Portão	Direito	2	Direito
5A	11	Portão	Esquerdo	41A	S/N	Portão Garagem	Esquerdo	10	S/N	Portão	Direito	12	Direito
5B	13	Portão	Esquerdo	43A	S/N	Portão Garagem	Esquerdo	16	77	Porta	Direito	14	Direito
7	15	Portão	Esquerdo	43	58	Porta	Esquerdo	16A	S/N	Portão Garagem	Direito	32	Direito
9	17	Portão	Esquerdo	43B	S/N	Portão Garagem	Esquerdo	18A	S/N	Portão Garagem	Direito		
11	S/N	Portão	Esquerdo	45A	S/N	Portão Garagem	Esquerdo	18	78	Porta	Direito		
13	47	Portão	Esquerdo	45	59A	Porta	Esquerdo	20	S/N	Porta	Direito		
13A	S/N	Portão Garagem	Esquerdo	47	59B	Porta	Esquerdo	20A	S/N	Porta	Direito		
17	S/N	Porta	Esquerdo	49	67	Portão	Esquerdo	20B	S/N	Portão Garagem	Direito		
17A	S/N	Porta	Esquerdo	51A	S/N	Portão Garagem	Esquerdo	22A	S/N	Portão Garagem	Direito		
17B	S/N	Porta	Esquerdo	51	68	Porta	Esquerdo	22	S/N	Portão Garagem	Direito		
19	50	Porta	Esquerdo	53	S/N	Porta	Esquerdo	24	L 81	Portão	Direito		
23	S/N	Porta	Esquerdo	53A	S/N	Porta	Esquerdo	26	S/N	Porta	Direito		
23A	S/N	Porta	Esquerdo	55A	S/N	Portão Garagem	Esquerdo	28	82	Porta	Direito		
23B	53	Porta	Esquerdo	55	70	Porta	Esquerdo	28A	S/N	Porta	Direito		
23C	S/N	Portão garagem	Esquerdo	57	S/N	Porta	Esquerdo	28B	S/N	Portão	Direito		
25	54A	Porta	Esquerdo	57A	71	Porta	Esquerdo	30A	S/N	Portão Garagem	Direito		
27	54B	Porta	Esquerdo	57B	S/N	Portão Garagem	Esquerdo	30	83	Porta	Direito		
29	54C	Porta	Esquerdo	59	S/N	Porta	Esquerdo	34	84	Porta	Direito		
31A	S/N	Portão Garagem	Esquerdo	61	72	Porta	Esquerdo	36A	S/N	Portão	Direito		
31	S/N	Porta	Esquerdo	63	73	Porta	Esquerdo	36	L 85	Porta	Direito		
33	55	Porta	Esquerdo	63A	S/N	Portão Garagem	Esquerdo	38	86	Porta	Direito		
35	56	Porta	Esquerdo	65	S/N	Porta	Esquerdo	38A	S/N	Portão Garagem	Direito		
37	S/N	Porta	Esquerdo	67	74	Porta	Esquerdo						
37A	S/N	Portão garagem	Esquerdo										

S/N - Sem número indicado no vão

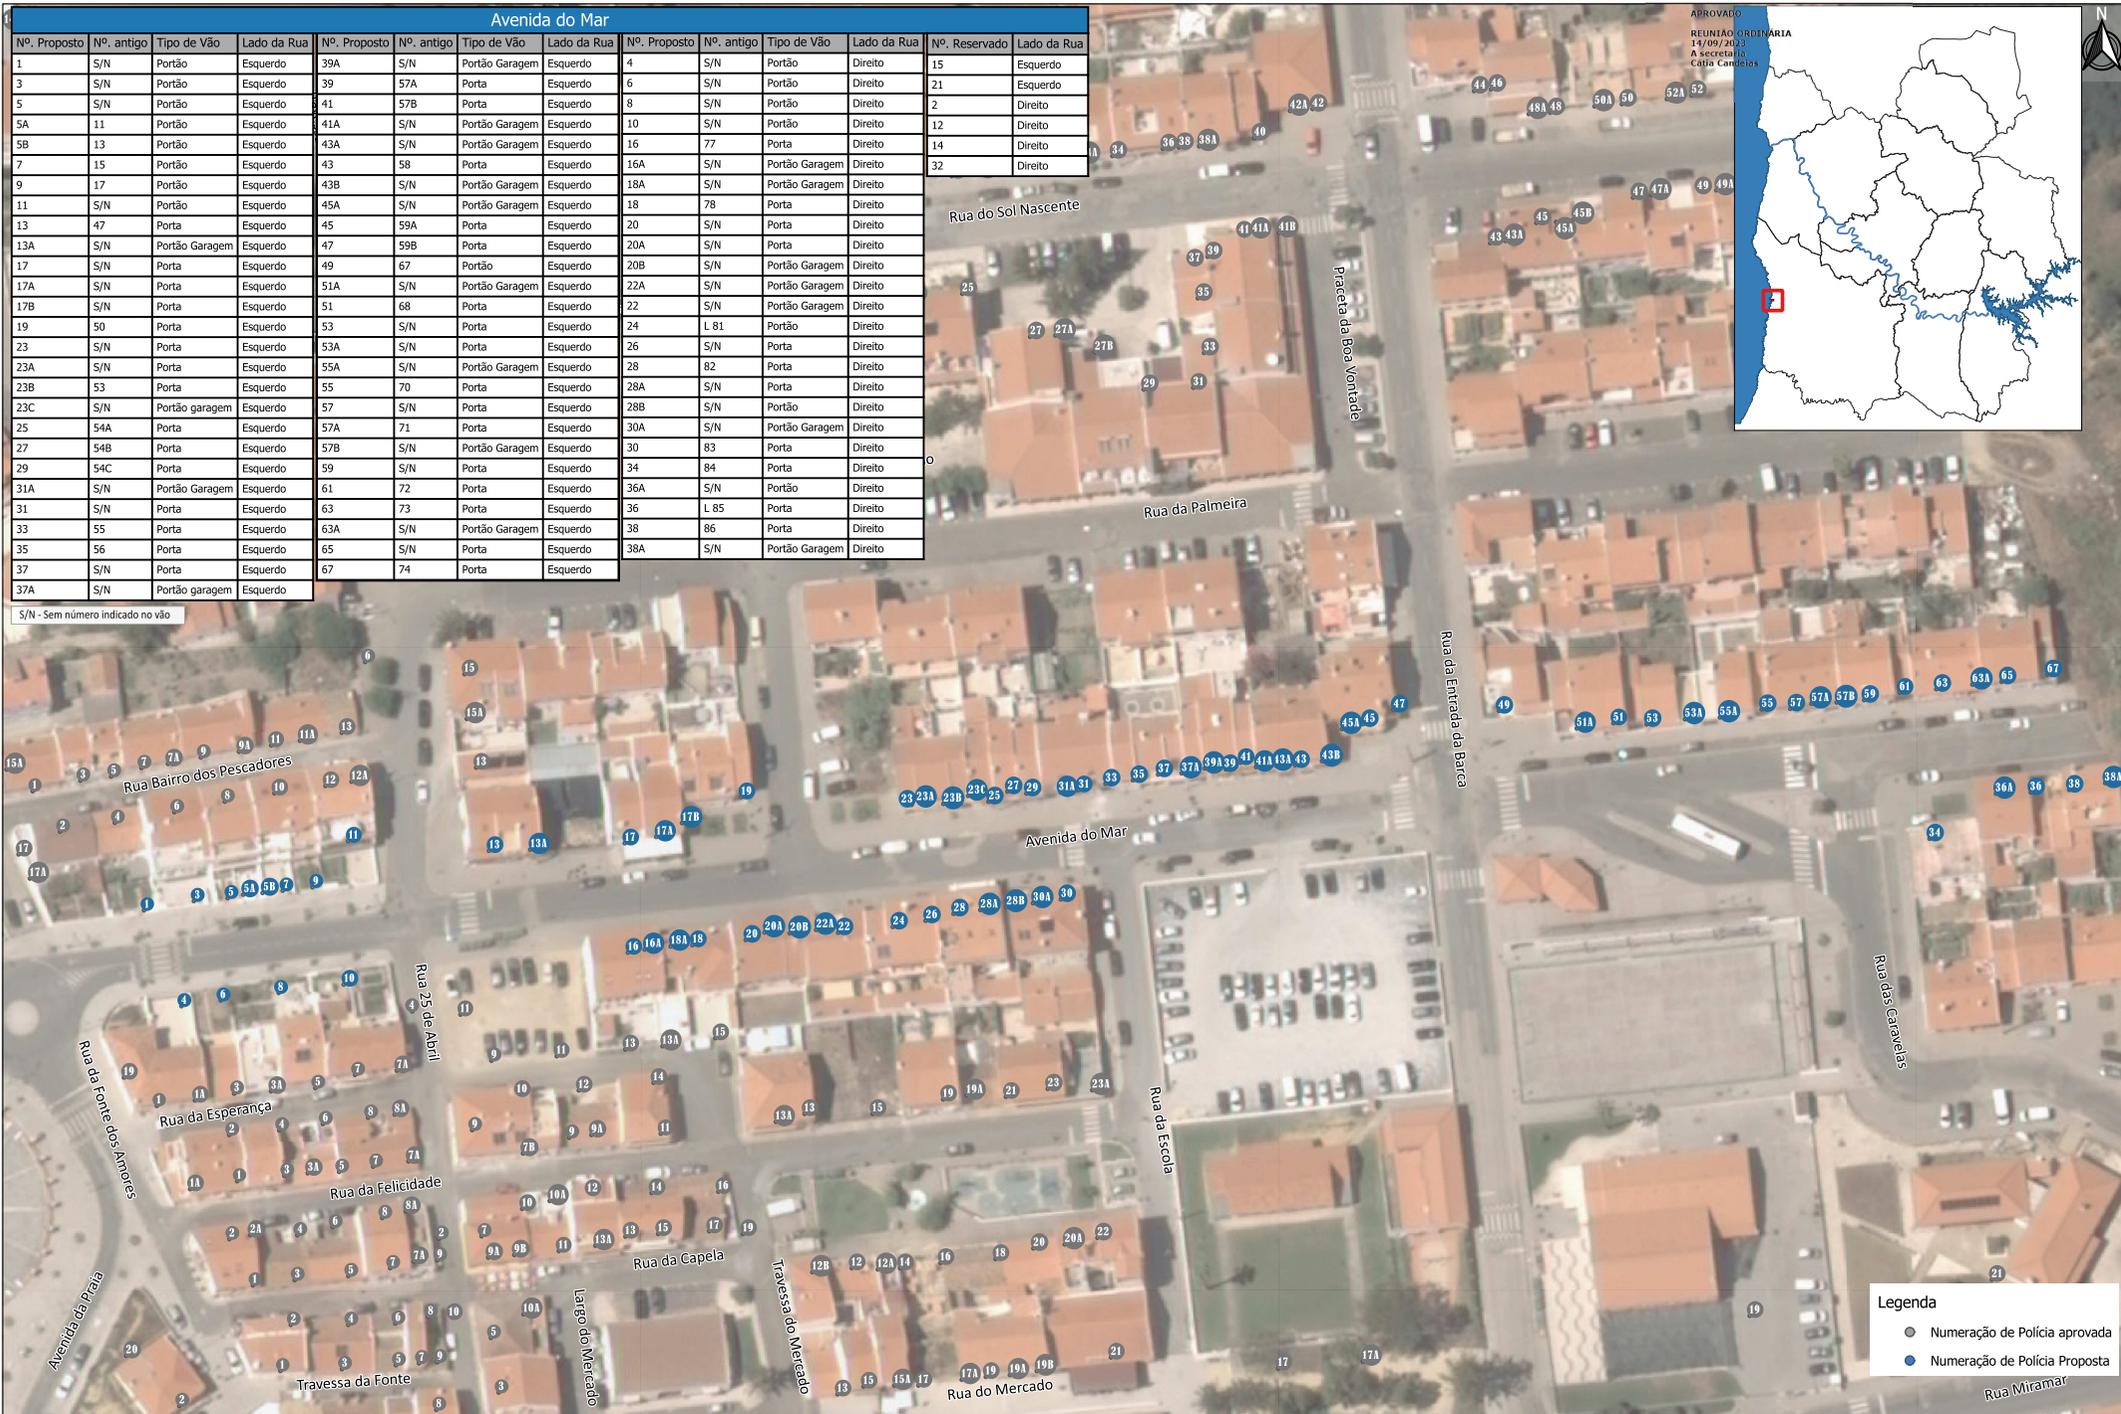

Legenda

- Numeração de Polícia aprovada
- Numeração de Polícia Proposta

Divisão de Planeamento

Odemira MUNICÍPIO

NUMERAÇÃO DE POLÍCIA PARA A AVENIDA DO MAR - ZAMBUJEIRA DO MAR
FREGUESIA DE SÃO TEOTÓNIO

Nº desenho: 1
Data: AGOSTO 2023

Verificou: Élia Amador Técnico: Américo Domingos Escala: 0 10 20 m

Base cartográfica: © Geoportugal 2018 - DGT