


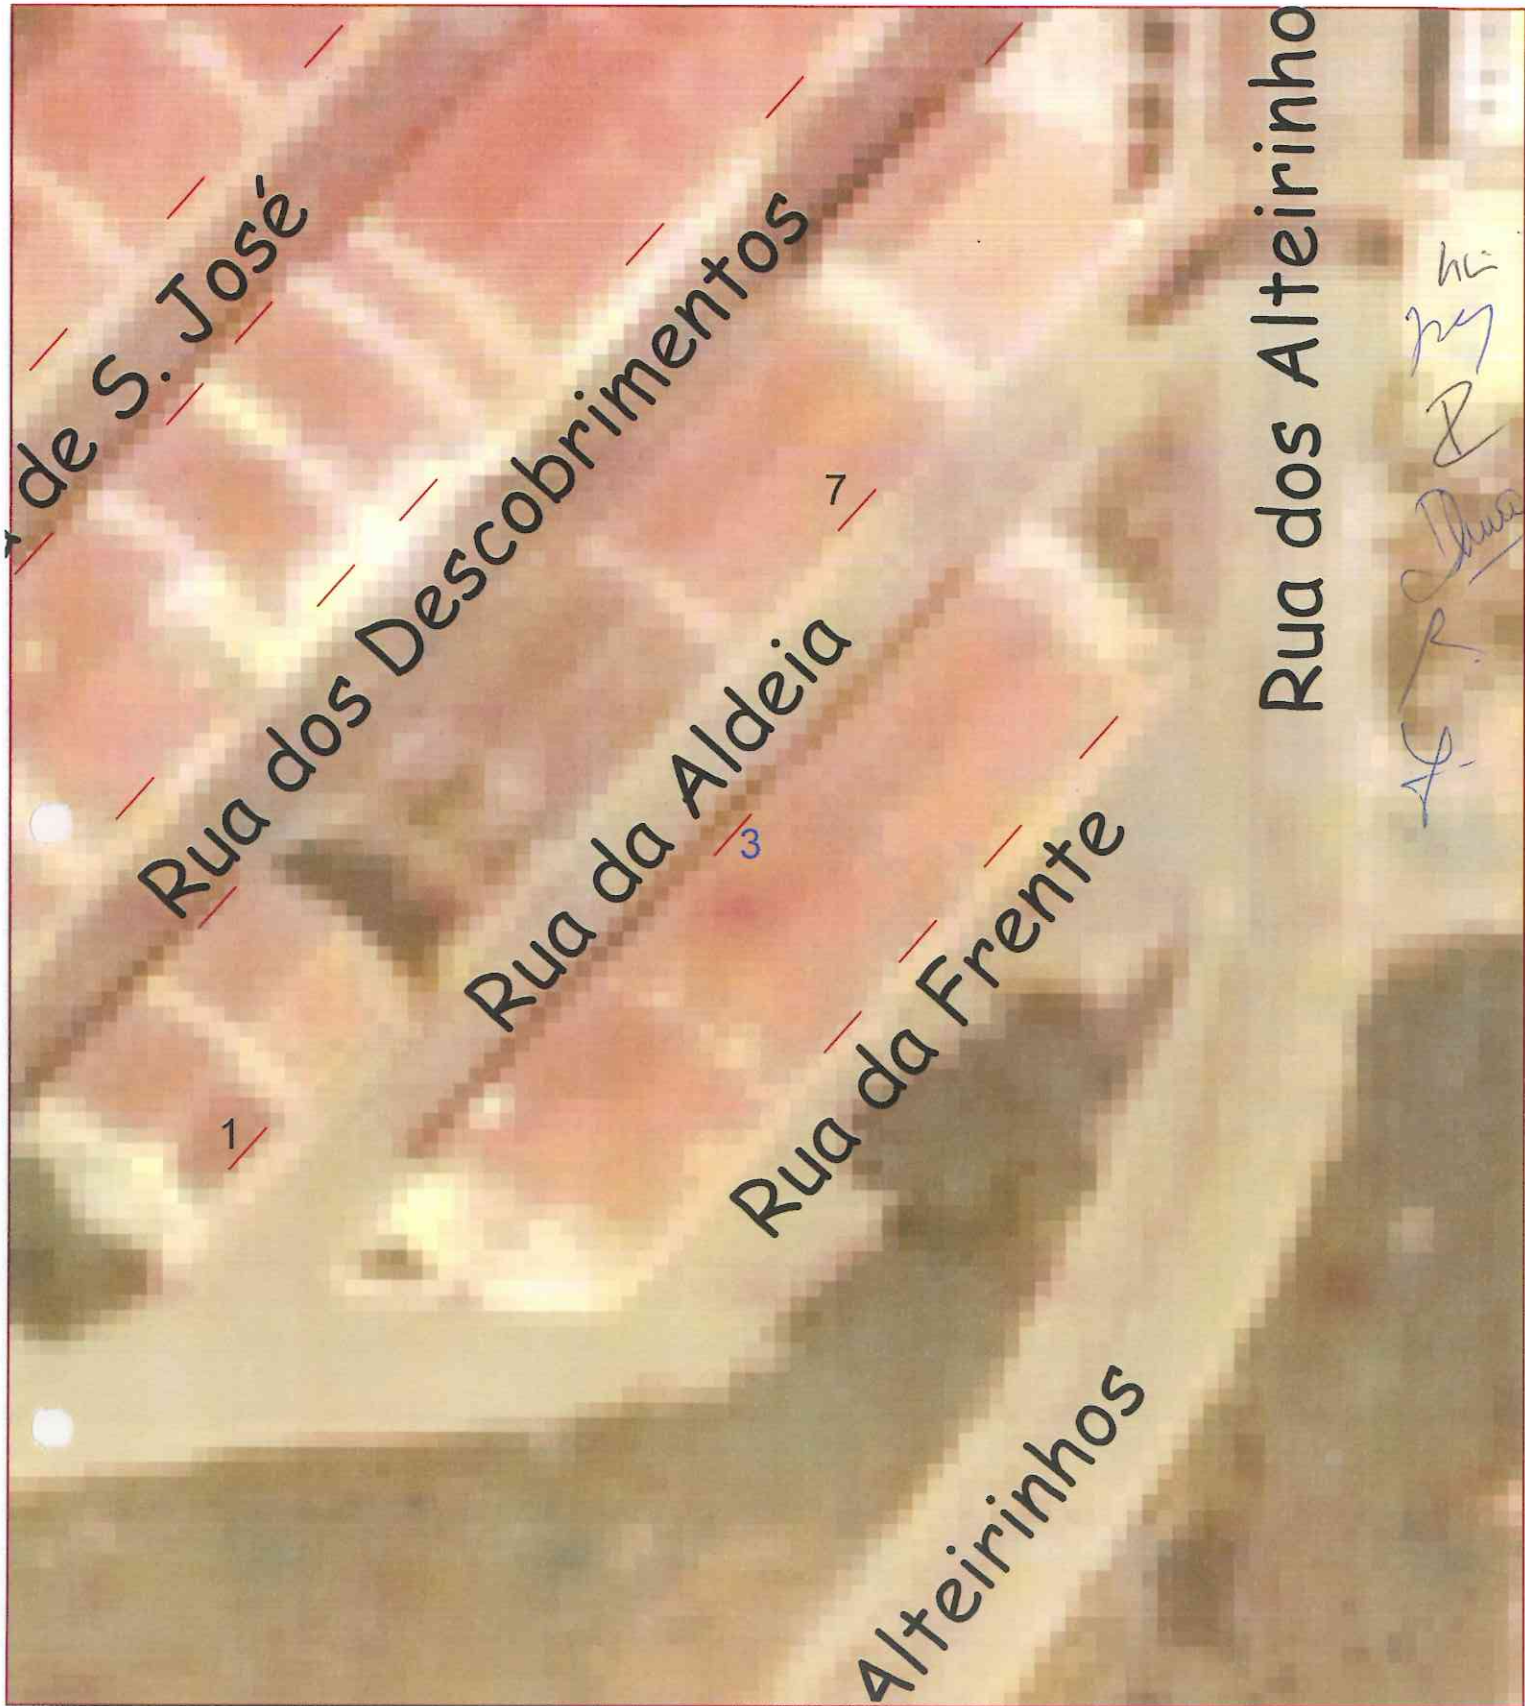

xx - numeração a manter

xx - numeração Nova ou assim considerada por não haver identificação no exterior

xx - numeração alterada

 MUNICÍPIO	DIVISÃO DE REDE VIÁRIA E ESPAÇO PÚBLICO			
	Rua da Aldeia - Zambujeira do Mar numeração proposta			
verif.	tec. Isabel Trigo	data Setembro 2014	escala 1:500	nº desenho 2