


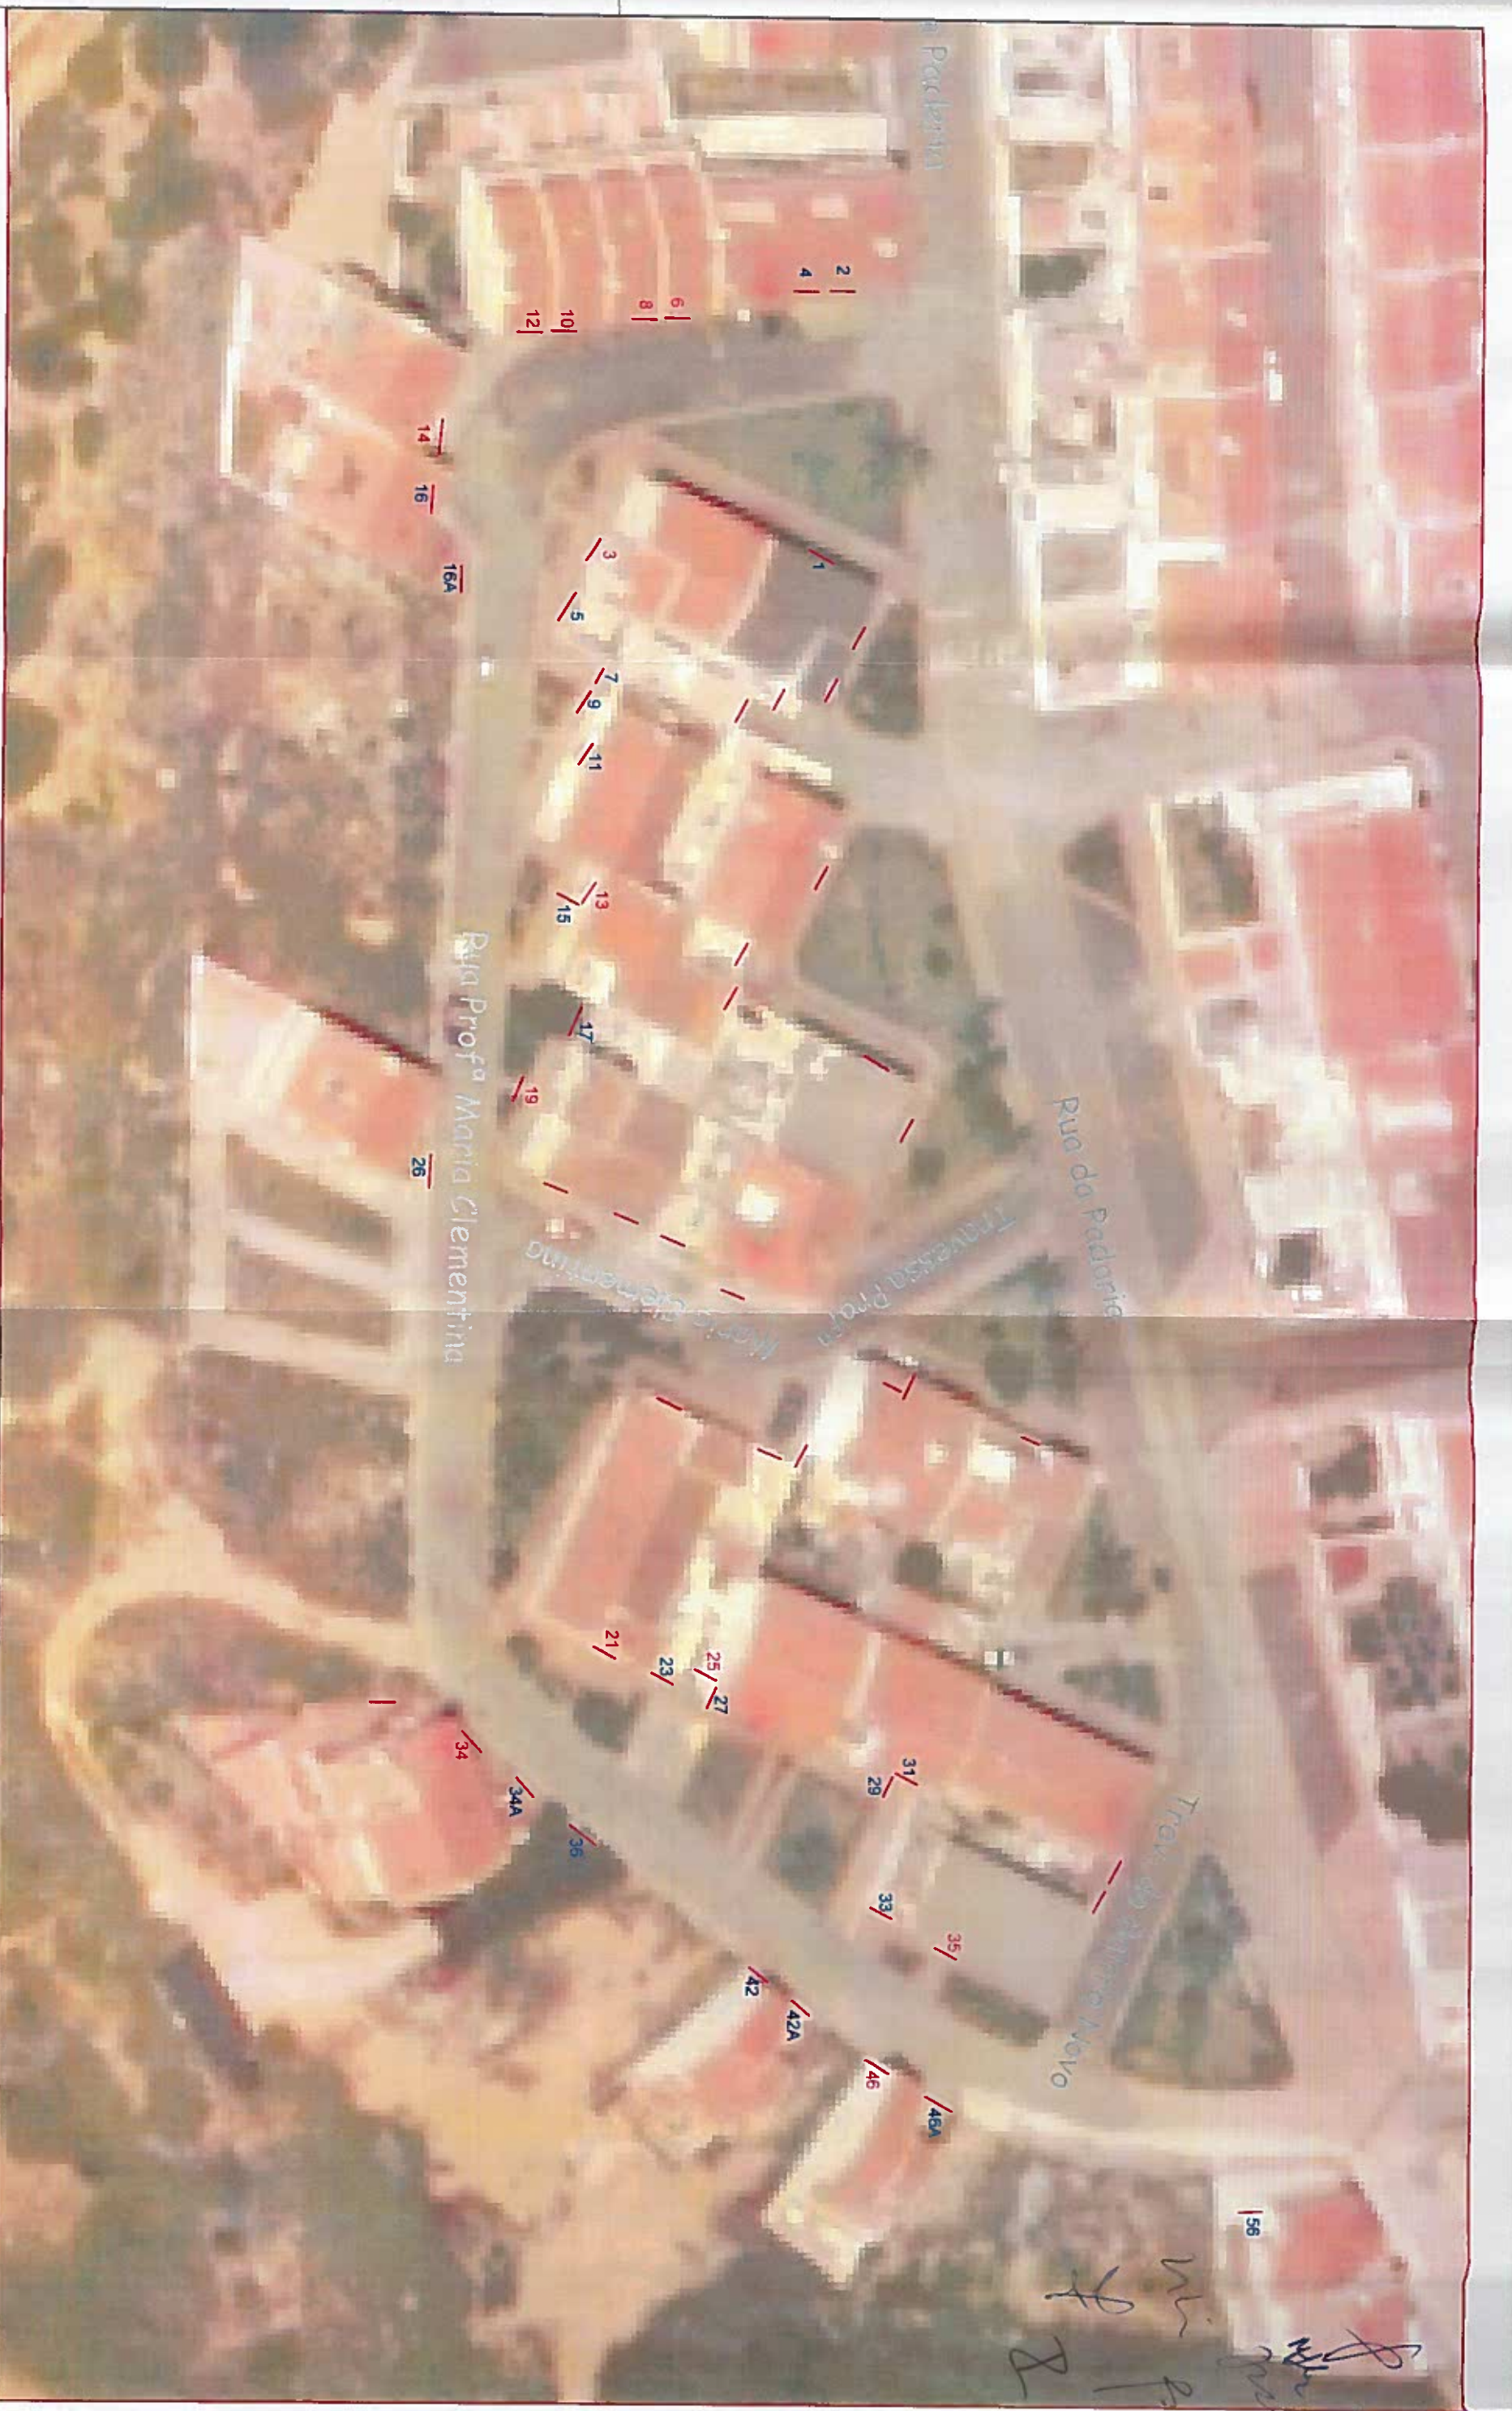

xx - numeração a manter
xx - numeração nova
xx - numeração alterada

	
DIVISÃO DE REDE VIÁRIA E ESPAÇO PÚBLICO	
Rua Prof. Maria Clementina - Zambujeira do Mar	
numeração proposta	
Verif.	Tec.
Isabel Trigo	Isabel Trigo
Data	Junho 2014
escala	1:500
nº desenho	2