


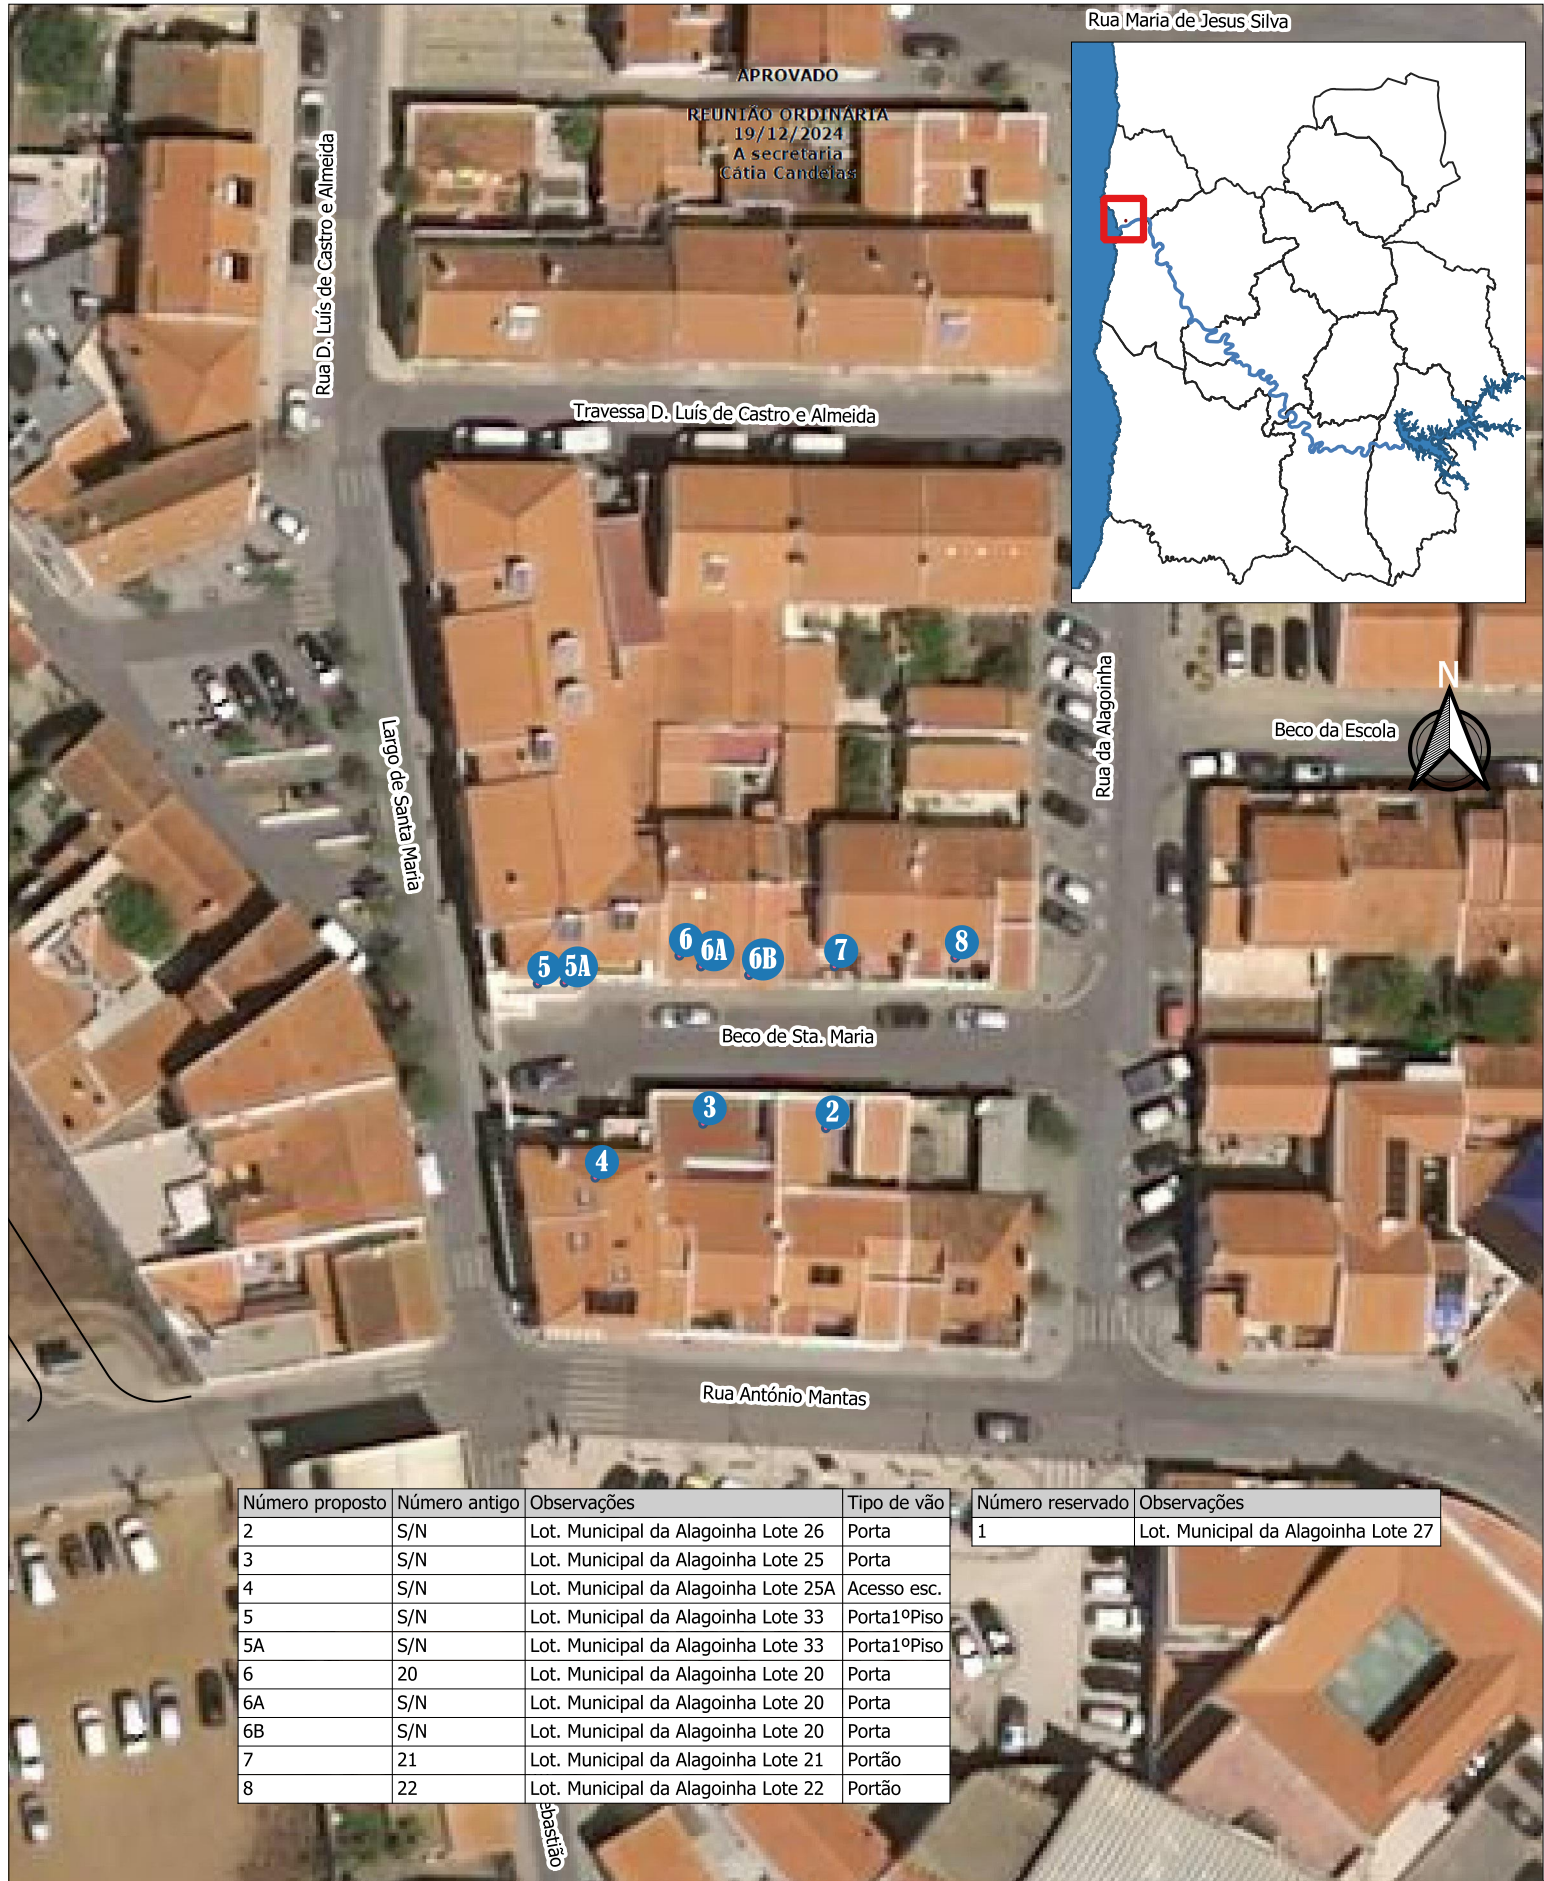

Número proposto	Número antigo	Observações	Tipo de vão	Número reservado	Observações
2	S/N	Lot. Municipal da Alagoinha Lote 26	Porta	1	Lot. Municipal da Alagoinha Lote 27
3	S/N	Lot. Municipal da Alagoinha Lote 25	Porta		
4	S/N	Lot. Municipal da Alagoinha Lote 25A	Acesso esc.		
5	S/N	Lot. Municipal da Alagoinha Lote 33	Porta1ºPiso		
5A	S/N	Lot. Municipal da Alagoinha Lote 33	Porta1ºPiso		
6	20	Lot. Municipal da Alagoinha Lote 20	Porta		
6A	S/N	Lot. Municipal da Alagoinha Lote 20	Porta		
6B	S/N	Lot. Municipal da Alagoinha Lote 20	Porta		
7	21	Lot. Municipal da Alagoinha Lote 21	Portão		
8	22	Lot. Municipal da Alagoinha Lote 22	Portão		

	DIVISÃO PLANEAMENTO		
	NUMERAÇÃO DE POLÍCIA PARA O BECO DE STª MARIA		Nº desenho: 1
	VILA NOVA DE MILFONTES		Data: Dezembro 2024
	Verificou: Élia Amador	Técnico: Américo Domingos	Escala: 0 5 10 m