


APROVADO

REVISÃO ORDINÁRIA
14/08/2024
A ARQUITETA
DINA MARIA DE CARVALHO CANDEIAS
RODRIGUES

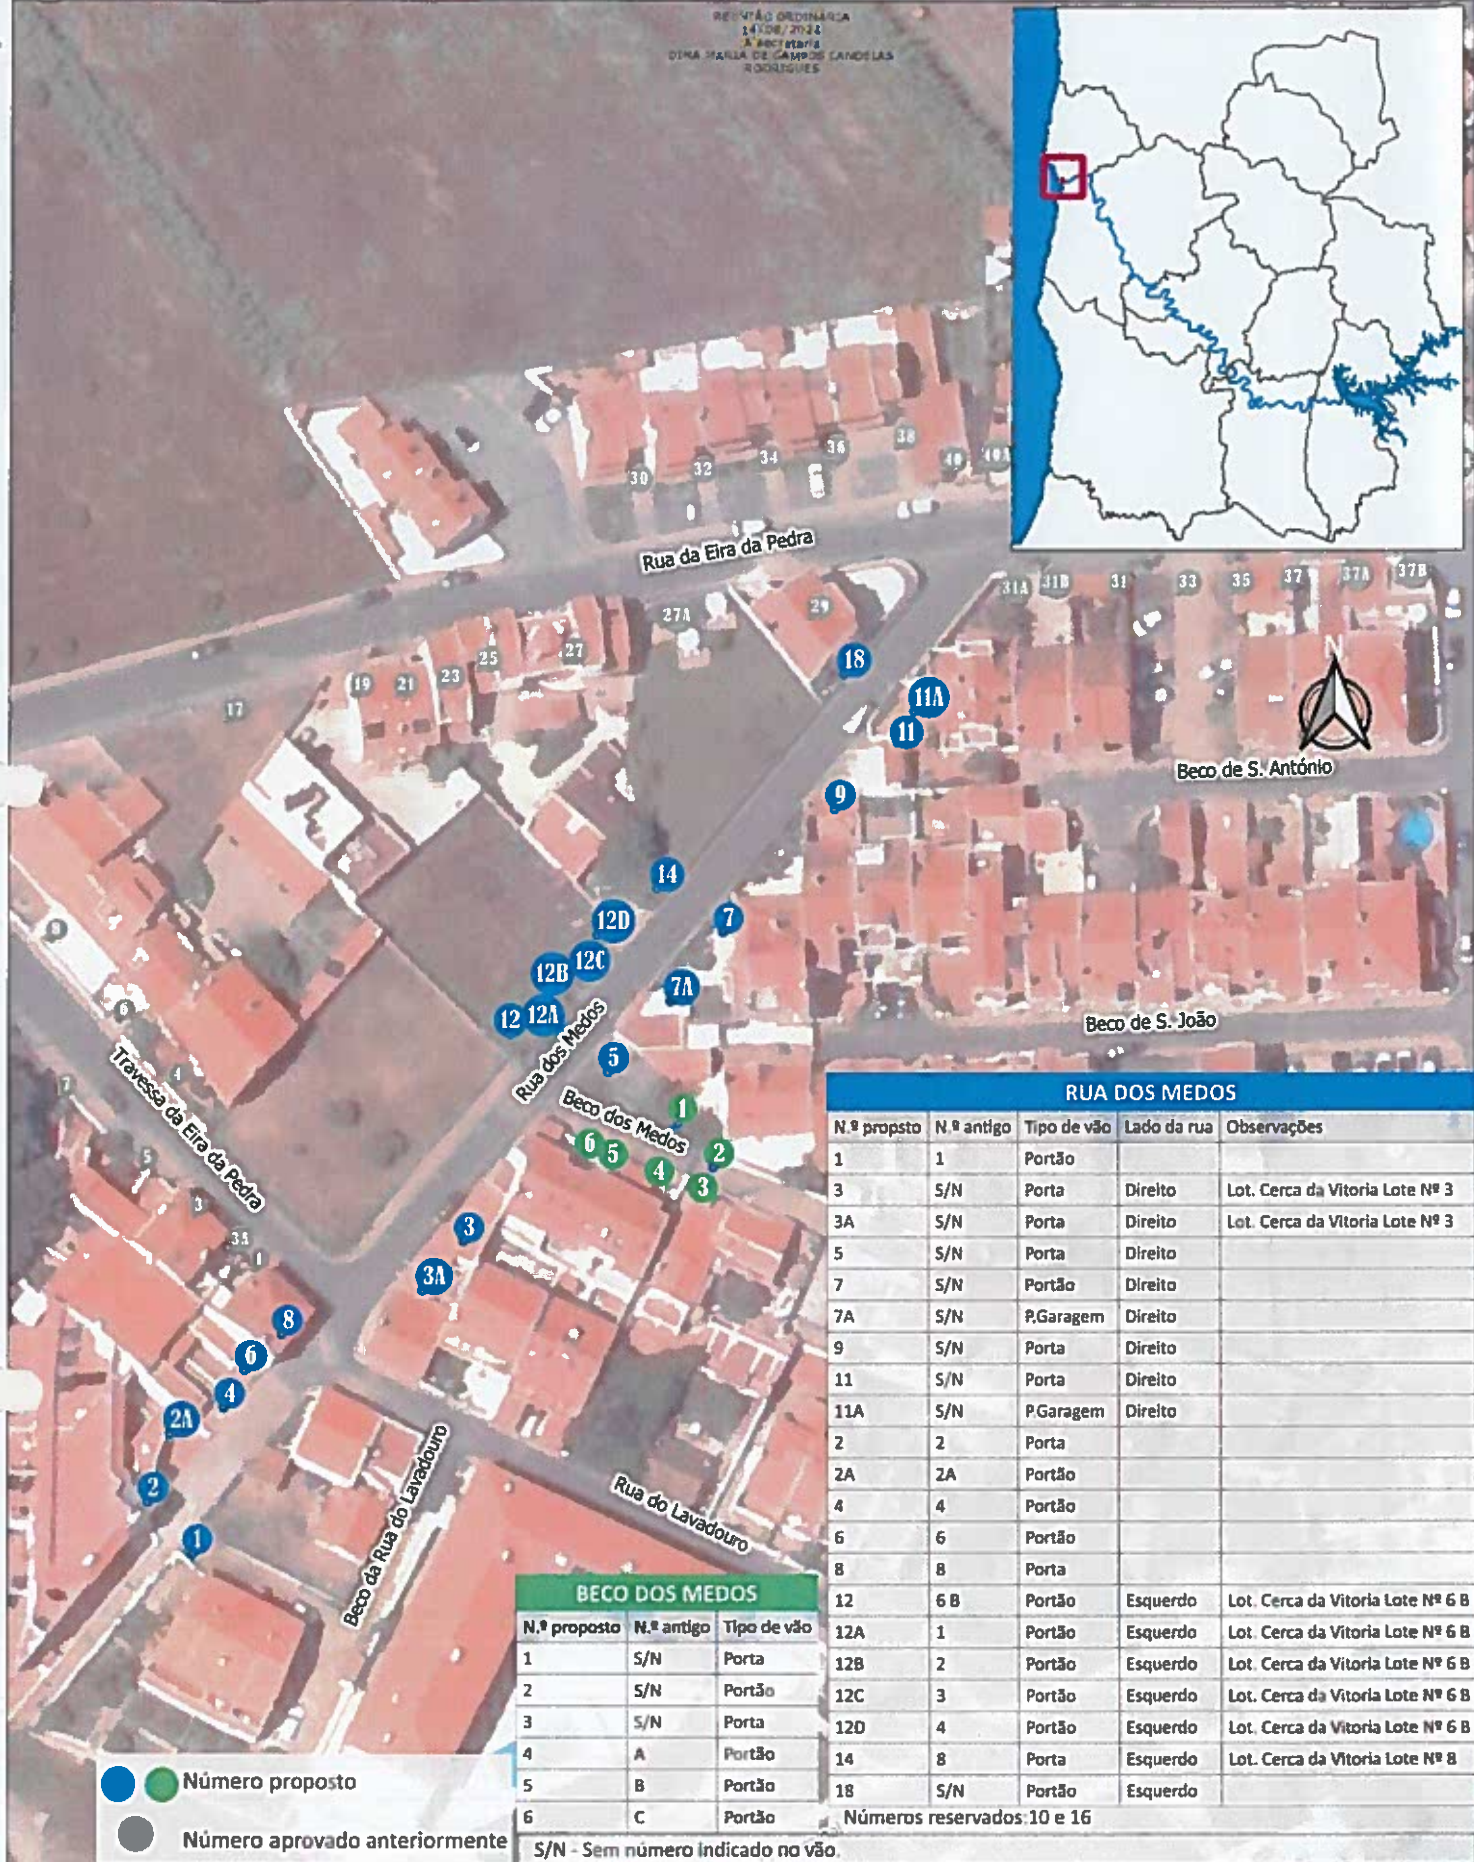

RUA DOS MEDOS

N.º propsto	N.º antigo	Tipo de vão	Lado da rua	Observações
1	1	Portão		
3	S/N	Porta	Direito	Lot. Cerca da Vitoria Lote Nº 3
3A	S/N	Porta	Direito	Lot. Cerca da Vitoria Lote Nº 3
5	S/N	Porta	Direito	
7	S/N	Portão	Direito	
7A	S/N	P.Garagem	Direito	
9	S/N	Porta	Direito	
11	S/N	Porta	Direito	
11A	S/N	P.Garagem	Direito	
2	2	Porta		
2A	2A	Portão		
4	4	Portão		
6	6	Portão		
8	8	Porta		
12	6 B	Portão	Esquerdo	Lot. Cerca da Vitoria Lote Nº 6 B
12A	1	Portão	Esquerdo	Lot. Cerca da Vitoria Lote Nº 6 B
12B	2	Portão	Esquerdo	Lot. Cerca da Vitoria Lote Nº 6 B
12C	3	Portão	Esquerdo	Lot. Cerca da Vitoria Lote Nº 6 B
12D	4	Portão	Esquerdo	Lot. Cerca da Vitoria Lote Nº 6 B
14	8	Porta	Esquerdo	Lot. Cerca da Vitoria Lote Nº 8
18	S/N	Portão	Esquerdo	

Números reservados: 10 e 16

BECO DOS MEDOS

N.º proposto	N.º antigo	Tipo de vão
1	S/N	Porta
2	S/N	Portão
3	S/N	Porta
4	A	Portão
5	B	Portão
6	C	Portão

S/N - Sem número indicado no vão.

Odemira
MUNICÍPIO

DIVISÃO DE PLANEAMENTO

NUMERAÇÃO DE POLÍCIA
RUA DOS MEDOS E BECO DOS MEDOS
VILA NOVA DE MILFONTES

N.º desenho: 1

Data: Agosto 2024

Verificou: Élia Amador

Técnico: Américo Domingos

Escala: 0 5 10 m