



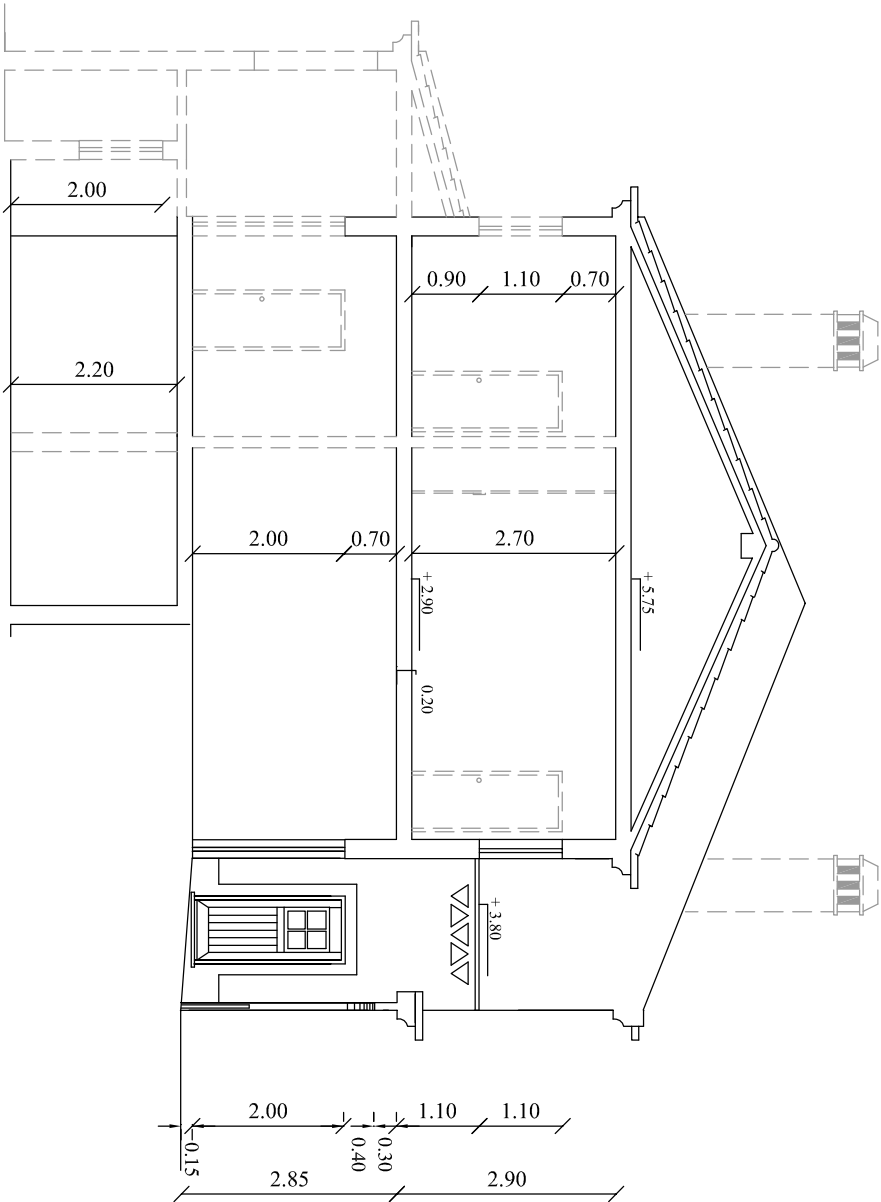

CORTE AB

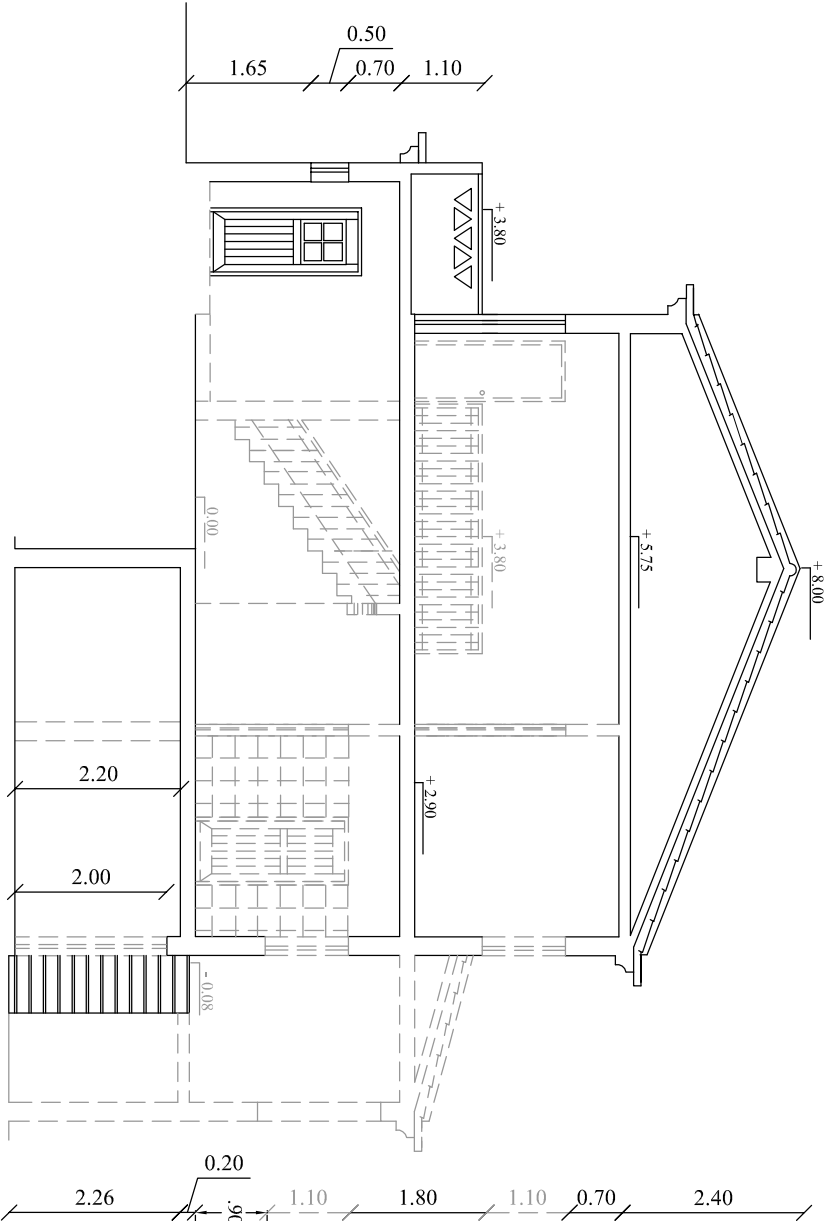

CORTE CD

Legenda:

Elemento apenas indicativo não vinculativo do projeto original.

—————

Elemento vinculativo do Projeto Tipo. (Nos alçados laterais a composição de vãos não é vinculativo).

Nota:

Na versão direita os Cortes e Alçados são simétricos relativamente aos apresentados na versão esquerda



D.O.M.

DIVISÃO DE OBRAS MUNICIPAIS

SECTOR DE ESTUDIOS E PROECTOS

DIVISÃO DE OBRAS MUNICIPAIS
SECTOR DE ESTUDIOS E PROECTOS

LOTEAMENTO MUNICIPAL DE SÃO LUÍS
«PROJETO TIPO T3 H-1988»

- Alçados e Cortes -

Definições em vigor a partir da deliberação da assembleia municipal de 7/12/2023

Nº desenho

8 de 8

Escala:

1/100