






ALÇADO PRINCIPAL
VERSÃO DIREITA

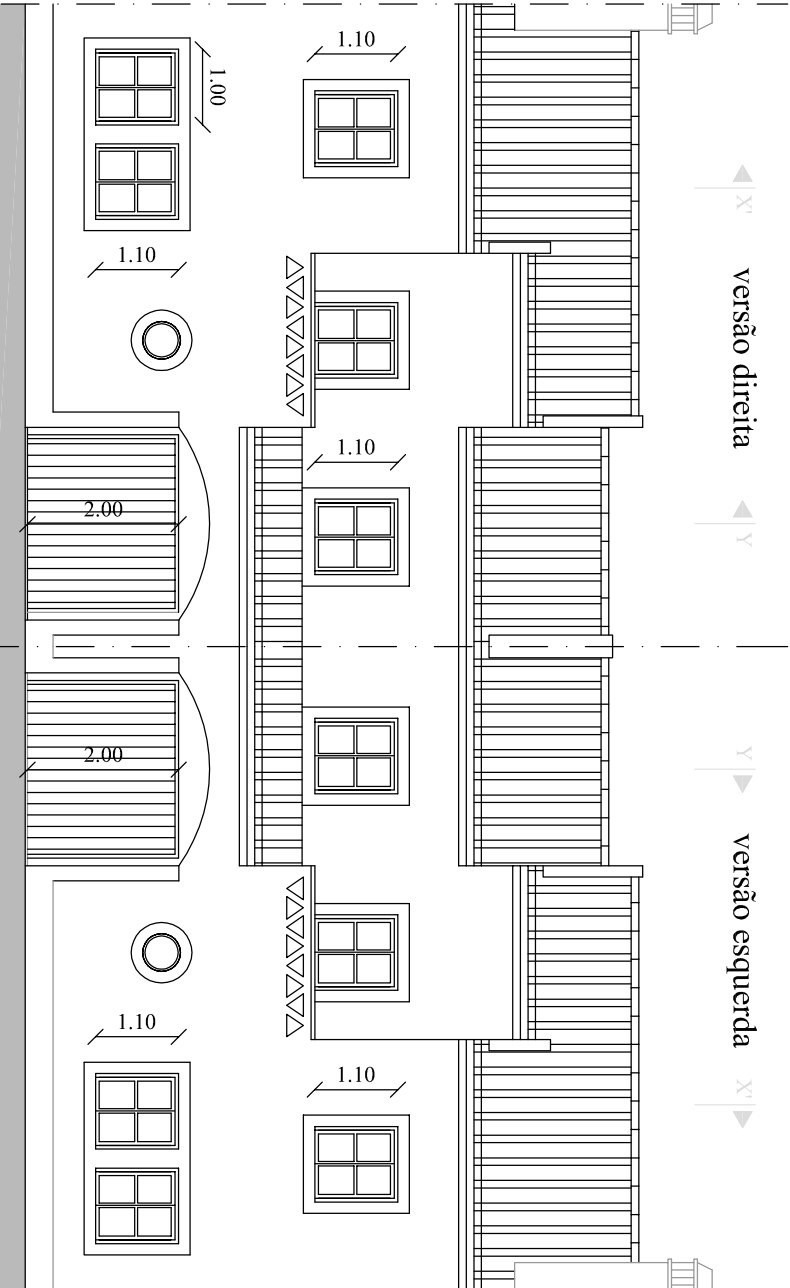

ALÇADO PRINCIPAL DE CONJUNTO

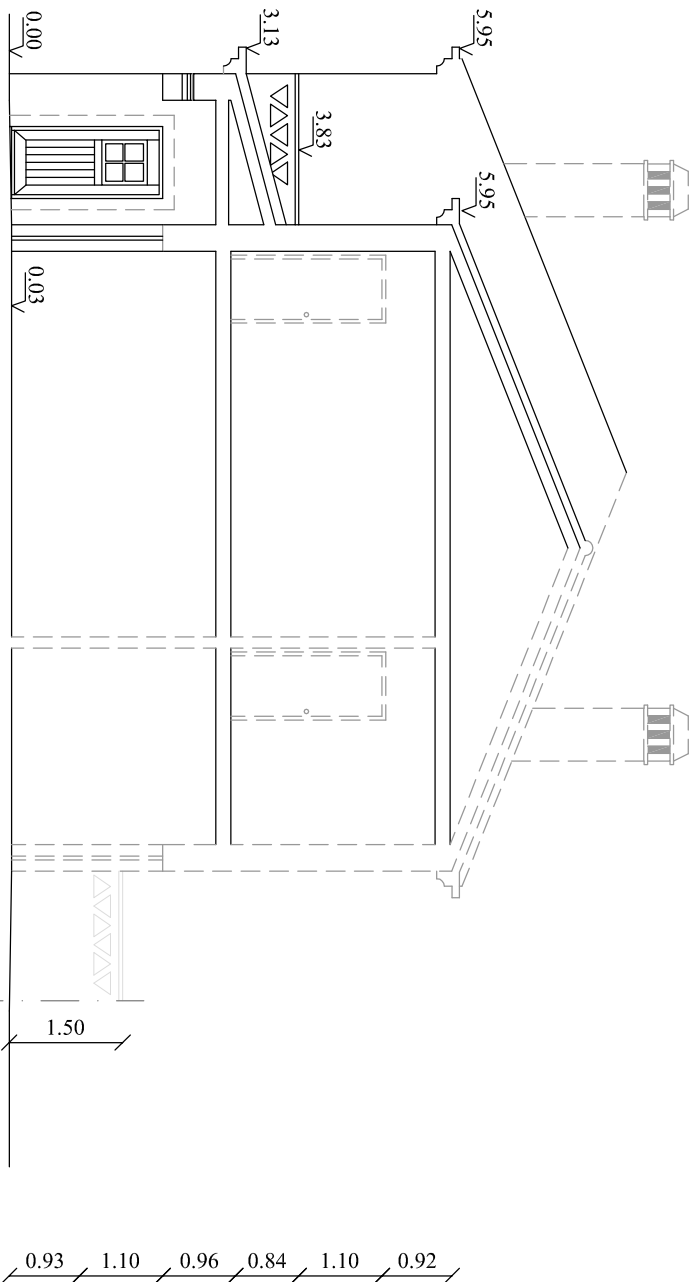

CORTE YY
VERSÃO DIREITA

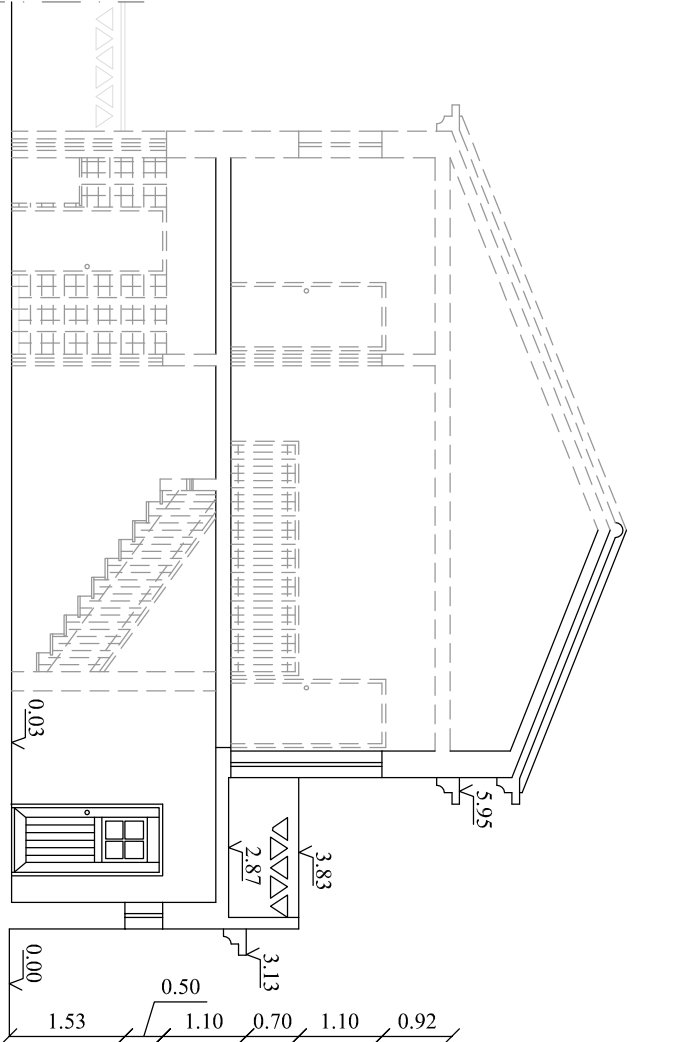

CORTE XX
VERSÃO DIREITA

Nota:

Na versão esquerda as plantas são simétricas relativamente às apresentadas na versão direita
Na versão esquerda Alçado Principal e cortes são simétricos relativamente aos apresentados na versão direita



D.O.M.

DIVISÃO DE OBRAS MUNICIPAIS

SECTOR DE ESTUDIOS E PROECTOS

DIVISÃO DE OBRAS MUNICIPAIS
SECTOR DE ESTUDIOS E PROECTOS

LOTEAMENTO MUNICIPAL DE SÃO LUÍS
«PROJETO TIPO T3 H-1988»

- Alçados e Cortes -

Definições em vigor a partir da deliberação da assembleia municipal de 7/12/2023

Nº desenho

3de8

Escala:

1/100