

PLANTA DE COBERTURA





LEGENDA



- 1 Cozinha
- 2 Arrecadação
- 3 Instalação Sanitária
- 4 Circulação
- 5 Despensa
- 6 Sala
- 7 Hall
- 8 Quarto
- 9 Escritório
- 10 Instalação Sanitária
- 11 Circulação (incluindo a escada)
- 12 Quarto
- 13 Quarto
- 14 Garagem



PLANTA DO 1º ANDAR

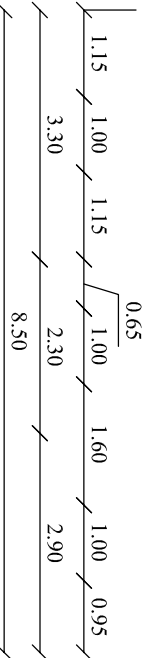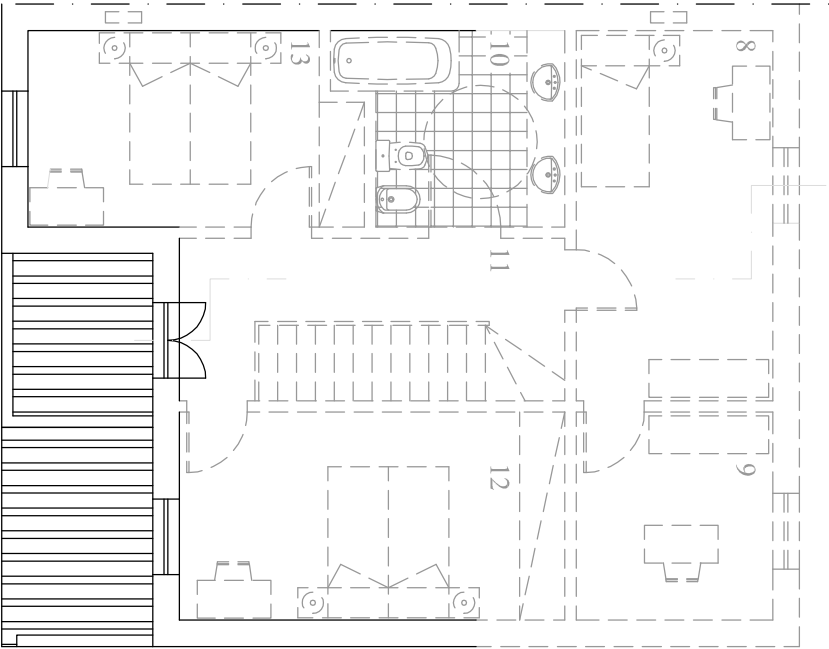

PLANTA DO R/C

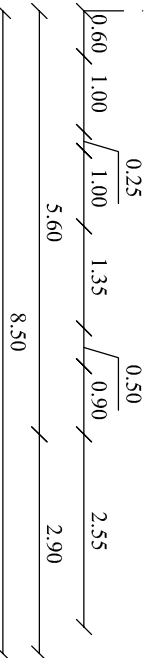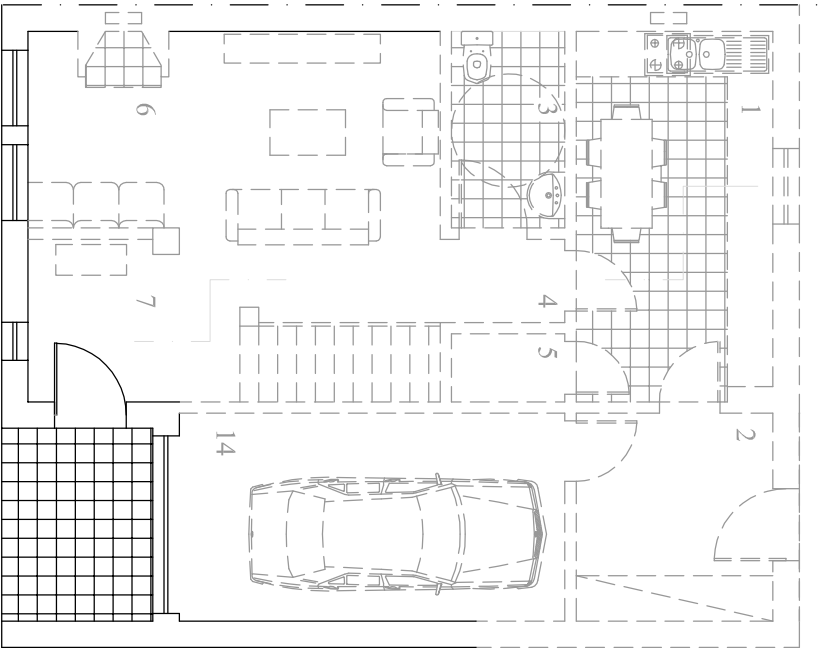

Nota:

Na versão esquerda as plantas são simétricos relativamente aos apresentados na versão direita

D.O.M.

DIVISÃO DE OBRAS MUNICIPAIS

SECTOR DE ESTUDOS E PROECTOS

LOTEAMENTO MUNICIPAL DE SÃO LUÍS

« PROJETO TIPO T3 H-1988 »

- Plantas -

Nº desenho

2 de 8

Definições em vigor a partir da deliberação da assembleia municipal de 7/12/2023

Escala: 1/100