



Versão Esquerda

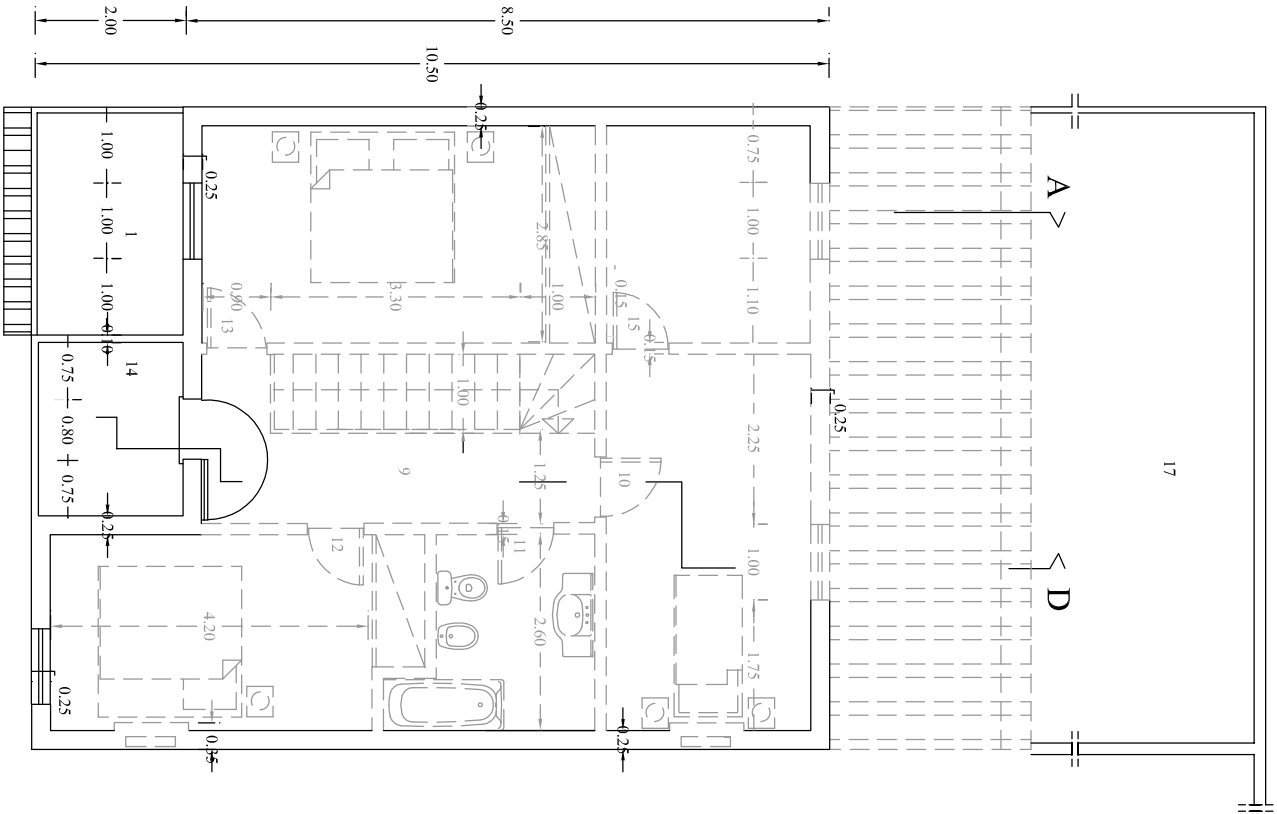


LEGENDA

- |                         |                      |
|-------------------------|----------------------|
| 1 Pátio                 | 5.50 m <sup>2</sup>  |
| 2 Garagem               | 14.80 m <sup>2</sup> |
| 3 Hall                  | 5.80 m <sup>2</sup>  |
| 4 Sala de Estar         | 18.90 m <sup>2</sup> |
| 5 Instalação Sanitária  | 3.80 m <sup>2</sup>  |
| 6 Despensa              | 1.50 m <sup>2</sup>  |
| 7 Cozinha               | 13.30 m <sup>2</sup> |
| 8 Arrumos               | 7.28 m <sup>2</sup>  |
| 9 Corredor              | 7.40 m <sup>2</sup>  |
| 10 Quarto 1             | 13.30 m <sup>2</sup> |
| 11 Instalação Sanitária | 7.00 m <sup>2</sup>  |
| 12 Quarto 2             | 12.00 m <sup>2</sup> |
| 13 Quarto 3             | 14.80 m <sup>2</sup> |
| 14 Terraço              | 4.40 m <sup>2</sup>  |
| 15 Arrumos              | 7.28 m <sup>2</sup>  |
| 16 Terraço Coberto      | 16.10 m <sup>2</sup> |
| 17 Quintal              | variável             |

Versão Esquerda

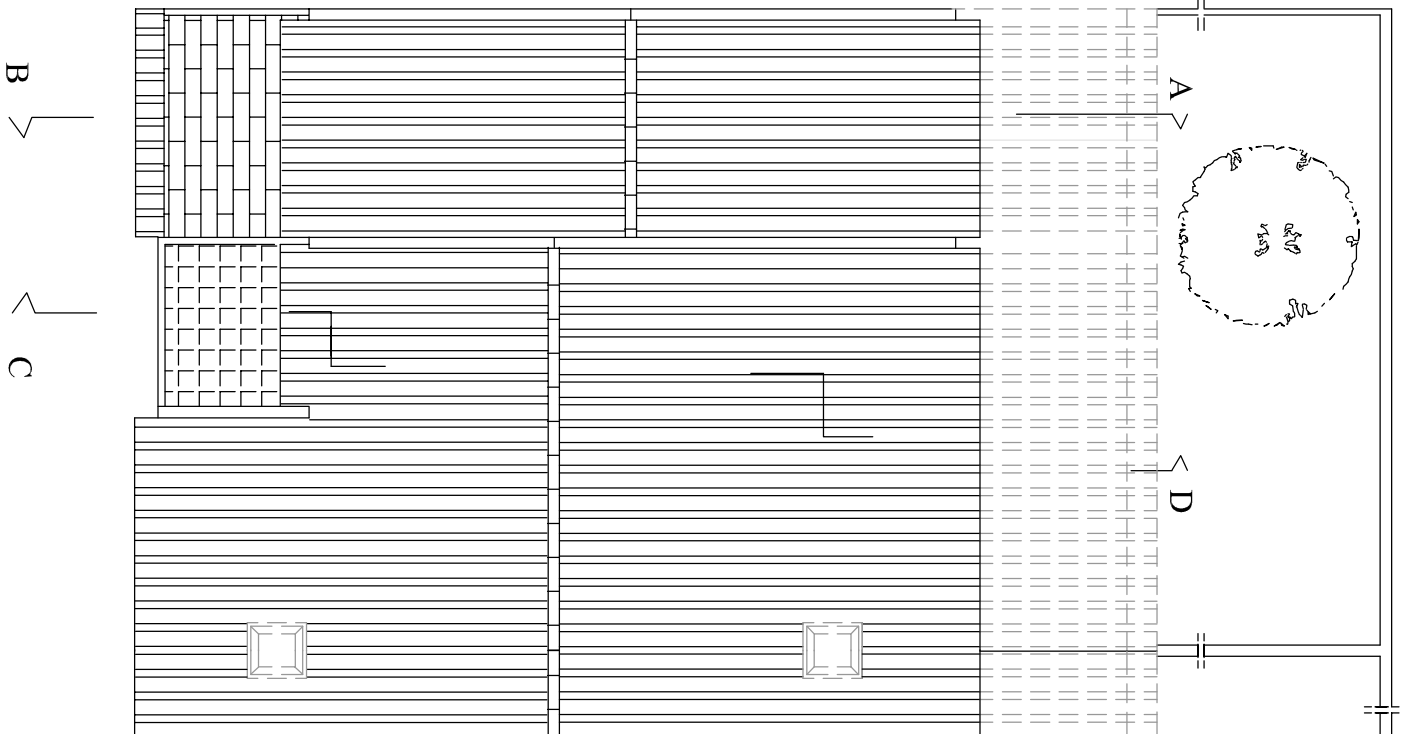

PLANTA DO 1º ANDAR

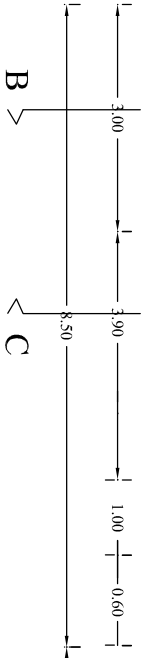

PLANTA DE COBERTURA



Legenda:

- Elemento apenas indicativo não vinculativo do projeto original.
- Elemento vinculativo do Projeto Tipo. (Nos alçados laterais a composição de vãos não é vinculativo).

Nota:

Na versão direita as plantas são simétricas relativamente às apresentadas na versão esquerda

Nota:

Na versão esquerda as plantas são simétricas relativamente aos apresentados na versão direita



D.O.M.

DIVISÃO DE OBRAS MUNICIPAIS

SECTOR DE ESTUDIOS E PROYECTOS

DIVISÃO DE OBRAS MUNICIPAIS  
SECTOR DE ESTUDIOS E PROYECTOS

LOTEAMENTO MUNICIPAL DE SÃO LUÍS  
«PROJETO TIPO T3 H-1988»

- Plantas -

Definições em vigor a partir da deliberação da assembleia municipal de 7/12/2023