


Legenda:

Elemento apenas indicativo não vinculativo do projeto original.

Elemento vinculativo do Projeto Tipo.
(Nos alçados laterais a composição de vãos vãos não é vinculativo).

Nota:


Na versão direita os Cortes e Alçados são simétricos relativamente aos apresentados na versão esquerda

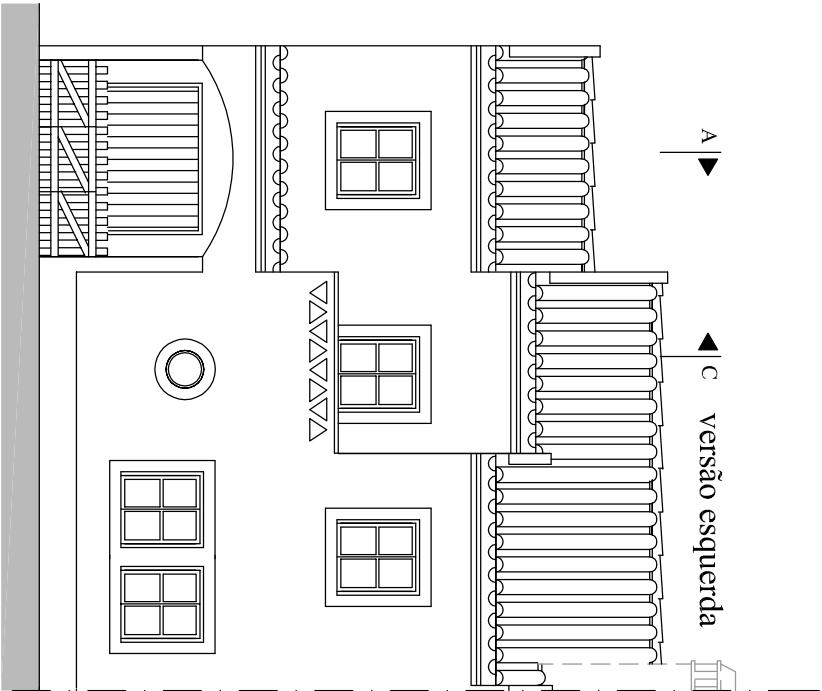

ALÇADO PRINCIPAL VERSÃO ESQUERDA

A |▶
B |▶
C |◀
D |◀


versão direita

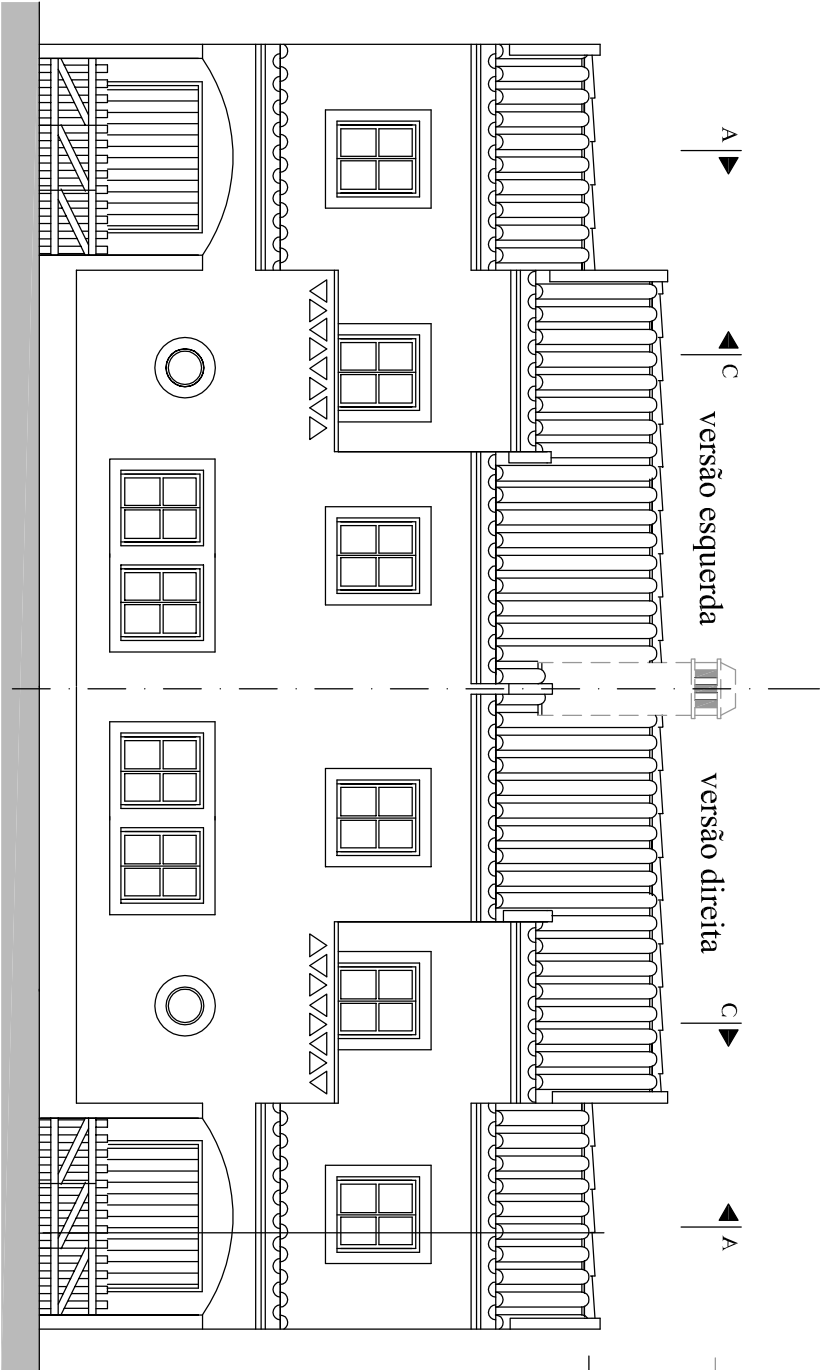

ALÇADO PRINCIPAL DE CONJUNTO



A |▶
B |▶
C |◀
D |◀

versão esquerda

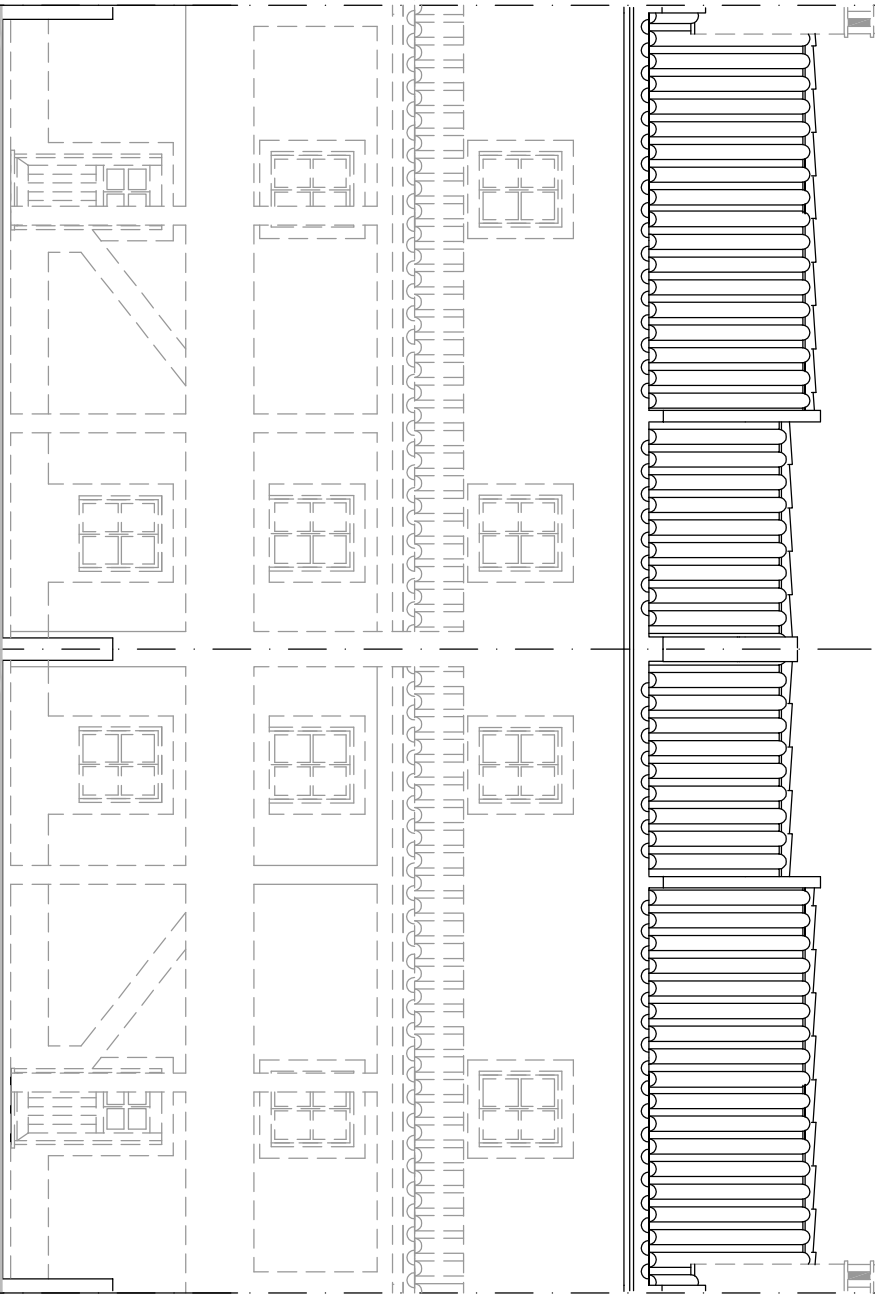


ALÇADO POSTERIOR DE CONJUNTO

B |▶
D |◀

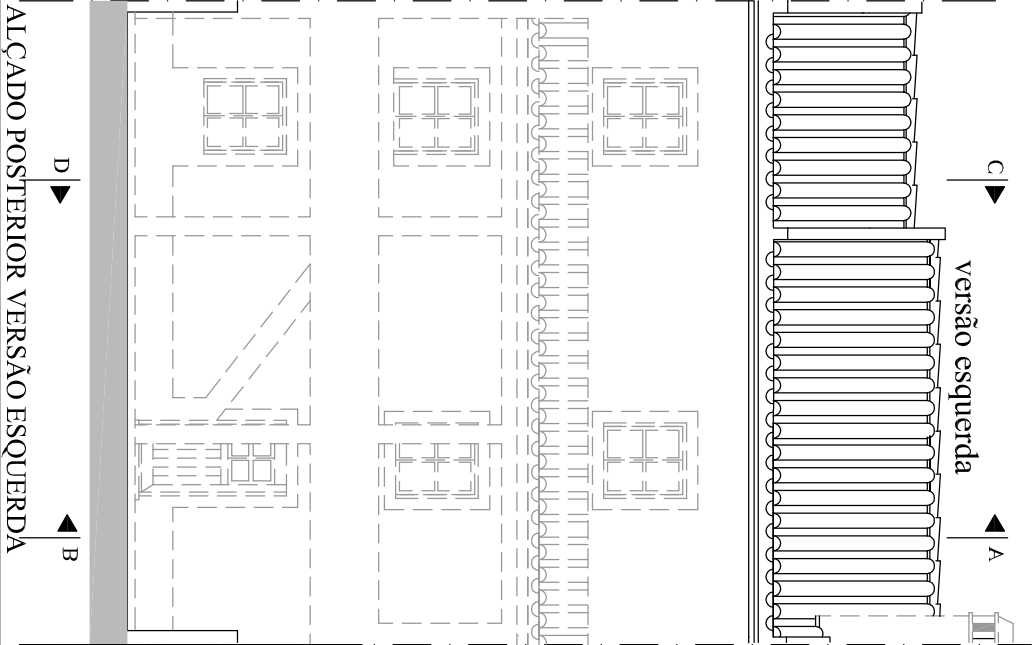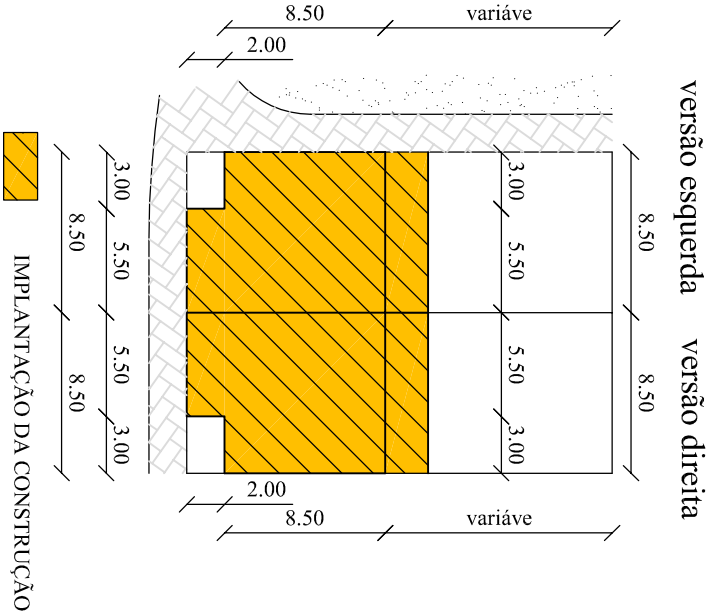

ALÇADO POSTERIOR VERSÃO ESQUERDA

D |▶
B |◀

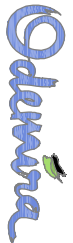

D.O.M.

DIVISÃO DE OBRAS MUNICIPAIS

SECTOR DE ESTUDOS E PROJECTOS

DIVISÃO DE OBRAS MUNICIPAIS
SECTOR DE ESTUDOS E PROJECTOS
LOTEAMENTO MUNICIPAL DE SÃO LUÍS
« PROJETO TIPO T3 H-1988 »

- Alçados e Cortes -

Definições em vigor a partir da deliberação da assembleia municipal de 7/12/2023

Escala: 1/100

7 de 8

Nota: